


COROGRAFIA  
INQUADRAMENTO SETTORE 3 VINCOLI



PIANTA CHIAVE

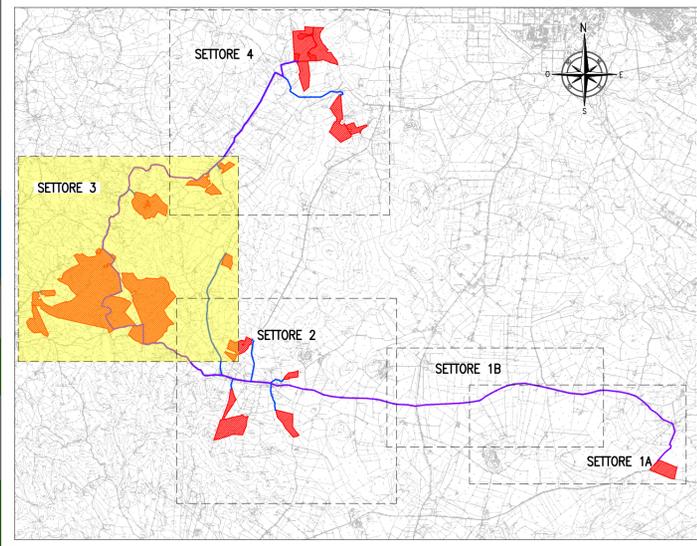

LEGENDA

- AREA DI PROGETTO
- AREE ARBUSTIVE REGIONALI
- AREA DI RISPETTO 50M DA SPONDE FIUME SANTO
- AREA DI VINCOLO STRADE PUBBLICHE
- AREE DI RISPETTO INCISIONI NATURALI MINORI
- AREE SALVAGUARDIA FILMI 30 TER
- AREE PERICOLOSITA' FRANA MODERATA E MEDIA
- AREA DI ESONDAZIONE 500 ANNI
- AREA BUFFER 15M DA AREA ESONDAZIONE
- AREA DI RISPETTO 25M DA ELETTRODOTTI AT
- AREA DI RISPETTO 7,5M DA LINEE MT
- AREA EDIFICI ESISTENTI
- AREA PENDENZA E-W >20%
- AREA PENDENZA N-S >20%
- AREE NON RITENUTE IDONEE PER PRESENZA DI ARBUSTI, VASCHE E VARI
- TRACCIATO CAVIDOTTI ELETTRICI DI CONNESSIONE - LINEA AT
- TRACCIATO CAVIDOTTI ELETTRICI DI CONNESSIONE - LINEA MT

NOTE

TUTTE LE COORDINATE SONO RIFERITE AL SISTEMA ETRS.UTM ZONA 32N



PROGETTO DEFINITIVO DELL'IMPIANTO AGRIVOLTAICO DELLA POTENZA DI PICCO DI 360MW CON SISTEMA DI ACCUMULO DI CAPACITA' PARI A 82,5MWH E RELATIVE OPERE DI CONNESSIONE ALLA RETE RTN, DA REALIZZARSI NEL COMUNE DI SASSARI NELLE FRAZIONI DI "PALMADULA, LA CORTE, CANAGLIA, LI PIANI, SAN GIORGIO, SCALA ERRE"

PROGETTO DEFINITIVO

COMMITTENTE: **PALMADULA SOLAR S.R.L.**

PROGETTISTA: **VENTURINI**

DIRETTORE TECNICO  
Dott. Ing. Simone Venturini

TITOLO ELABORATO:  
**INQUADRAMENTO DI DETTAGLIO VINCOLI  
SETTORE 3 - PALMADULA, CANAGLIA,  
SAN GIORGIO, LIPIANI**

ELABORATO n°:  
BI026F-D-PAL-CO-74-r00  
NOME FILE:  
SCALA: 1:10.000  
DATA: AGOSTO 2023

N.	DATA	DESCRIZIONE	ELABORATO	CONTROLLATO	APPROVATO
01	Agosto 2023	Prima Emissione	R. Minoia	M. Sandri	S. Venturini
02					
03					
04					

A TERMINI DI LEGGE CI RISERVAMO LA PROPRIETA' DI QUESTO ELABORATO CON DIVIETO DI RIPRODURLO RENDENDOLO NOTO A TERZI ANCHE PARZIALMENTE SENZA NOSTRA AUTORIZZAZIONE