


INQUADRAMENTO DI PROGETTO
SETTORE 2 SU ORTOFOTO

0 100 200 300 400 500m

PIANTA CHIAVE

0 1.0 2.0 3.0 4.0 5.0km

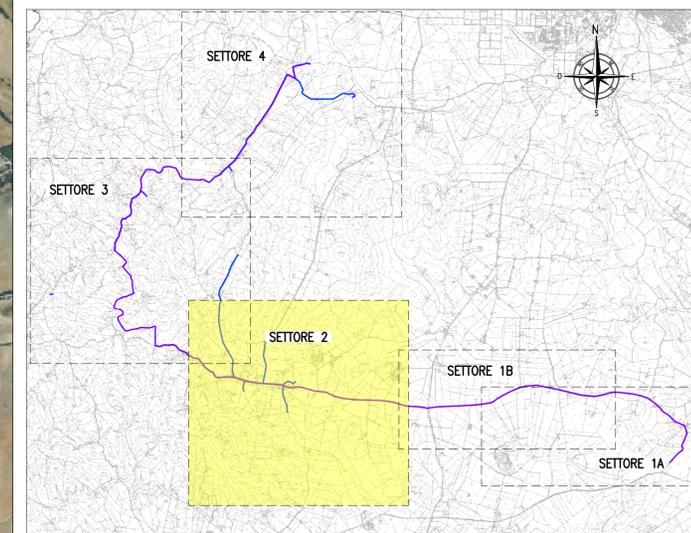

LEGENDA

LIMITE FASCIA DI RISPETTO INTERNA	CONFINI COMUNALI
INGOMBRO VIABILITA' DI PROGETTO	VIABILITA' STRADALE PRINCIPALE
LIMITE RECINZIONE LOTTO	IDROLOGIA
LIMITE CATASTALE LOTTO	LINEA FERROVIARIA
ASSE STRADALE - ESISTENTE	LINEA ELETTRICA PRINCIPALE
ASSE STRADALE - PROGETTO	CONDOTTA IDRICA PRINCIPALE
AREE VALLIVE	TRACCIATO CAVODOTTI ELETTRICI DI CONNESSIONE - LINEA AT
BACINO IDROGRAFICO	TRACCIATO CAVODOTTI ELETTRICI DI CONNESSIONE - LINEA MT
TOMBINO SU INTERFERENZA PER CONTINUITA' STRADALE	
CABINE DI TRASFORMAZIONE MT E BES	

NOTE

TUTTE LE COORDINATE SONO RIFERITE AL SISTEMA ETRS.UTM ZONA 32N




PROGETTO DEFINITIVO DELL'IMPIANTO AGRIVOLTAICO DELLA POTENZA DI PICCO DI 360MW CON SISTEMA DI ACCUMULO DI CAPACITA' PARI A 82,5MWH E RELATIVE OPERE DI CONNESSIONE ALLA RETE RTN, DA REALIZZARSI NEL COMUNE DI SASSARI NELLE FRAZIONI DI "PALMADULA, LA CORTE, CANAGLIA, LI PIANI, SAN GIORGIO, SCALA ERRE"

PROGETTO DEFINITIVO

COMMITTENTE: **PALMADULA SOLAR S.R.L.**

PROGETTISTA:

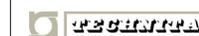

DIRETTORE TECNICO
Dott. Ing. Simone Venturini

TITOLO ELABORATO:
INQUADRAMENTO DI PROGETTO SU ORTOFOTO
SETTORE 2 - LA CORTE

ELABORATO n°:
BI026F-D-PAL-PL-03-r00
NOME FILE:
SCALA: 1:10.000
DATA: AGOSTO 2023

N.	DATA	DESCRIZIONE	ELABORATO	CONTROLLATO	APPROVATO
00	Agosto 2023	Prima Emissione	R. Minola	M. Sandri	S. Venturini
01					
02					
03					
04					

A TERMINI DI LEGGE CI RISERVAMO LA PROPRIETA' DI QUESTO ELABORATO CON DIVIETO DI RIPRODURLO RENDENDOLO NOTO A TERZI ANCHE PARZIALMENTE SENZA NOSTRA AUTORIZZAZIONE