




1000mm PER CONTINUITA'
RAULICA L = 12.50m

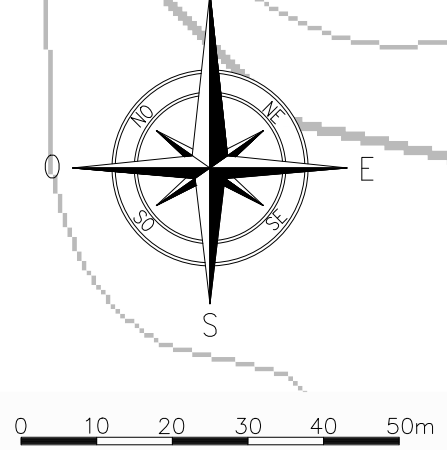

PLANIMETRIA DI DETTAGLIO DI
PROGETTO SETTORE 4 SU C.T.R.N.

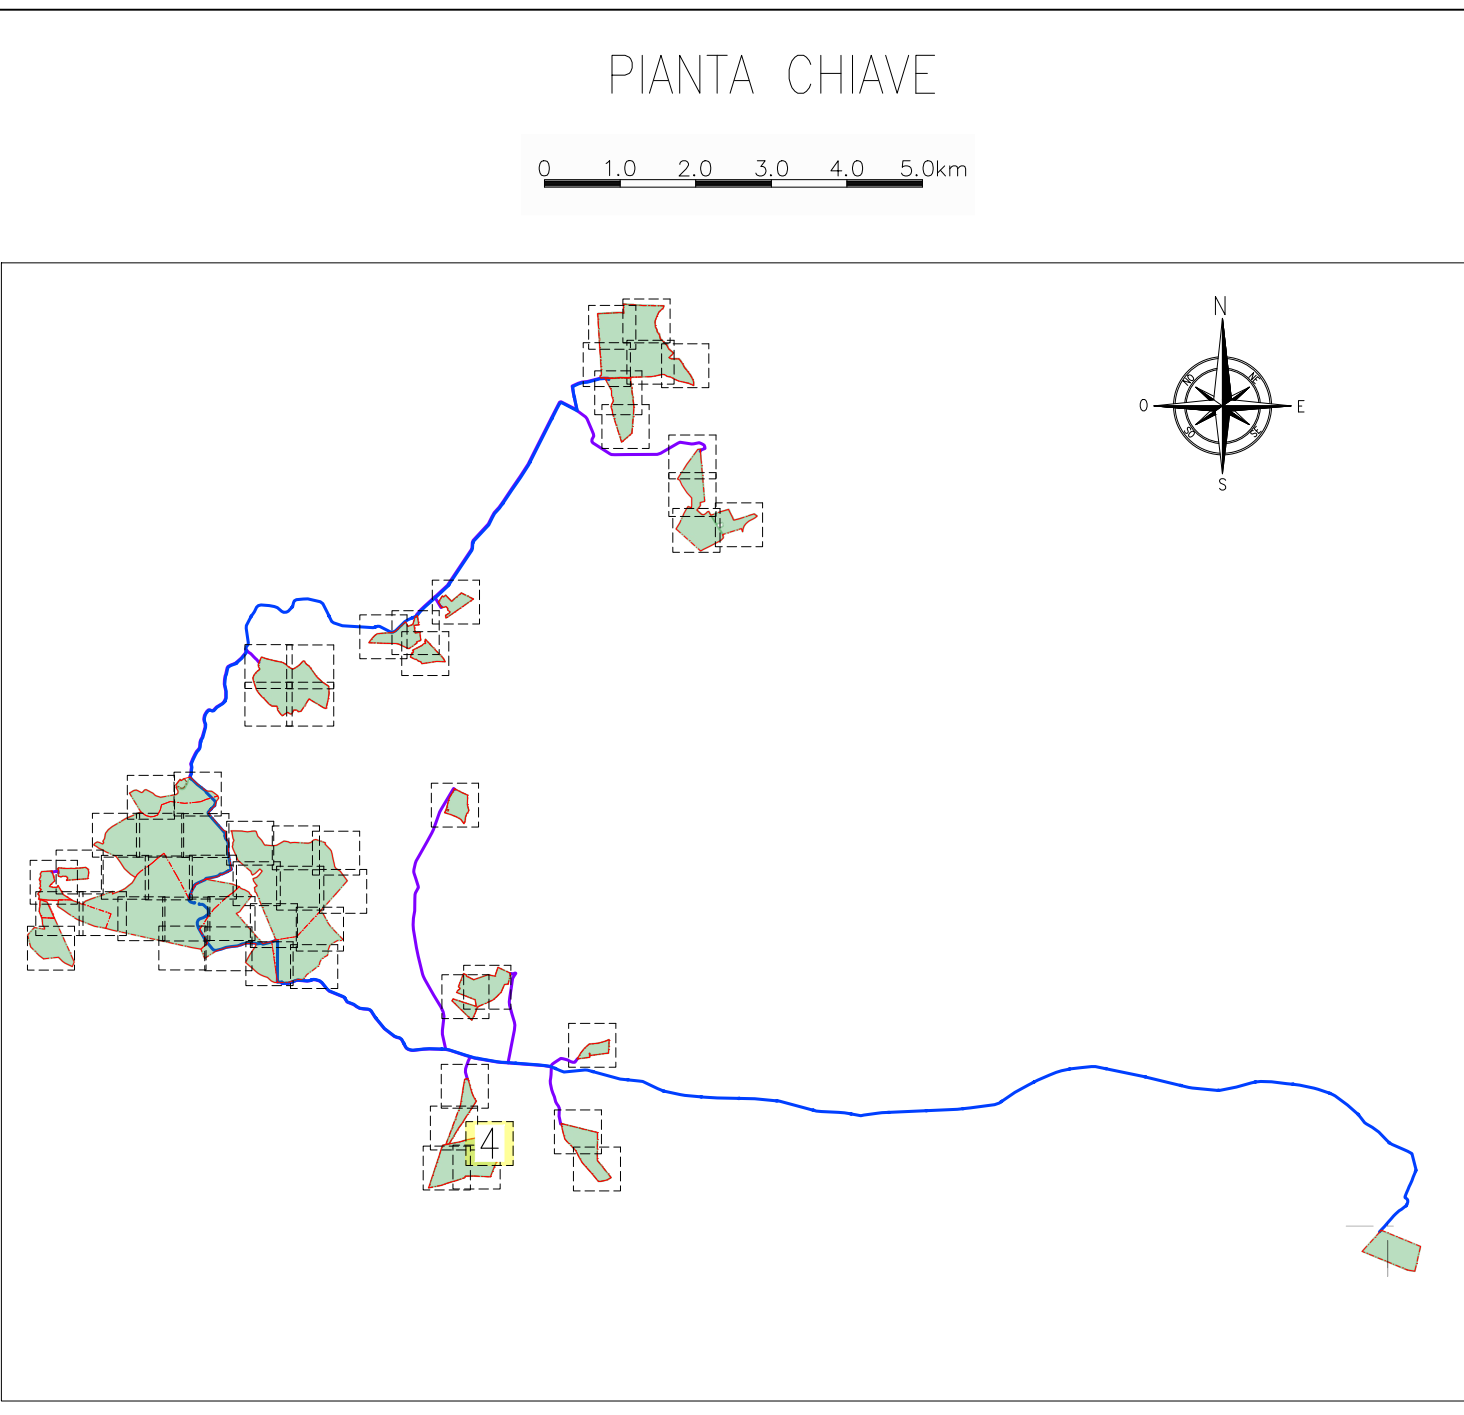

LEGENDA

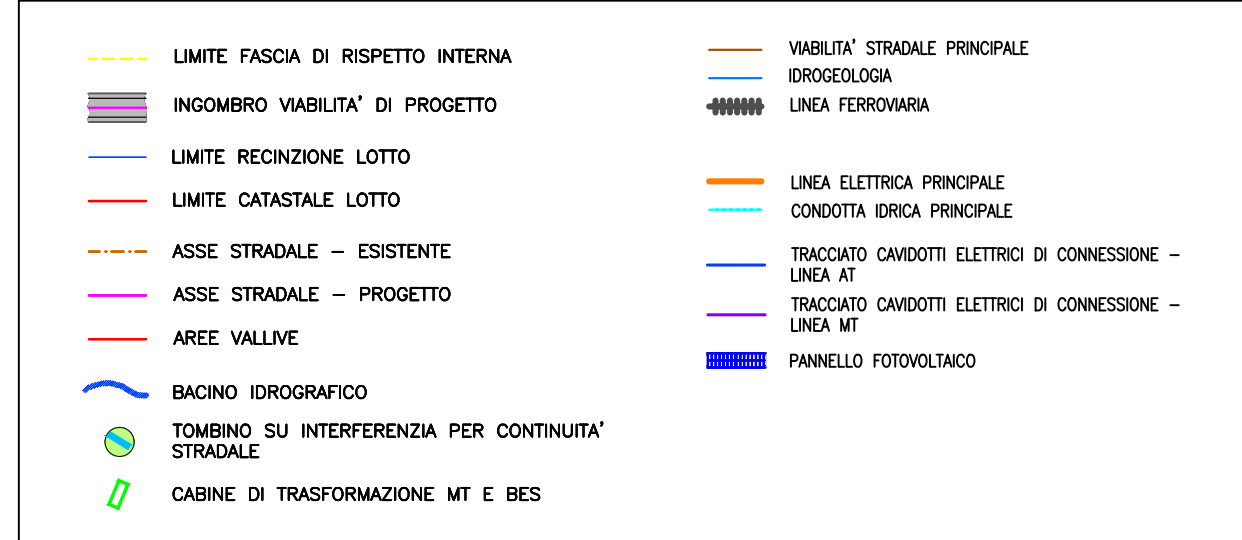

NOTE

TUTTE LE COORDINATE SONO RIFERITE AL SISTEMA ETRS.UTM ZONA 32N



PROGETTO DEFINITIVO DELL'IMPIANTO AGRIVOLTAICO DELLA POTENZA DI PICCO DI 360MW CON SISTEMA DI ACCUMULO DI CAPACITA' PARI A 82,5MWH E RELATIVE OPERE DI CONNESSIONE ALLA RETE RTN, DA REALIZZARSI NEL COMUNE DI SASSARI NELLE FRAZIONI DI "PALMADULA, LA CORTE, CANAGLIA, LI PIANI, SAN GIORGIO, SCALA ERRE"

PROGETTO DEFINITIVO

COMMITTENTE: **PALMADULA
SOLAR S.R.L.**

PROGETTISTA



TITOLO ELABORATO:

PLANIMETRIA DI DETTAGLIO DI PROGETTO

LA CORTE

TAV. 4

ELABORATO n° : BI028F-D-PAL-PL DET-04-r00	
NOME FILE :	
SCALA :	1: 1.000
DATA : AGOSTO 2023	

REVISIONE	N.	DATA	DESCRIZIONE	ELABORATO	CONTROLLATO	APPROVATO
	00	Agosto 2023	Prima Emissione	R. Minoia	M. Sandri	S. Venturini
	01					
	02					
	03					
	04					

A TERMINE DI LEGGE CI RISERVIAMO LA PROPRIETA' DI QUESTO ELABORATO CON DIVIETO DI RIPRODURLO RENDENDOLO NOTO A TERZI ANCHE PARZIALMENTE SENZA NOSTRA AUTORIZZAZIONE