


PLANIMETRIA DI DETTAGLIO DI PROGETTO SETTORE 11 SU C.T.R.N.

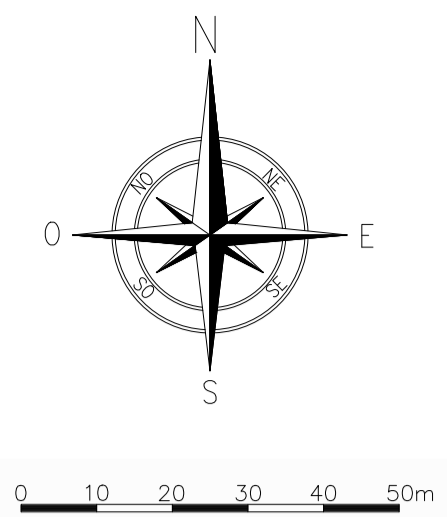

ACCESSO AL LOTTO DALLA VIABILITA' ESISTENTE

ACCESSO AL LOTTO CANCELLO CARRABILE

Cabina di Testa

306 -TOMBINO SCATOLARE 2x2m PER CONTINUITA' IDRAULICA L=6.00m

TRACKER PER CAMPO FOTOVOLTAICO

FASCIA PER NATURALIZZAZIONE b=4.00m

VIABILITA' INTERNA PER MANUTENZIONE TRACKER b = 4.00m

RECINZIONE IMPIANTO

Power Station JUPITER-6000

VIABILITA' INTERNA PER MANUTENZIONE TRACKER b = 4.00m



RECINZIONE IMPIANTO

FASCIA PER NATURALIZZAZIONE b=4.00m

PIAZZOLA DI INVERSIONE MEZZI DI MANUTENZIONE

PIAZZOLA DI INVERSIONE MEZZI DI MANUTENZIONE

PIANTA CHIAVE

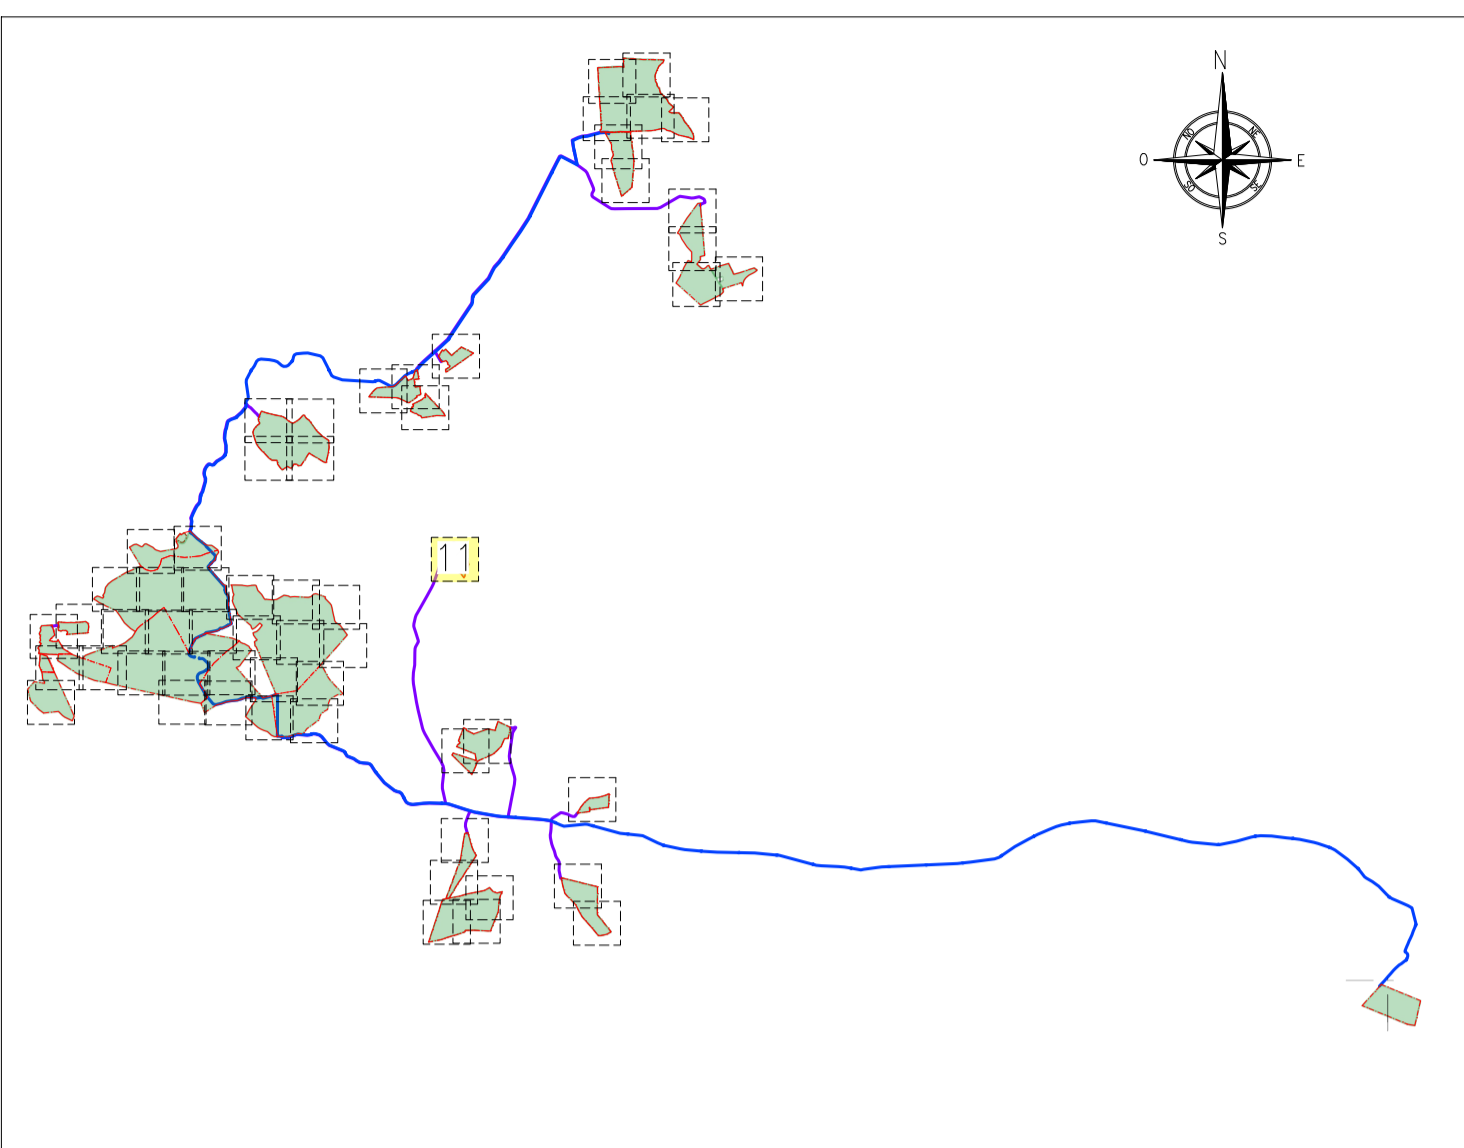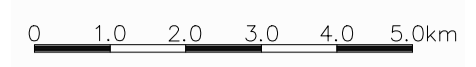

LEGENDA

--- LIMITE FASCIA DI RISPETTO INTERNA	--- VIABILITA' STRADALE PRINCIPALE
--- INGOMBRO VIABILITA' DI PROGETTO	--- IDROGEOLOGIA
--- LIMITE RECINZIONE LOTTO	--- LINEA FERROVIARIA
--- LIMITE CATASTALE LOTTO	--- LINEA ELETTRICA PRINCIPALE
--- ASSE STRADALE - ESISTENTE	--- CONDOTTA IDRICA PRINCIPALE
--- ASSE STRADALE - PROGETTO	--- TRACCIATO CAVODOTTI ELETTRICI DI CONNESSIONE - LINEA AT
--- AREE VALLIVE	--- TRACCIATO CAVODOTTI ELETTRICI DI CONNESSIONE - LINEA MT
--- BACINO IDROGRAFICO	--- PANNELLO FOTOVOLTAICO
--- TOMBINO SU INTERFERENZA PER CONTINUITA' STRADALE	
--- CABINE DI TRASFORMAZIONE MT E BES	

NOTE

TUTTE LE COORDINATE SONO RIFERITE AL SISTEMA ETRS-UTM ZONA 32N



PROGETTO DEFINITIVO DELL'IMPIANTO AGRIVOLTAICO DELLA POTENZA DI PICCO DI 360MW CON SISTEMA DI ACCUMULO DI CAPACITA' PARI A 82,5MWH E RELATIVE OPERE DI CONNESSIONE ALLA RETE RTN, DA REALIZZARSI NEL COMUNE DI SASSARI NELLE FRAZIONI DI "PALMADULA, LA CORTE, CANAGLIA, LI PIANI, SAN GIORGIO, SCALA ERRE"

PROGETTO DEFINITIVO

COMMITTENTE: PALMADULA SOLAR S.R.L.



DIRETTORE TECNICO  
Dott. Ing. Simone Venturini

TITOLO ELABORATO:  
PLANIMETRIA DI DETTAGLIO DI PROGETTO  
SAN GIORGIO  
TAV. 11

ELABORATO n°:  
BI028F-D-PAL-PL-DET-011-r00  
NOME FILE:  
SCALA: 1:1.000  
DATA: AGOSTO 2023

N.	DATA	DESCRIZIONE	ELABORATO	CONTROLLATO	APPROVATO
00	Agosto 2023	Prima Emissione	R. Minola	M. Sandri	S. Venturini
01					
02					
03					
04					

A TERMINI DI LEGGE CI RISERVAMO LA PROPRIETA' DI QUESTO ELABORATO CON DIVIETO DI RIPRODURLO RENDENDOLO NOTO A TERZI ANCHE PARZIALMENTE SENZA NOSTRA AUTORIZZAZIONE