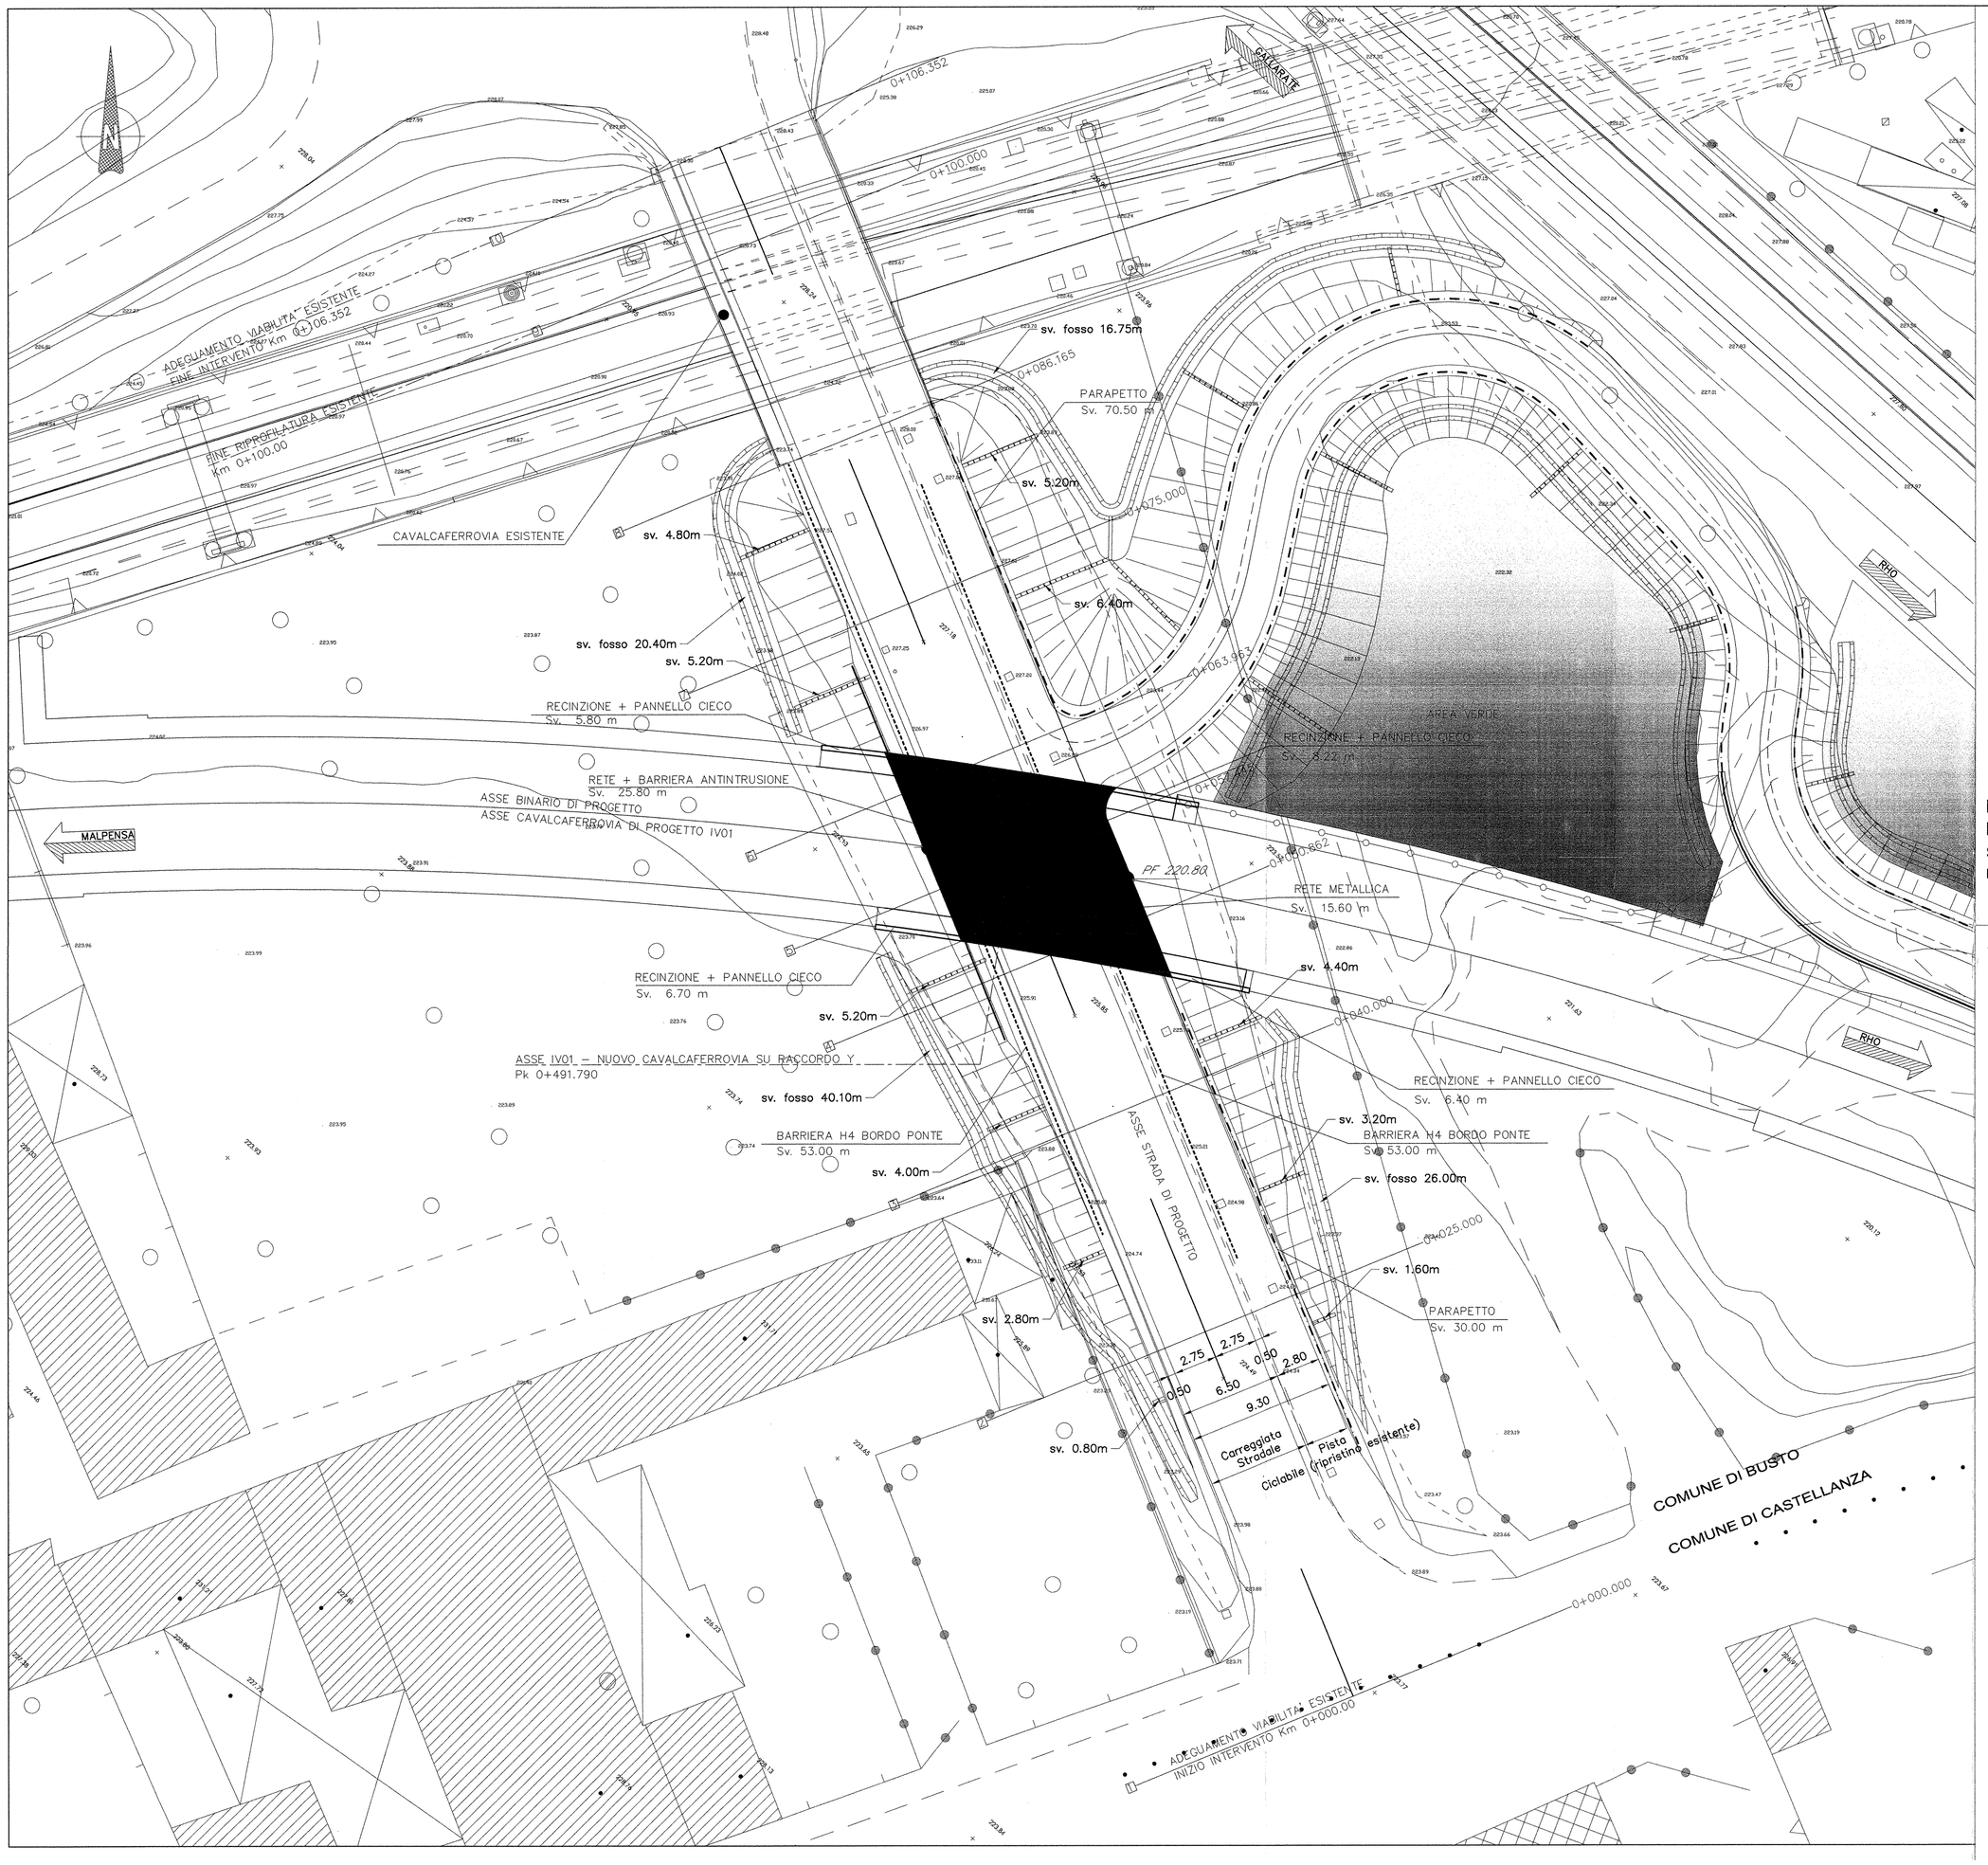

NOTA:
Lo smaltimento delle acque meteoriche sarà garantito convogliando l'acqua nel sistema di smaltimento esistente. Per la corretta definizione dello smaltimento si rimanda alle successive fasi di progettazione

COMMITTENTE:

RFI RETE FERROVIARIA ITALIANA
GRUPPO FERROVIE DELLO STATO

PROGETTAZIONE:

ITALFERR
GRUPPO FERROVIE DELLO STATO

INFRASTRUTTURE FERROVIARIE STRATEGICHE DEFINITE DALLA LEGGE OBIETTIVO N. 443/01

DIREZIONE TECNICA - CENTRO DI PRODUZIONE MILANO

PROGETTO DEFINITIVO PER APPALTO INTEGRATO

POTENZIAMENTO DELLA LINEA RHO-ARONA. TRATTA RHO-GALLARATE QUADRUPLICAMENTO RHO-PARABIAGO E RACCORDO Y

OPERE PRINCIPALI - CAVALCAFERROVIA
IV01- Nuovo cavalcaferrovia su raccordo Y al km 0+491,79
Planimetria generale dell'intervento

SCALA : 1:200

COMMESSA	LOTTO	FASE	ENTE	TIPO DOC.	OPERA/DISCIPLINA	PROGR.	REV.
MDL1	12	D	26	P9	IV0100	001	A

Revis.	Descrizione	Redatto	Data	Verificato	Data	Approvato	Data	Autorizzato / Data
A	Emissione Esecutiva	A.Ingletti	Dic.2010			S. Borelli		dott. ing. Duilio Leo SMARCA Ordine Ingegneri di NOVARA n° 1109

File: MDL112D26P9IV0100001_A

n. Elab.: -