


PLANIMETRIA DI DETTAGLIO DI  
 PROGETTO SETTORE 40 SU C.T.R.N.

PIANTA CHIAVE

0 1.0 2.0 3.0 4.0 5.0km

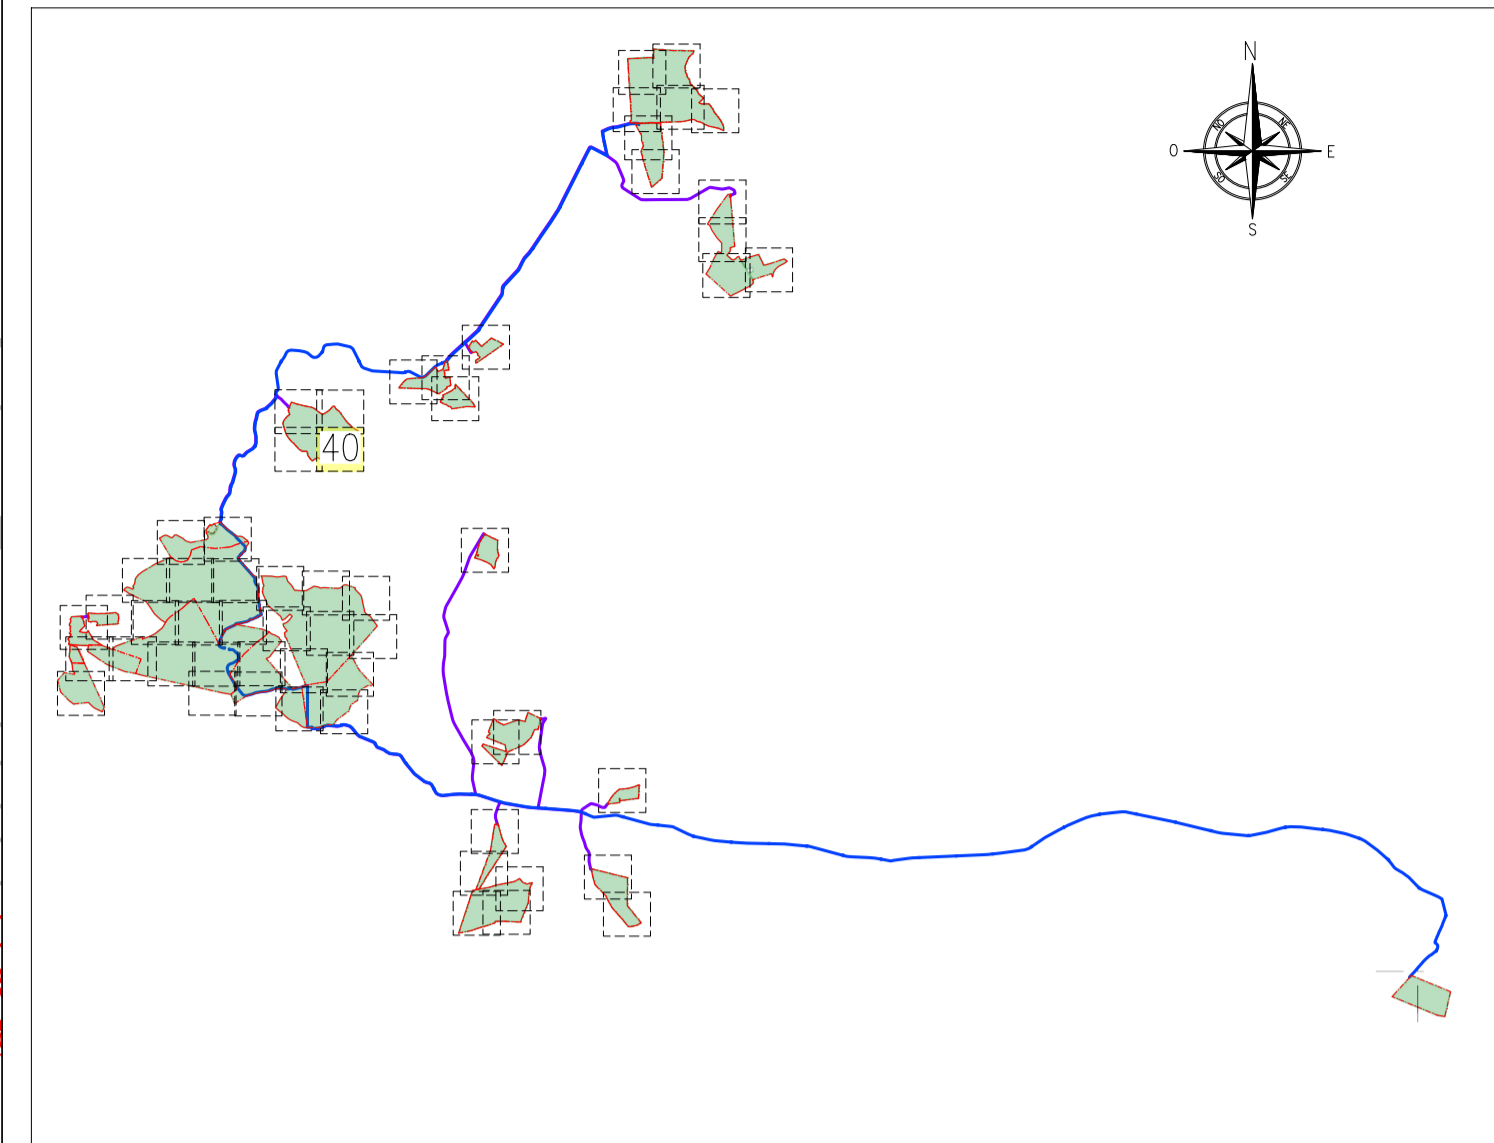

LEGENDA

- LIMITE FASCIA DI RISPETTO INTERNA
- INGOMBRO VIABILITA' DI PROGETTO
- LIMITE RECINZIONE LOTTO
- LIMITE CATASTALE LOTTO
- ASSE STRADALE - ESISTENTE
- ASSE STRADALE - PROGETTO
- AREE VALLIVE
- BACINO IDROGRAFICO
- TOMBINO SU INTERFERENZA PER CONTINUITA' STRADALE
- CABINE DI TRASFORMAZIONE MT E BES
- VIABILITA' STRADALE PRINCIPALE
- IDROEKOLOGIA
- LINEA FERROVIARIA
- LINEA ELETTRICA PRINCIPALE
- CONDOTTA IDRICA PRINCIPALE
- TRACCIATO CAVODOTTI ELETTRICI DI CONNESSIONE - LINEA AT
- TRACCIATO CAVODOTTI ELETTRICI DI CONNESSIONE - LINEA MT
- PANNELLO FOTOVOLTAICO

NOTE

TUTTE LE COORDINATE SONO RIFERITE AL SISTEMA ETRS-UTM ZONA 32N



PROGETTO DEFINITIVO DELL'IMPIANTO AGRIVOLTAICO DELLA POTENZA DI PICCO DI 360MW CON SISTEMA DI ACCUMULO DI CAPACITA' PARI A 82,5MWH E RELATIVE OPERE DI CONNESSIONE ALLA RETE RTN, DA REALIZZARSI NEL COMUNE DI SASSARI NELLE FRAZIONI DI "PALMADULA, LA CORTE, CANAGLIA, LI PIANI, SAN GIORGIO, SCALA ERRE"

PROGETTO DEFINITIVO

COMMITTENTE: **PALMADULA SOLAR S.R.L.**

PROGETTISTA:



*Simone Venturini*  
 DIRETTORE TECNICO  
 Dott. Ing. Simone Venturini

TITOLO ELABORATO:  
**PLANIMETRIA DI DETTAGLIO DI PROGETTO  
 CANAGLIA  
 TAV. 40**

ELABORATO n°:  
 BI028F-D-PAL-PL DET-040-r00  
 NOME FILE:  
 SCALA: 1:1.000  
 DATA: AGOSTO 2023

| N. | DATA        | DESCRIZIONE     | ELABORATO | CONTROLLATO | APPROVATO    |
|----|-------------|-----------------|-----------|-------------|--------------|
| 00 | Agosto 2023 | Prima Emissione | R. Minola | M. Sandri   | S. Venturini |
| 01 |             |                 |           |             |              |
| 02 |             |                 |           |             |              |
| 03 |             |                 |           |             |              |
| 04 |             |                 |           |             |              |

A TERMINI DI LEGGE CI RISERVAMO LA PROPRIETA' DI QUESTO ELABORATO CON DIVIETO DI RIPRODURLO RENDENDOLO NOTO A TERZI ANCHE PARZIALMENTE SENZA NOSTRA AUTORIZZAZIONE

