


PLANIMETRIA DI DETTAGLIO DI PROGETTO SETTORE 53 SU C.T.R.N.

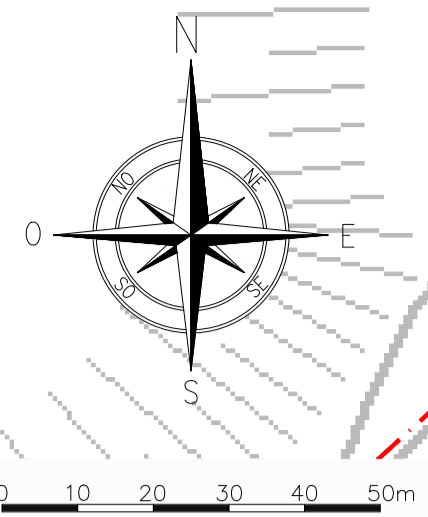

ACCESSO AL LOTTO DALLA VIABILITA' ESISTENTE

ACCESSO AL LOTTO DALLA VIABILITA' ESISTENTE

ACCESSO AL LOTTO CANCELLO CARRABILE

ACCESSO ALLA SSE NORD

Cabina di Testa

RECINZIONE IMPIANTO

415 - TOMBINO CIRCOLARE Ø1000mm PER CONTINUITA' IDRAULICA L=6.00m

FASCIA PER NATURALIZZAZIONE b=4.00m

PIAZZOLA DI INVERSIONE MEZZI DI MANUTENZIONE

416 - TOMBINO CIRCOLARE Ø1000mm PER CONTINUITA' IDRAULICA L=6.00m

402 - TOMBINO SCATOLARE 2x2m PER CONTINUITA' IDRAULICA L= 8.00m

ACCESSO AL LOTTO CANCELLO CARRABILE

417 - TOMBINO CIRCOLARE Ø1000mm PER CONTINUITA' IDRAULICA L=6.00m

Power Station JUPITER-9000


TRACKER PER CAMPO FOTOVOLTAICO

ACCESSO AL LOTTO DALLA VIABILITA' ESISTENTE

PIAZZOLA DI INVERSIONE MEZZI DI MANUTENZIONE

PIANTA CHIAVE

0 1.0 2.0 3.0 4.0 5.0km

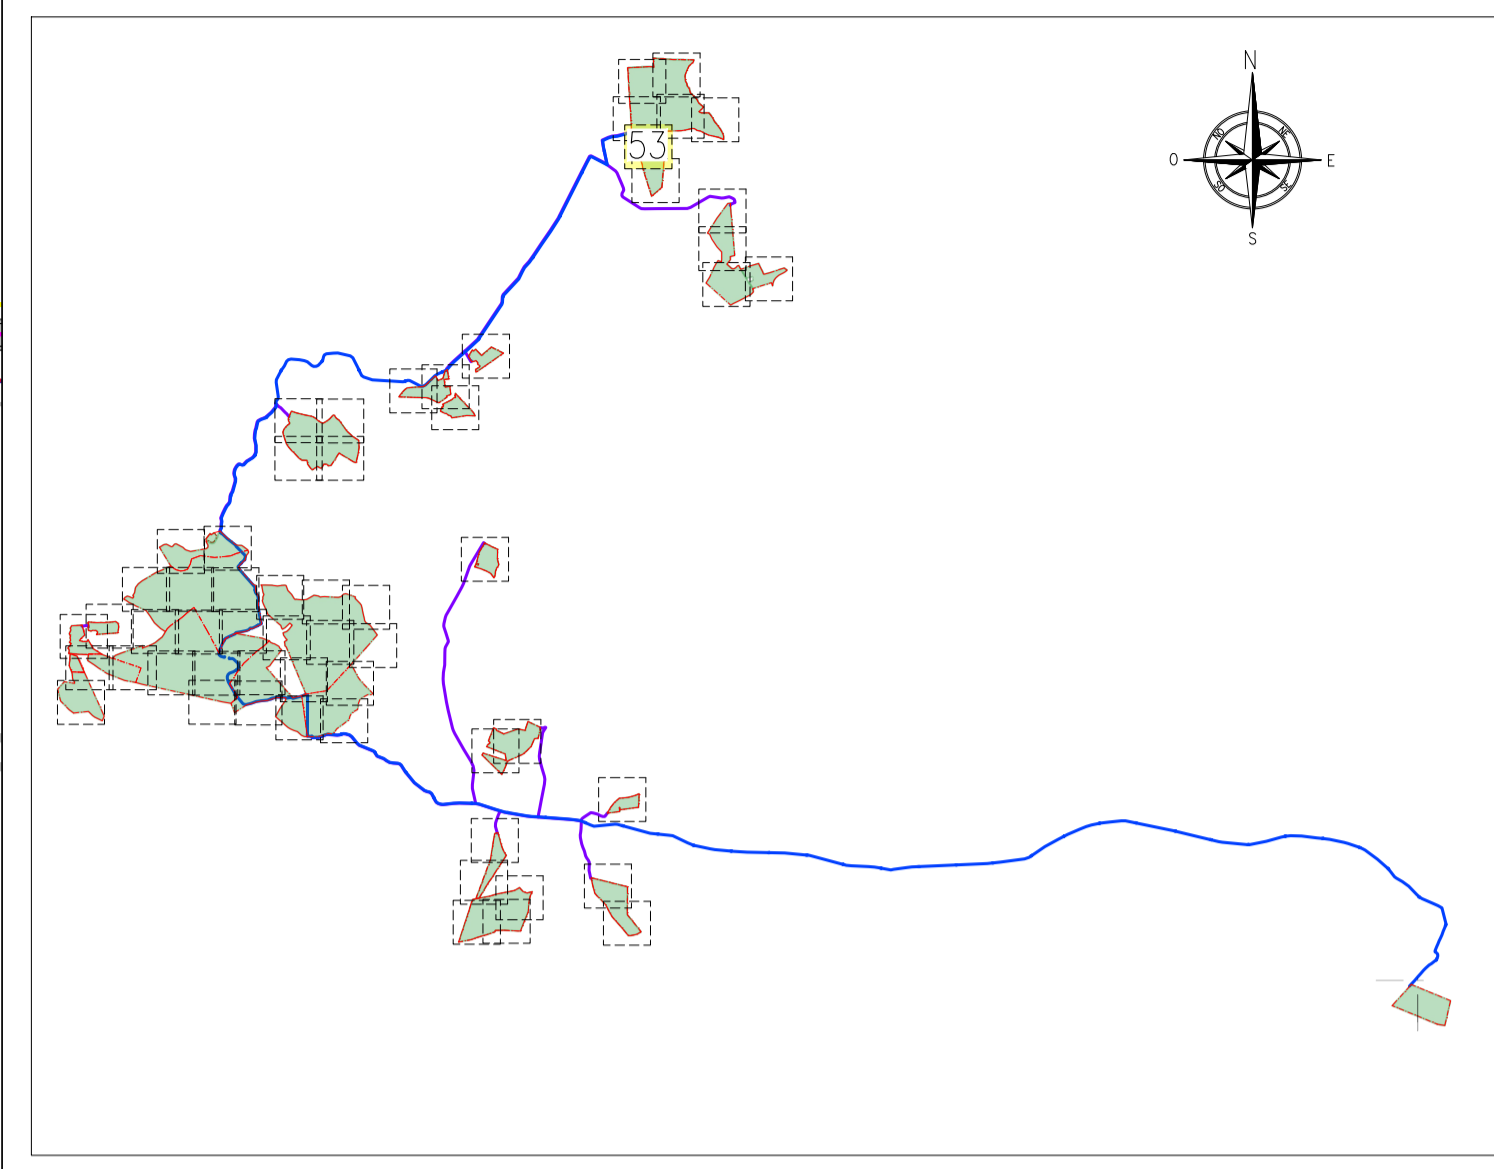

LEGENDA

- LIMITE FASCIA DI RISPETTO INTERNA
- INGOMBRO VIABILITA' DI PROGETTO
- LIMITE RECINZIONE LOTTO
- LIMITE CATASTALE LOTTO
- ASSE STRADALE - ESISTENTE
- ASSE STRADALE - PROGETTO
- AREE VALLIVE
- BACINO IDROGRAFICO
- TOMBINO SU INTERFERENZA PER CONTINUITA' STRADALE
- CABINE DI TRASFORMAZIONE MT E BES
- VIABILITA' STRADALE PRINCIPALE
- IDROLOGIA
- LINEA FERROVIARIA
- LINEA ELETTRICA PRINCIPALE
- CONDOTTA IDRICA PRINCIPALE
- TRACCIATO CAVODOTTI ELETTRICI DI CONNESSIONE - LINEA AT
- TRACCIATO CAVODOTTI ELETTRICI DI CONNESSIONE - LINEA MT
- PANNELLO FOTOVOLTAICO

NOTE

TUTTE LE COORDINATE SONO RIFERITE AL SISTEMA ETRS-UTM ZONA 32N



PROGETTO DEFINITIVO DELL'IMPIANTO AGRIVOLTAICO DELLA POTENZA DI PICCO DI 360MW CON SISTEMA DI ACCUMULO DI CAPACITA' PARI A 82,5MWH E RELATIVE OPERE DI CONNESSIONE ALLA RETE RTN, DA REALIZZARSI NEL COMUNE DI SASSARI NELLE FRAZIONI DI "PALMADULA, LA CORTE, CANAGLIA, LI PIANI, SAN GIORGIO, SCALA ERRE"

PROGETTO DEFINITIVO

COMMITTENTE: PALMADULA SOLAR S.R.L.

PROGETTISTA:

DIRETTORE TECNICO
Dott. Ing. Simone Venturini

TITOLO ELABORATO: PLANIMETRIA DI DETTAGLIO DI PROGETTO SCALA ERRE TAV. 53

ELABORATO n°: BI028F-D-PAL-PL DET-053-r00
NOME FILE:
SCALA: 1:1.000
DATA: AGOSTO 2023

N.	DATA	DESCRIZIONE	ELABORATO	CONTROLLATO	APPROVATO
00	Agosto 2023	Prima Emissione	R. Minola	M. Sandri	S. Venturini
01					
02					
03					
04					

A TERMI NE DI LEGGE CI RISERVAMO LA PROPRIETA' DI QUESTO ELABORATO CON DIVIETO DI RIPRODURLO RENDENDOLO NOTO A TERZI ANCHE PARZIALMENTE SENZA NOSTRA AUTORIZZAZIONE