

PLANIMETRIA DI DETTAGLIO DI
 PROGETTO SETTORE 55 SU C.T.R.N. Ø CIRCOLARE
 3 CONTINUITA' IDRAULICA L=6.00m

VIABILITA' INTERNA
 PER MANUTENZIONE
 TRACKER b = 4.00m

TRACKER PER
 CAMPO FOTOVOLTAICO

FASCIA PER
 NATURALIZZAZIONE
 b=4.00m


408 - TOMBINO CIRCOLARE
 Ø1500mm PER CONTINUITA'
 IDRAULICA L=8.00m

TRACKER PER
 CAMPO FOTOVOLTAICO

RECINZIONE IMPIANTO

PIANTA CHIAVE

0 1.0 2.0 3.0 4.0 5.0km

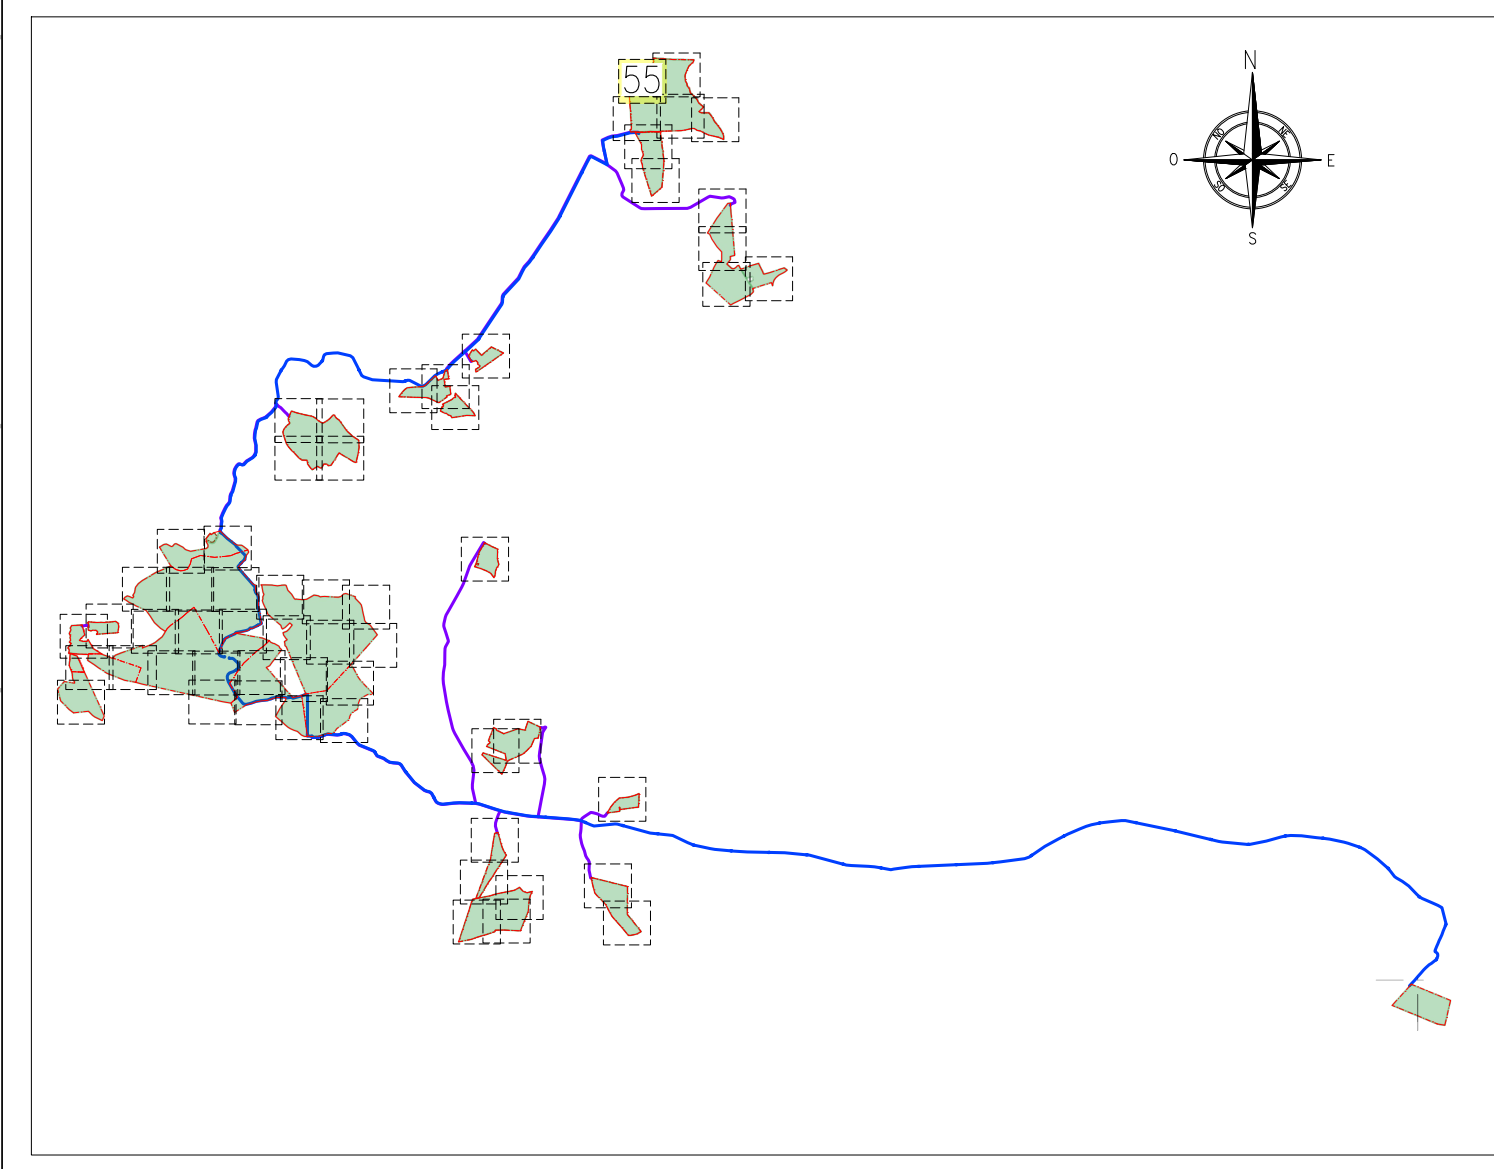

LEGENDA

- LIMITE FASCIA DI RISPETTO INTERNA
- INGOMBRO VIABILITA' DI PROGETTO
- LIMITE RECINZIONE LOTTO
- LIMITE CATASTALE LOTTO
- ASSE STRADALE - ESISTENTE
- ASSE STRADALE - PROGETTO
- AREE VALLIVE
- BACINO IDROGRAFICO
- TOMBINO SU INTERFERENZA PER CONTINUITA' STRADALE
- CABINE DI TRASFORMAZIONE MT E BES
- VIABILITA' STRADALE PRINCIPALE
- IDROEKOLOGIA
- LINEA FERROVIARIA
- LINEA ELETTRICA PRINCIPALE
- CONDOTTA IDRICA PRINCIPALE
- TRACCIATO CAVODOTTI ELETTRICI DI CONNESSIONE - LINEA AT
- TRACCIATO CAVODOTTI ELETTRICI DI CONNESSIONE - LINEA MT
- PANNELLO FOTOVOLTAICO

NOTE

TUTTE LE COORDINATE SONO RIFERITE AL SISTEMA ETRS-UTM ZONA 32N



PROGETTO DEFINITIVO DELL'IMPIANTO AGRIVOLTAICO DELLA POTENZA DI PICCO DI 360MW CON SISTEMA DI ACCUMULO DI CAPACITA' PARI A 82,5MWH E RELATIVE OPERE DI CONNESSIONE ALLA RETE RTN, DA REALIZZARSI NEL COMUNE DI SASSARI NELLE FRAZIONI DI "PALMADULA, LA CORTE, CANAGLIA, LI PIANI, SAN GIORGIO, SCALA ERRE"

PROGETTO DEFINITIVO

COMMITTENTE: **PALMADULA SOLAR S.R.L.**

PROGETTISTA: **PSGENTRA**

DIRETTORE TECNICO
 Dott. Ing. Simone Venturini

TITOLO ELABORATO:
 PLANIMETRIA DI DETTAGLIO DI PROGETTO
 SCALA ERRE
 TAV. 55

ELABORATO n°:
 BI028F-D-PAL-PL DET-055-r00
 NOME FILE:
 SCALA: 1:1.000
 DATA: AGOSTO 2023

N.	DATA	DESCRIZIONE	ELABORATO	CONTROLLATO	APPROVATO
00	Agosto 2023	Prima Emissione	R. Minola	M. Sandri	S. Venturini
01					
02					
03					
04					

A TERMINI DI LEGGE CI RISERVAMO LA PROPRIETA' DI QUESTO ELABORATO CON DIVIETO DI RIPRODURLO RENDENDOLO NOTO A TERZI ANCHE PARZIALMENTE SENZA NOSTRA AUTORIZZAZIONE