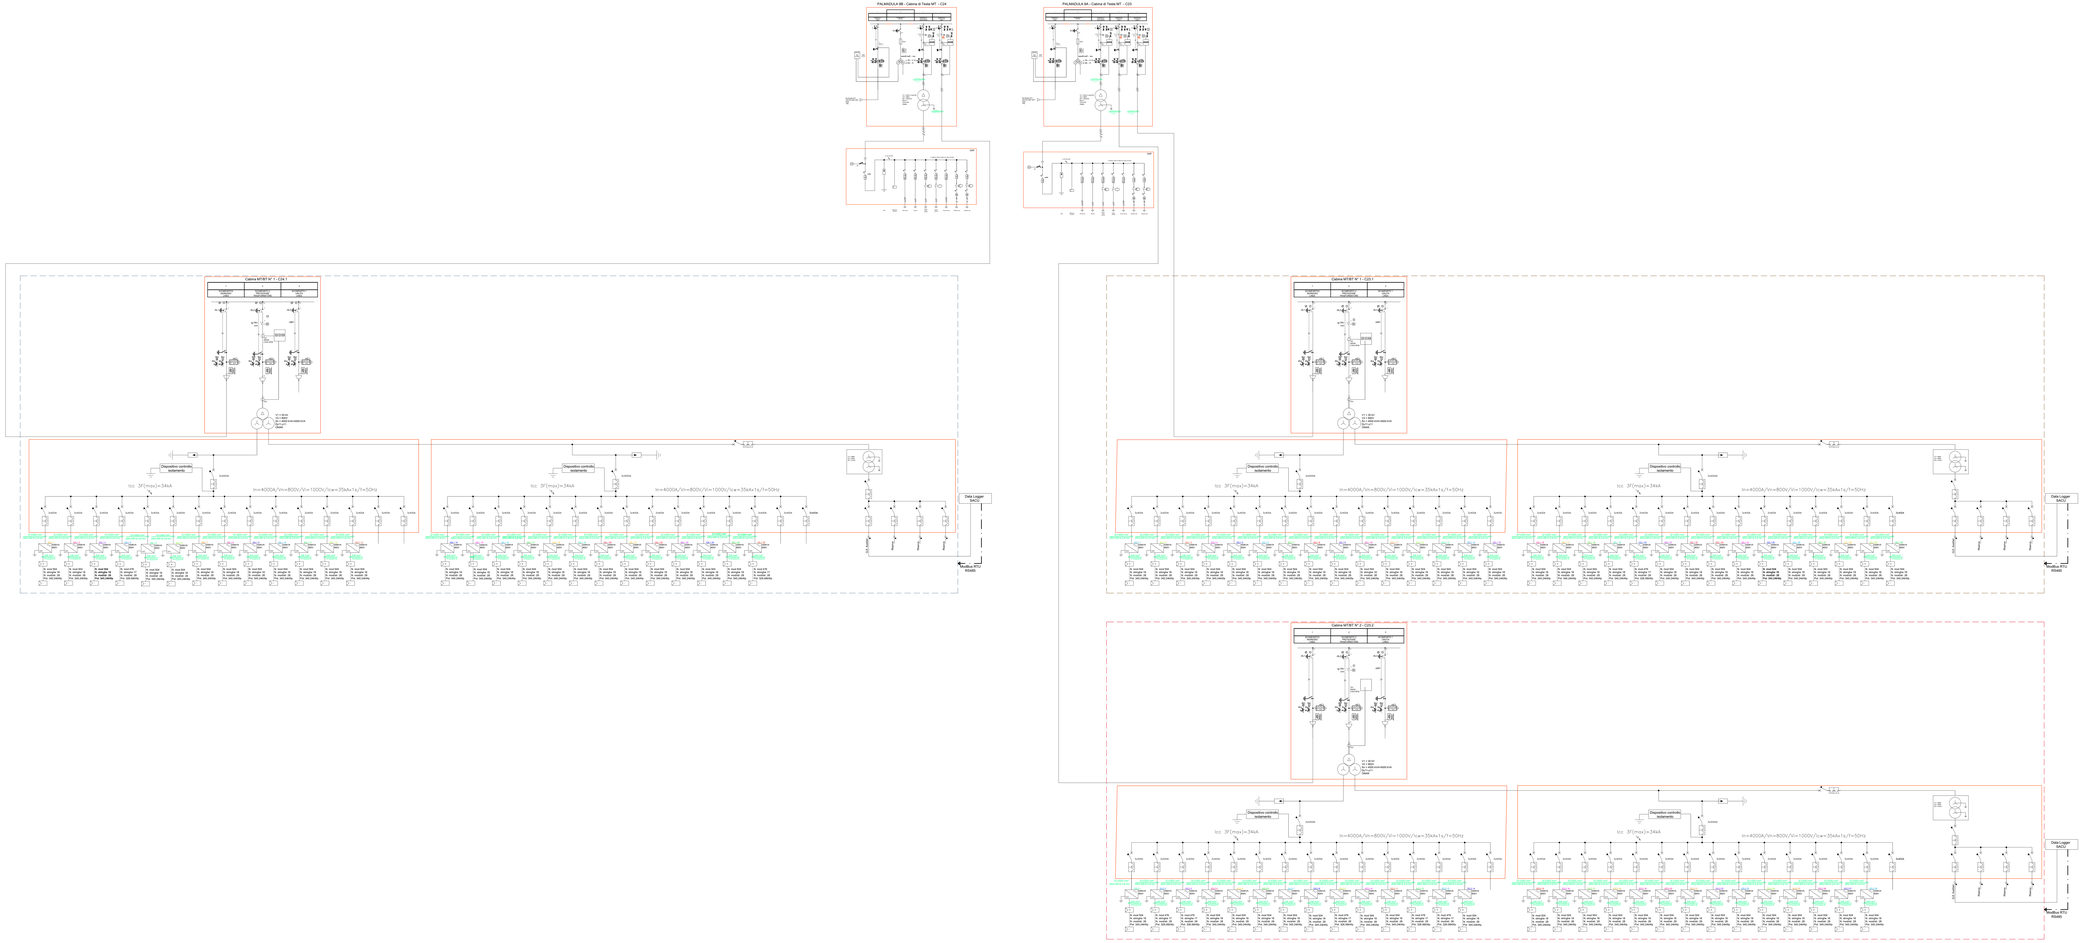

LEGENDA FUNZIONI DI PROTEZIONE

26 / 3R3	MASSIMA TEMPERATURA TRASFORMATORE
27	MINIMA TENSIONE DI FASE
59	MASSIMA TENSIONE DI FASE
59N (o 59R3)	MASSIMA TENSIONE RESIDUA
50	MASSIMA CORRENTE ISTANTANEA
51	MASSIMA CORRENTE RITARDATA
63T	MASSIMA PRESSIONE TRASFORMATORE
67N	DIREZIONALE DI TERRA
68	BLOCCO FUNZIONI DI PROTEZIONE (SELETTIVITA' LOGICA)
80n	MINIMA TENSIONE SERVIZI AUSILIARI (DC)
81< / 81>	MINIMA / MASSIMA FREQUENZA
87L	DIFFERENZIALE DI LINEA
86	RELE' DI BLOCCO
90	REGOLATORE DI TENSIONE PER COMMUTATORE SOTTO CARICO TRASFORMATORE ATMT
94	RELE' DI SCATTO
97T	RELE' BUCHHOLZ
99Q	MINIMO LIVELLO OLIO TRASFORMATORE

TUTTE LE COORDINATE SONO RIFERITE AL SISTEMA ETRS\UTM ZONA 32N

PROGETTO DEFINITIVO DELL'IMPIANTO AGRIVOLTAICO DELLA POTENZA DI PICCO DI 365MW CON SISTEMA DI ACCUMULO DI CAPACITA' PARI A 82.5MWH E RELATIVE OPERE DI CONNESSIONE ALLA RETE RTN, DA REALIZZARSI NEL COMUNE DI SASSARI NELLE FRAZIONI DI "PALMADULA, LA CORTE, CANAGLIA, LI PIANI, SAN GIORGIO, SCALA ERRE"

PROGETTO DEFINITIVO

COMMITTENTE: **PALMADULA SOLARE S.R.L.**

PROGETTISTA:

FOUNITEC

DR. ING. GIAMPIETRO TORNICO
Dott. Ing. Gabriele Venturiello

TITOLO ELABORATO:

SCHEMA ELETTRICO UNIFILARE
PALMADULA 8

ELABORATO N°: B002BF-D-PAL-IMP-16-r00
NOME FILE: -
SCALA: -
DATA: AGOSTO 2023

N. REVISIONE	DATA	DESCRIZIONE	ELABORATO	CONTROLLATO	APPROVATO
00	Agosto 2023	Prima Emissione	E. Gadd	M. Sandri	G. Venturiello
01					
02					
03					
04					

L'A TERMINE DI LEGGE CI RIESERVIAMO LA PROPRIETA' DI QUESTO ELABORATO CON DIVIETO DI RIPRODURLO RENDENDOLO NOTO A TERZI ANCHE PARZIALMENTE SENZA NOSTRA AUTORIZZAZIONE