PLANIMETRIA DI DETTAGLIO IMPIANTO ANTINTRUSIONE, TVCC E SUPERVISIONE E ILLUMINAZIONE ZONA SCALA ERRE 1

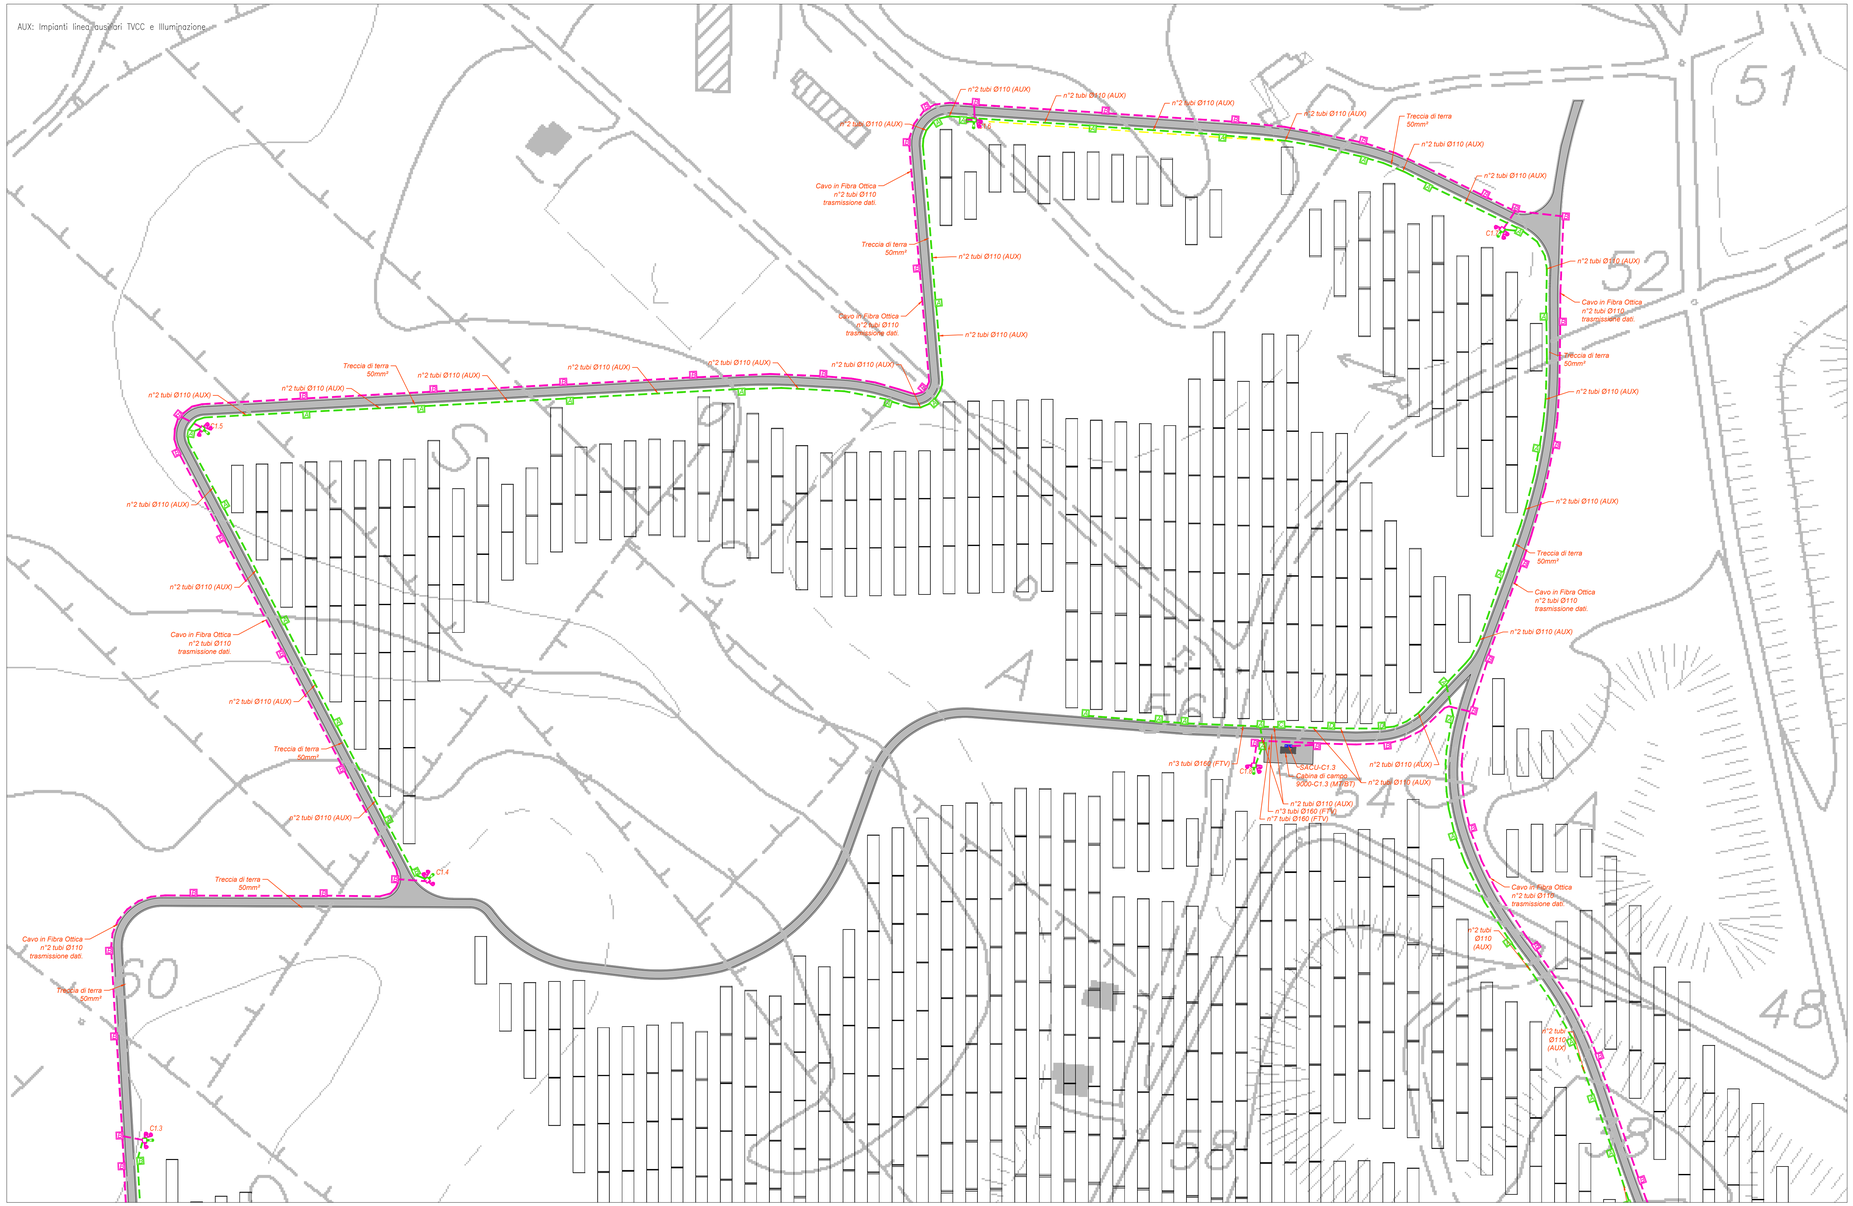

PIANTA CHIAVE

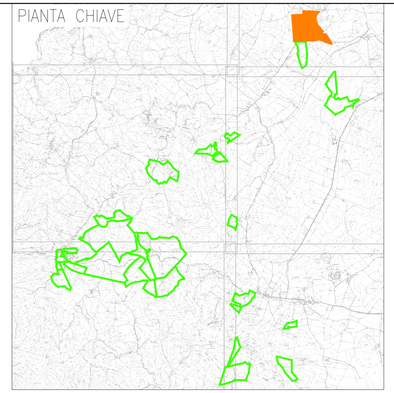

LEGENDA

Simbolo	Descrizione
	Distribuzione alimentazioni impianto elettrico BT
	Distribuzione impianti speciali SP
A	Pozzetto di derivazione in cls 60x60x60 cm (axbxh) con chiusino in ghisa carrabile
B	Pozzetto di derivazione in cls 40x40x40 cm (axbxh) con chiusino in ghisa carrabile
C	Pozzetto di derivazione in cls 100x100x100 cm (axbxh) con chiusino in ghisa carrabile
D	Pozzetto di derivazione in cls 80x80x80 cm (axbxh) con chiusino in ghisa carrabile
	Cabina di testa trasmissione MT/MT La cabina di testa è contraddistinta da un numero (n.n) che identifica prima cifra: numero del lotto
	Cabina di campo trasformazione MT/BT La cabina di campo sono contraddistinte da un numero (n.n) che identifica - prima cifra: numero del lotto; - seconda cifra: numero progressivo cabina
	2 trackers monoassiali con disposizione longitudinale dei moduli fotovoltaici bifacciali. Ogni tracker è orientato in direzione N-S e si orienta sul proprio asse verso Est o Ovest con inclinazioni che seguono il sole durante la giornata. Su ciascun tracker sono installati n.28 moduli fotovoltaici corrispondenti a una stringa
	Quadro supervisione e controllo SACU
	Palo in acciaio zincato, con altezza 5 m fuori terra. Dotato di: - Proiettore led 45W; - 3 telecamere IP POE da 12 Mpixel; - Quadro contenente uno switch di rete da 8 porte in rame e 4 in fibra ottica
	Palo in acciaio zincato, con altezza 5 m fuori terra. Dotato di: - Proiettore led 45W; - 3 telecamere IP POE da 12 Mpixel; - Quadro contenente uno switch di rete da 8 porte in rame e 4 in fibra ottica
	Palo in acciaio zincato, con altezza 5 m fuori terra. Dotato di: - Proiettore led 45W; - 2 telecamere IP POE da 12 Mpixel; - Quadro contenente uno switch di rete da 8 porte in rame e 4 in fibra ottica
	Palo in acciaio zincato, con altezza 5 m fuori terra. Dotato di: - Proiettore led 45W; - 1 telecamera IP POE da 12 Mpixel; - Quadro contenente uno switch di rete da 8 porte in rame e 4 in fibra ottica
	Palo in acciaio zincato, con altezza 5 m fuori terra. Dotato di: - Proiettore led 45W

TUTTE LE COORDINATE SONO RIFERITE AL SISTEMA ETRS.UTM ZONA 32N

PROGETTO DEFINITIVO DELL'IMPIANTO AGRIVOLTAICO DELLA POTENZA DI PICCO DI 360MW CON SISTEMA DI ACCUMULO DI CAPACITA' PARI A 82,5MWH E RELATIVE OPERE DI CONNESSIONE ALLA RETE RTN, DA REALIZZARSI NEL COMUNE DI SASSARI NELLE FRAZIONI DI "PALMADULA, LA CORTE, CANAGLIA, LI PIANI, SAN GIORGIO, SCALA ERRE"

PROGETTO DEFINITIVO

COMMITTENTE: **PALMADULA SOLAR S.R.L.**

PROGETTISTA:

TECHNITAL

DIRETTORE TECNICO
Dott. Ing. Simone Venturini

TITOLO ELABORATO:

Planimetria di dettaglio impianto antintrusione, TVCC e supervisione e illuminazione SCALA ERRE 1

ELABORATO n° :	BI028F-D-PAL-IMP PL-03B-r00
NOME FILE :	BI028F-D-PAL-IMP PL-01-03-r00.dwg
SCALA :	1:1000
DATA :	AGOSTO 2023

REVISIONE N.	DATA	DESCRIZIONE	ELABORATO	CONTROLLATO	APPROVATO
00	Agosto 2023	Prima Emissione	E. Guiot	M. Sandri	S. Venturini
01					
02					
03					
04					

A TERMINE DI LEGGE CI RISERVIAMO LA PROPRIETA' DI QUESTO ELABORATO CON DIVIETO DI RIPRODURLO RENDENDOLO NOTO A TERZI ANCHE PARZIALMENTE SENZA NOSTRA AUTORIZZAZIONE

Nome file disegno: BI028F-D-PAL-IMP PL-01-03-r00.dwg