PLANIMETRIA STRINGATURA PANNELLI
ZONA PALMADULA 5B

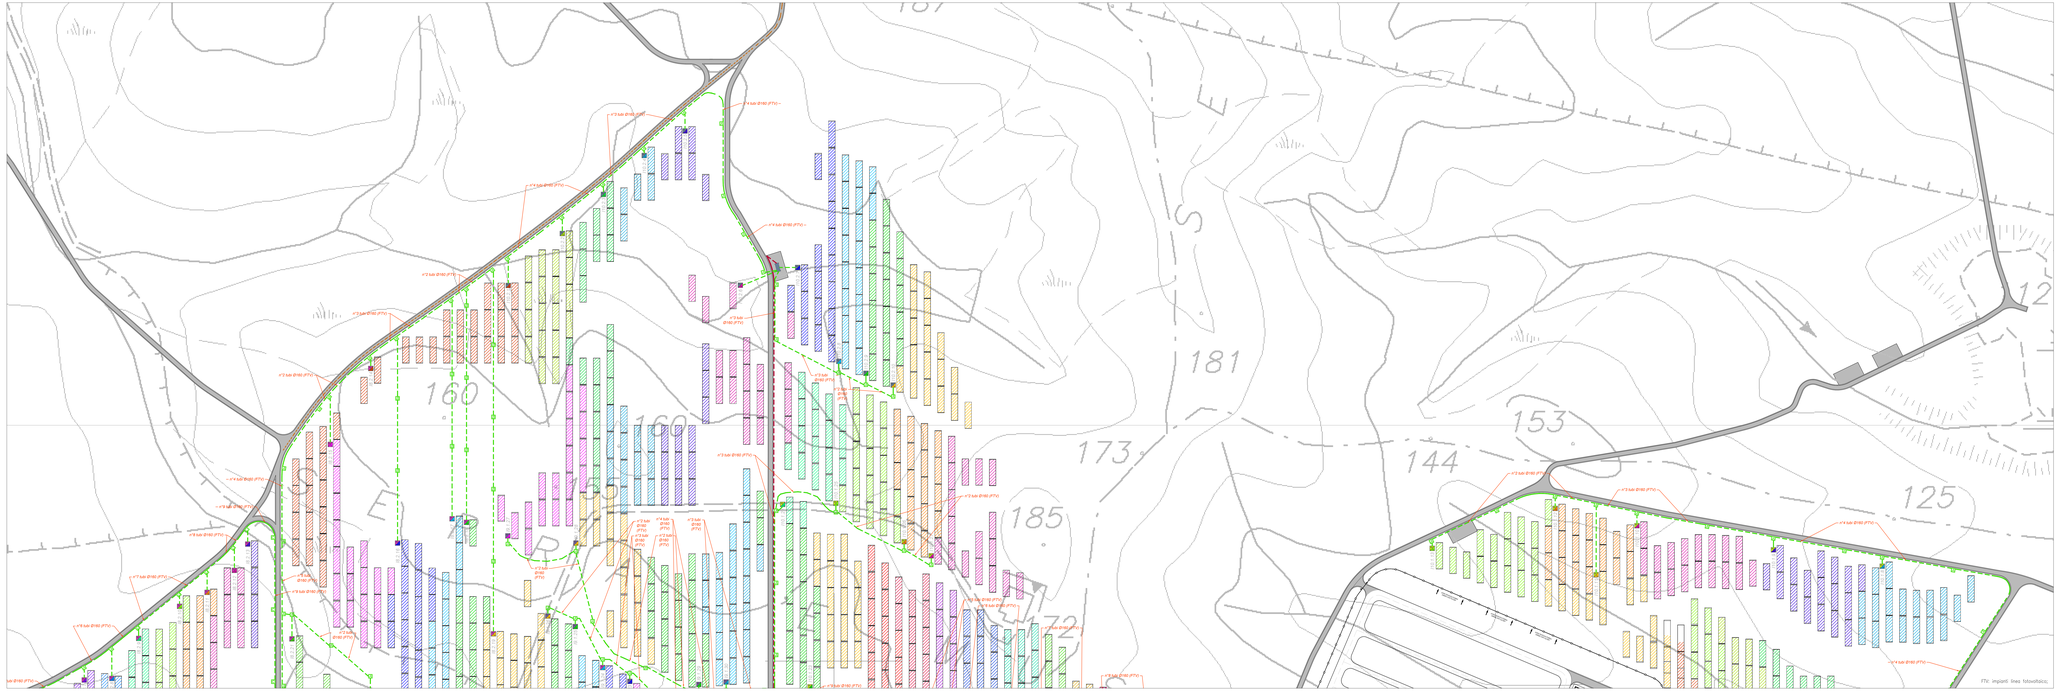

PIANTA CHIAVE

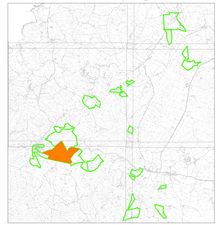

LEGENDA

Simbolo	Descrizione
	Distribuzione attrezzature impianto elettrico BT
24	Posizione di stringaggio e sezionatori sui pacchi con strutture in ginepro zavorrate
18	Posizione di stringaggio e sezionatori sui pacchi con strutture in ginepro zavorrate
30	Posizione di stringaggio e sezionatori sui 150+150 kW con pacchi con strutture in ginepro zavorrate
20	Posizione di stringaggio e sezionatori sui pacchi con strutture in ginepro zavorrate
	Cavidotto di bassa tensione(in BT)
	Cavidotto di bassa tensione(in BT) con cavo(n.2x1,5) che identifica: pinza (N), sezione del cavo
	Cavidotto di bassa tensione(in BT)(n° cavi x sezione) che identifica: pinza (N), sezione del cavo