PLANIMETRIA DI DETTAGLIO IMPIANTO
ANTINTRUSIONE, TVCC E SUPERVISIONE E
ILLUMINAZIONE ZONA PALMADULA 6

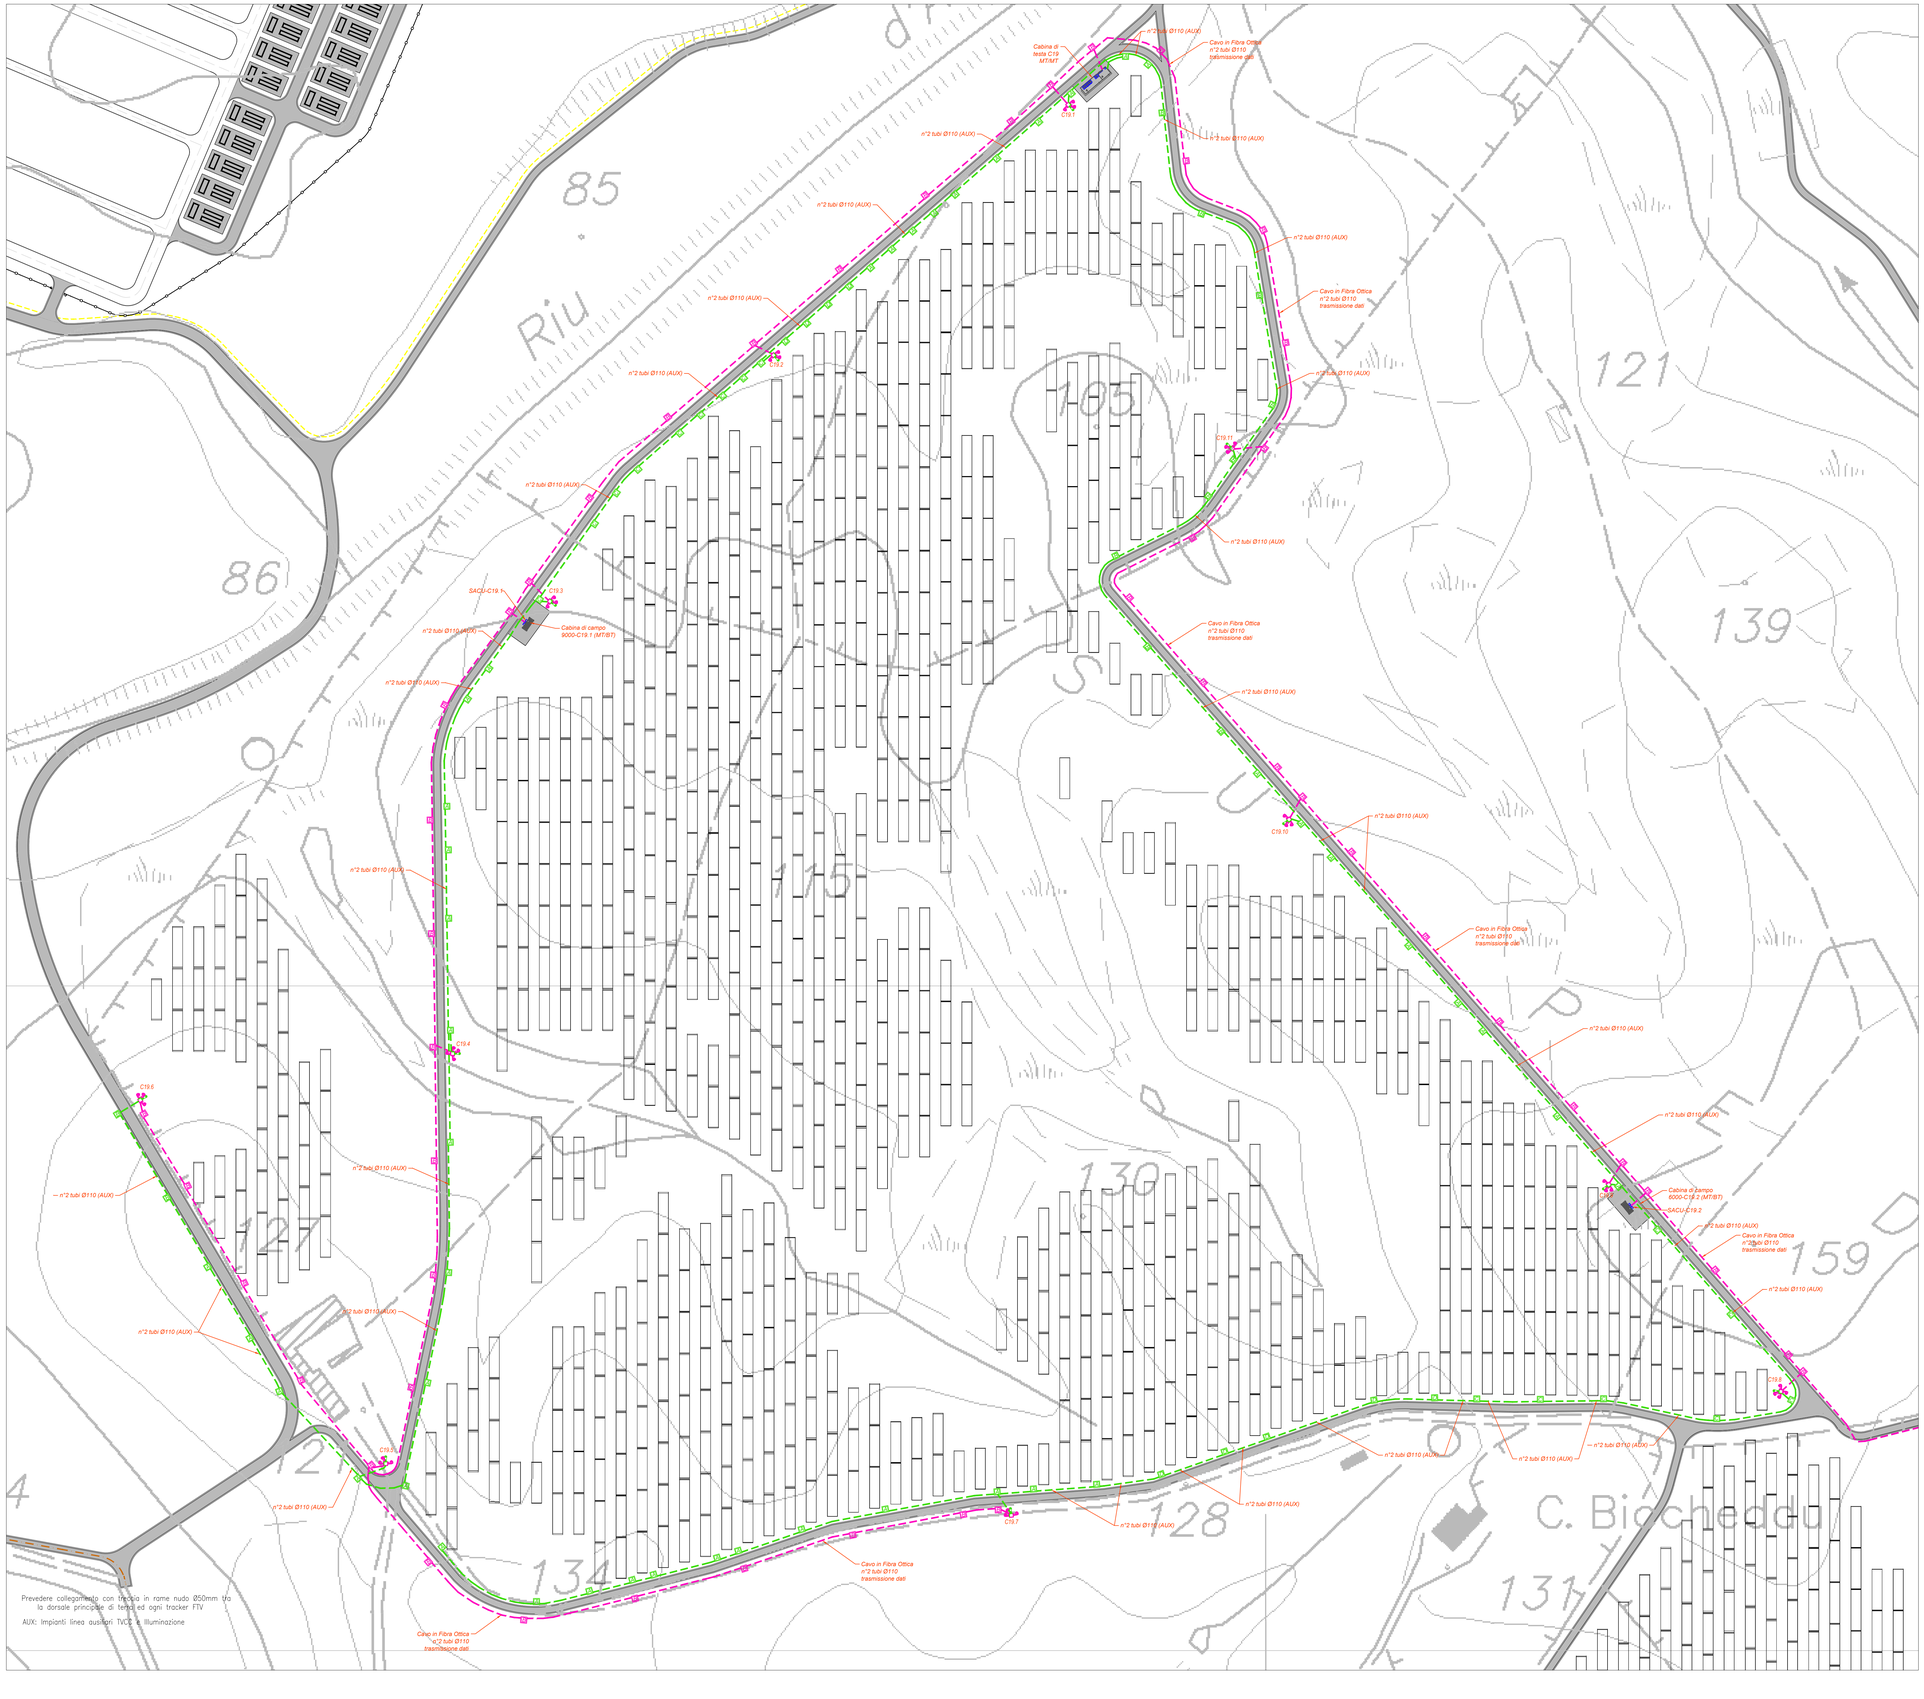

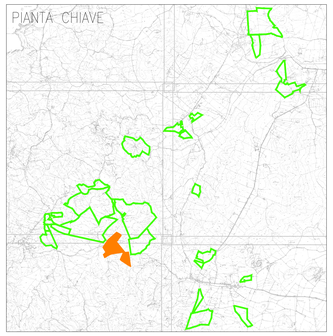

LEGENDA

Simbolo	Descrizione
	Distribuzione alimentazioni impianto elettrico BT
	Distribuzione impianti speciali SP
A	Pozzetto di derivazione in cls 40x40x50 (cm (adxh) con chiusino in ghisa carrabile
B	Pozzetto di derivazione in cls 40x40x50 (cm (adxh) con chiusino in ghisa carrabile
C	Pozzetto di derivazione in cls 100x100x100 (cm (adxh) con chiusino in ghisa carrabile
D	Pozzetto di derivazione in cls 80x80x80 (cm (adxh) con chiusino in ghisa carrabile
	Cabina di testa trasmissione MT/MT Le cabine di testa e controsbarrata da un numero (n.n) che identifica prima cifra : numero del sottoimpianto seconda cifra : numero del gruppo
	Cabina di campo trasformazione MT/BT Le cabine di campo sono contraddistinte da un numero (n.n) che identifica prima cifra : numero del sottoimpianto seconda cifra : numero del gruppo
	Tracker Il tracker è dotato di sensori per il monitoraggio remoto installati: modulo fotovoltaico (Wscan) Ogni tracker è orientato in direzione N-S e si sposta sul proprio asse verso Est e Ovest con inclinazione che seguono il sole durante la giornata. Su ciascun tracker sono installati n.28 moduli fotovoltaici corrispondenti a una stringa.
	Quadro supervisione e controllo SACU
	Pali in acciaio zincato, con sbalzata 3 m fuori terra. Dotato di: - Proiettore led da 450W - Telecamera IP PTZ da 12 Mpixel Questo contenente uno switch di rete da 8 porte in rame e n.n fibra ottica
	Pali in acciaio zincato, con sbalzata 3 m fuori terra. Dotato di: - Telecamera IP PTZ da 12 Mpixel Questo contenente uno switch di rete da 8 porte in rame e n.n fibra ottica
	Pali in acciaio zincato, con sbalzata 3 m fuori terra. Dotato di: - Proiettore led da 450W - Telecamera IP PTZ da 12 Mpixel Questo contenente uno switch di rete da 8 porte in rame e n.n fibra ottica
	Pali in acciaio zincato, con sbalzata 3 m fuori terra. Dotato di: - Telecamera IP PTZ da 12 Mpixel Questo contenente uno switch di rete da 8 porte in rame e n.n fibra ottica
	Pali in acciaio zincato, con sbalzata 3 m fuori terra. Dotato di: - Proiettore led da 450W

TUTTE LE COORDINATE SONO RIFERITE AL SISTEMA ETRS.UTM ZONA 32N

PROGETTO DEFINITIVO DELL'IMPIANTO AGRIVOLTAICO DELLA POTENZA DI PICCO D
360MW CON SISTEMA DI ACCUMULO DI CAPACITA' PARI A 82,5MWH E RELATIVE OPERE
CONNESSIONE ALLA RETE RTN, DA REALIZZARSI NEL COMUNE DI SASSARI NELLE
FRAZIONI DI "PALMADULA, LA CORTE, CANAGLIA, LI PIANI, SAN GIORGIO, SCALA ERR

PROGETTO DEFINITIVO

COMMITTENTE: PALMADULA SOLAR S.R.L.

PROGETTISTA:

PROGETTAVA

DIREZIONE TECNICO
Dott. Ing. Simone Vent

TITOLO ELABORATO:

Planimetria di dettaglio impianto
antintrusione, TVCC e supervisione e illuminazione
PALMADULA 6

ELABORATO n°: BI028F-D-PAL-IMP PL-39
NOME FILE: BI028F-D-PAL-IMP PL-37-39-v00
SCALA: 1:1000
DATA: AGOSTO 2023

REVISIONE N.	DATA	DESCRIZIONE	ELABORATO	CONTROLLATO	APPRO
00	Agosto 2023	Prima Emissione	E. Guiot	M. Sandri	S. Ve
01					
02					
03					
04					

A TERMINE DI LEGGE CI RISERVIAMO LA PROPRIETA' DI QUESTO ELABORATO CON DIVIETO DI RIPRODURLO RENDENDOLO NOTO A TERZI ANCHE PARZIALMENTE SENZA NOSTRA AUTORIZ