PLANIMETRIA DI DETTAGLIO IMPIANTO
ANTINTRUSIONE, TVCC E SUPERVISIONE E
ILLUMINAZIONE ZONA PALMADULA 7A

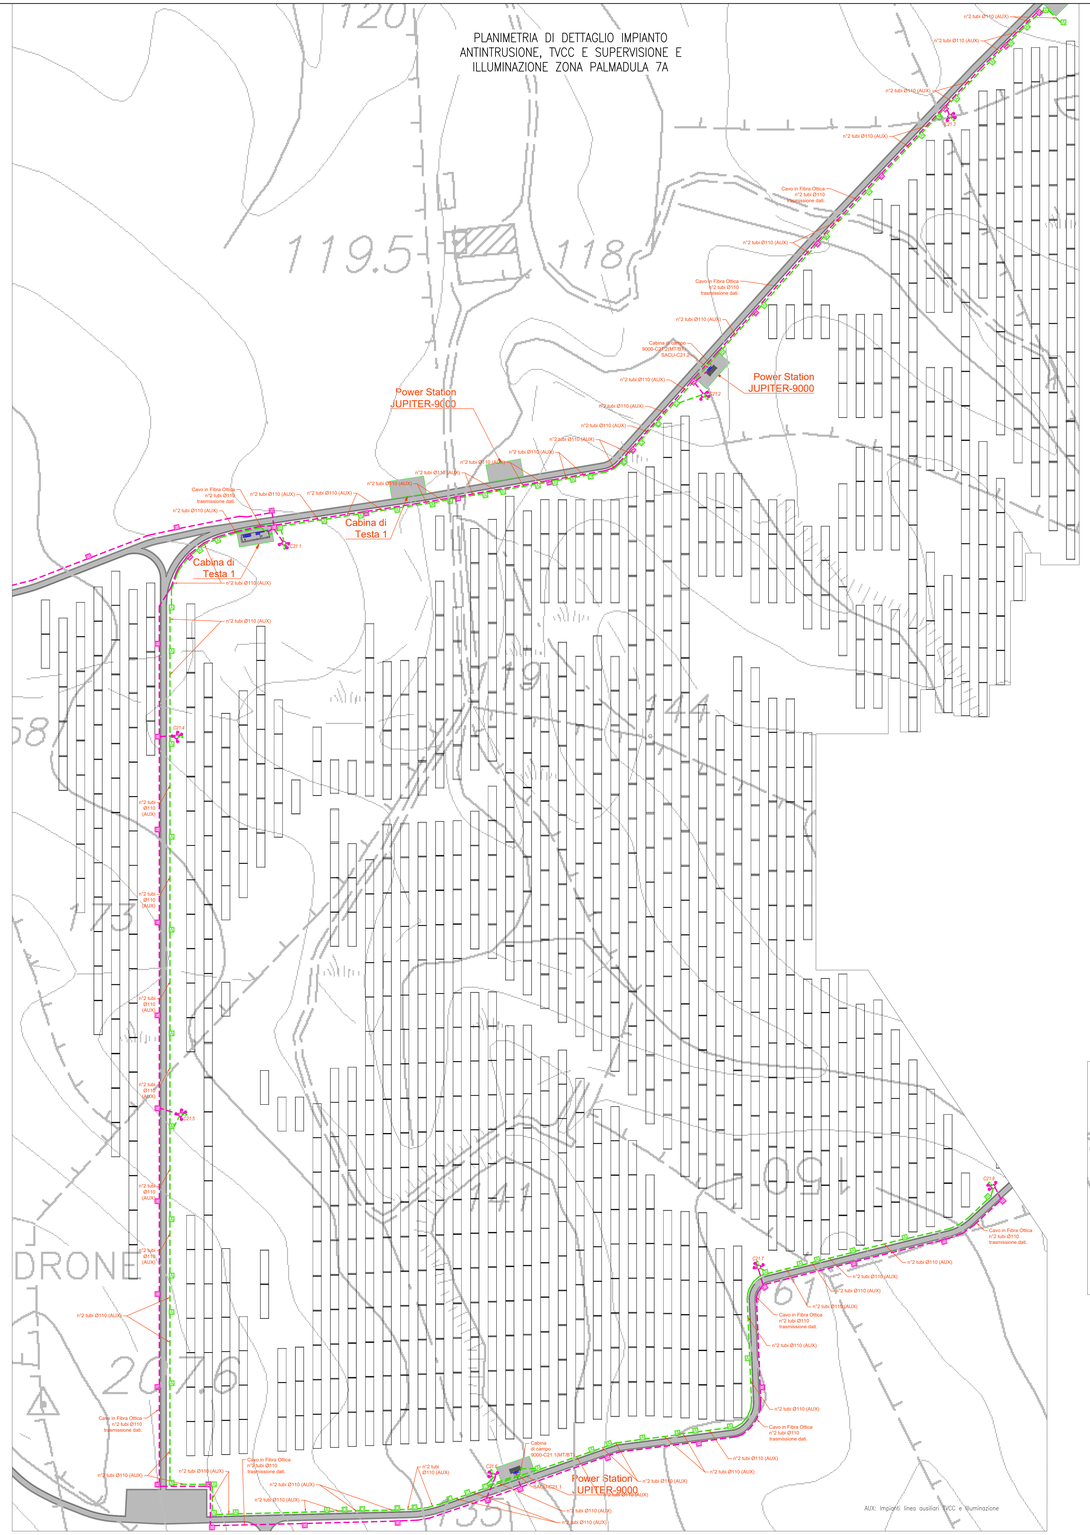

PLANIMETRIA DI DETTAGLIO IMPIANTO
ANTINTRUSIONE, TVCC E SUPERVISIONE E
ILLUMINAZIONE ZONA PALMADULA 7B

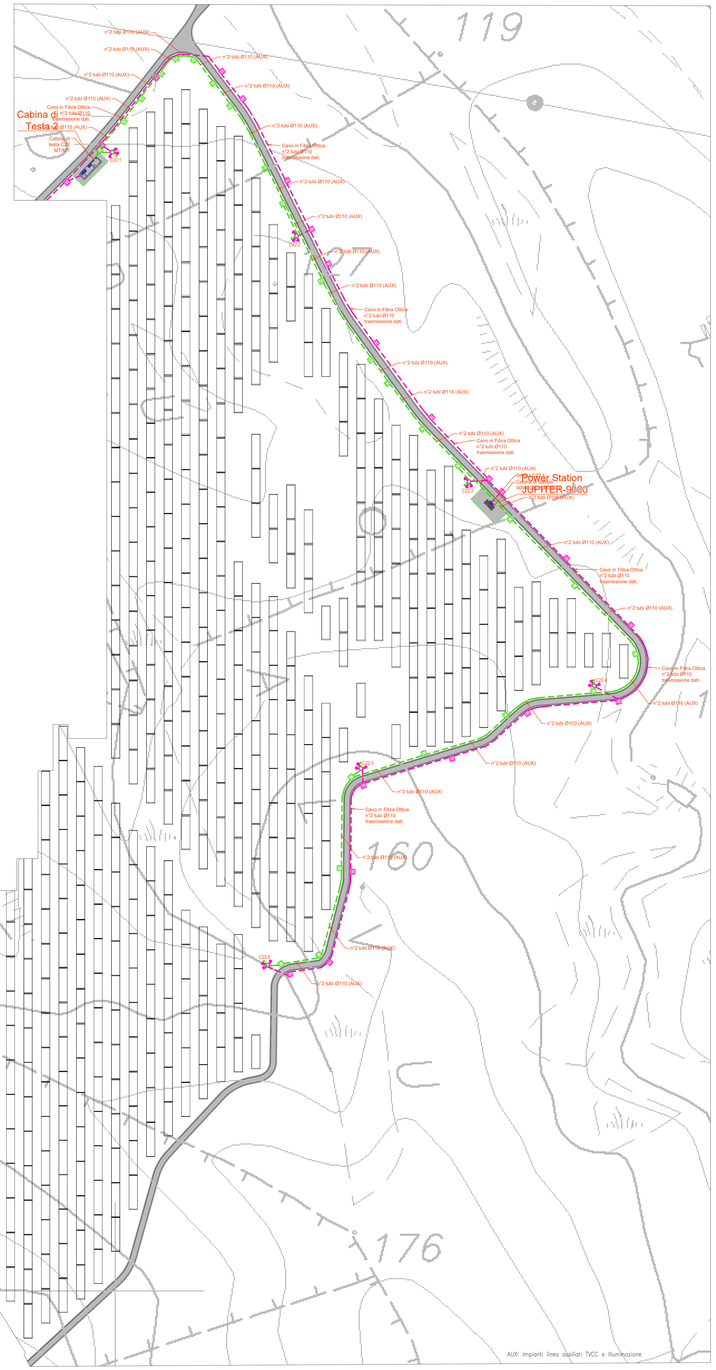

PIANTA CHIAVE

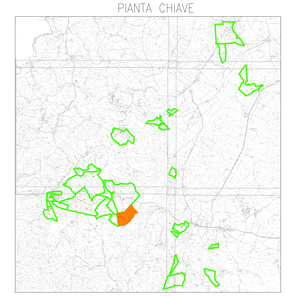

LEGENDA

Simbolo	Descrizione
	Distribuzione alimentazioni impianto elettrico BT
	Distribuzione impianti speciali BT
A	Pozzetto di derivazione in tls 65x65x60 cm (pedoni) con chiusino in ghisa carrabile
B	Pozzetto di derivazione in tls 65x65x60 cm (pedoni) con chiusino in ghisa carrabile
C	Pozzetto di derivazione in tls 120x120x120 cm (pedoni) con chiusino in ghisa carrabile
D	Pozzetto di derivazione in tls 65x65x60 cm (pedoni) con chiusino in ghisa carrabile
	Cavidotto interrato 0,80 m
Cavidotto interrato 0,80 m con numero (n.) e/o dimensione (mm) dei tubi
	Cavidotto interrato 0,80 m con numero (n.) e/o dimensione (mm) dei tubi e/o numero (n.) e/o dimensione (mm) dei tubi in vista su palificata
	Cavidotto interrato 0,80 m con numero (n.) e/o dimensione (mm) dei tubi e/o numero (n.) e/o dimensione (mm) dei tubi in vista su ponte
	Cavidotto interrato 0,80 m con numero (n.) e/o dimensione (mm) dei tubi e/o numero (n.) e/o dimensione (mm) dei tubi in vista su viadotto (Si evidenzia l'eventuale cambiamento di sezione)
	Quadro supervisione e controllo SACU
	Pali in acciaio zincato, con altezza f.t fuori terra, Diritto di Proiettore tipo da 400W
Proiettore tipo da 400W Bilanciati
Quadro controllo pali asolati di rete da 8 punte in opera e di fibra ottica
	Pali in acciaio zincato, con altezza f.t fuori terra, Diritto di Proiettore tipo da 400W
2 lampioni P POE da 12 Metri
Quadro controllo pali asolati di rete da 8 punte in opera e di fibra ottica
	Pali in acciaio zincato, con altezza f.t fuori terra, Diritto di Proiettore tipo da 400W
1 lampioni P POE da 12 Metri
Quadro controllo pali asolati di rete da 8 punte in opera e di fibra ottica
	Pali in acciaio zincato, con altezza f.t fuori terra, Diritto di Proiettore tipo da 400W

TUTTE LE COORDINATE SONO RIFERITE AL SISTEMA ETRS.UTM ZONA 32N

PROGETTO DEFINITIVO DELL'IMPIANTO AGRIVOLTAICO DELLA POTENZA DI PICCO DI 360MW CON SISTEMA DI ACCUMULO DI CAPACITA' PARI A 82,5MWH E RELATIVE OPERE DI CONNESSIONE ALLA RETE RTN, DA REALIZZARSI NEL COMUNE DI SASSARI NELLE FRAZIONI DI "PALMADULA, LA CORTE, CANAGLIA, LI PIANI, SAN GIORGIO, SCALA ERRE"

PROGETTO DEFINITIVO

COMMITTENTE: PALMADULA SOLAR S.R.L.

PROGETTISTA:

DIRETTORE TECNICO
Dott. Ing. Simone Venturini

TITOLO ELABORATO:

Planimetria di dettaglio impianto
antintrusione, TVCC e supervisione e illuminazione
PALMADULA 7

ELABORATO n°: BI0268F-D-PAL-IMP PL-42-r00
NOME FILE:
SCALA: 1:1000
DATA: AGOSTO 2023

REVISIONE	N.	DATA	DESCRIZIONE	ELABORATO	CONTROLLATO	APPROVATO
	00	Agosto 2023	Prima Emissione	E. Guiot	M. Sandri	S. Venturini
	01					
	02					
	03					
	04					

A TERMINE DI LEGGE CI RISERVIAMO LA PROPRIETA' DI QUESTO ELABORATO CON DIVIETO DI RIPRODURLO RENDENDOLO NOTO A TERZI ANCHE PARZIALMENTE SENZA NOSTRA AUTORIZZAZIONE