PLANIMETRIA LAYOUT PANNELLI E CAVIDOTTI
ZONA PALMADULA 8

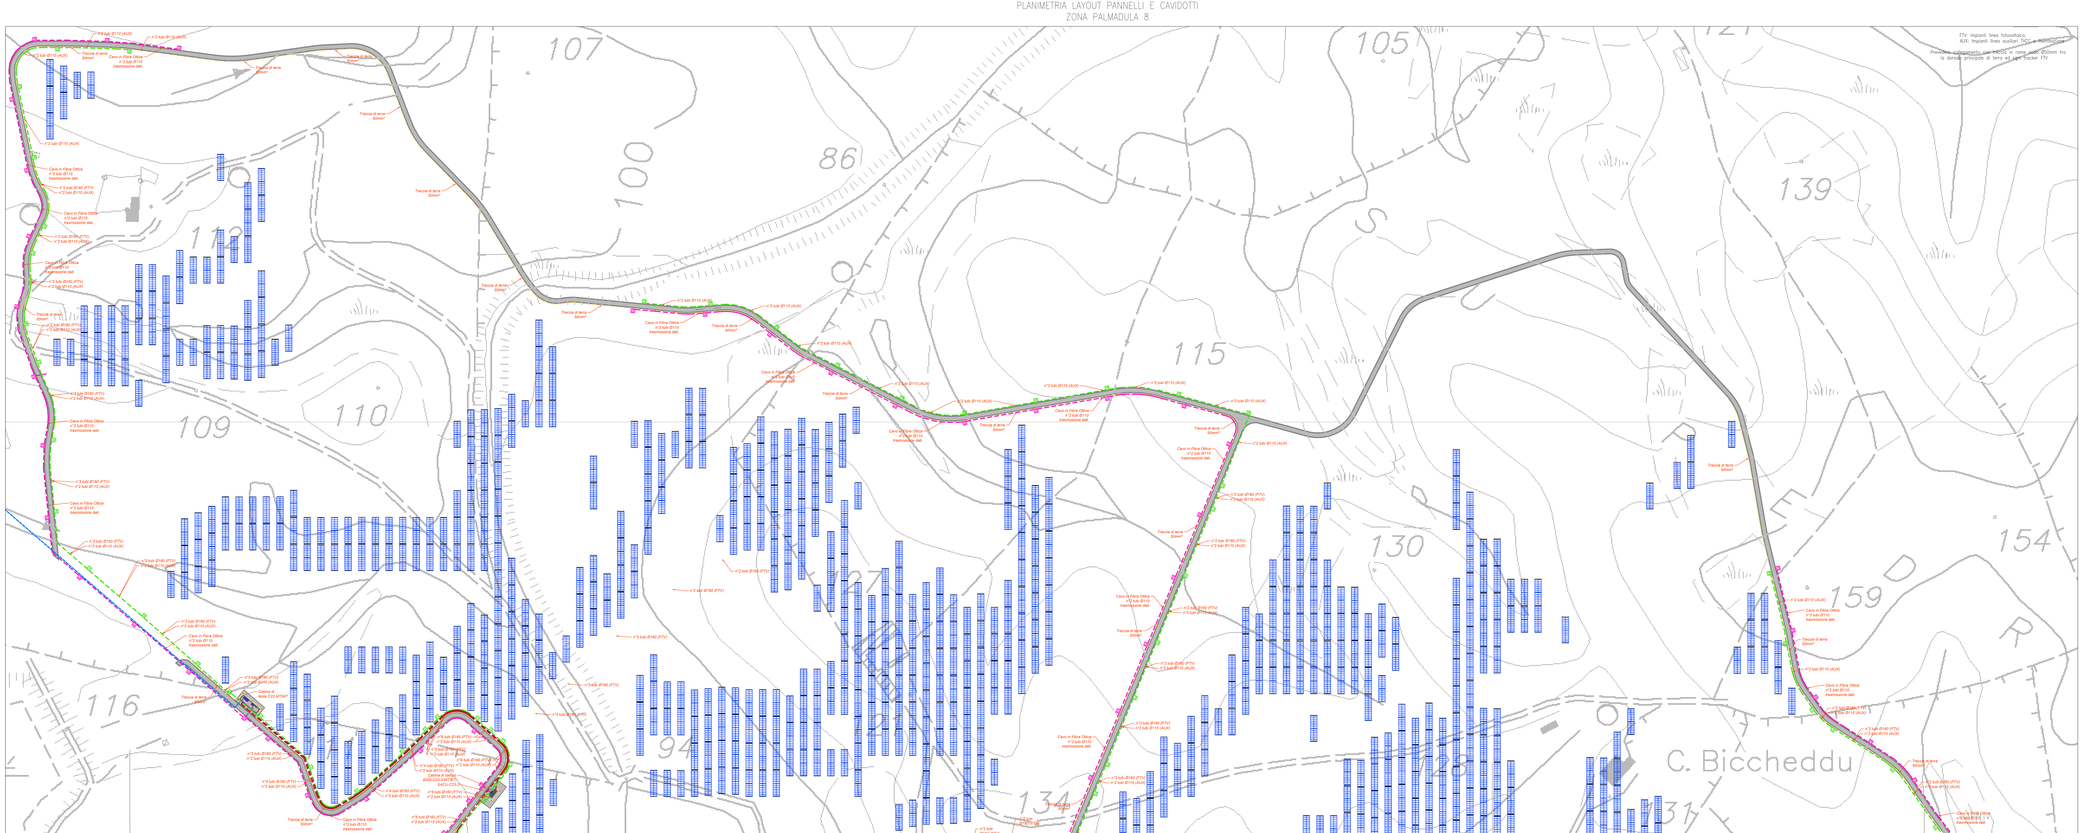

PIANTA CHIAVE

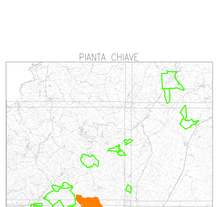

LEGENDA

SIMBOLO	Descrizione
	Dorsale linea Ø400 e tubi Ø160
	Dorsale linea tubazione Ø110
	Dorsale linea tubazione Ø110 ausiliaria
	Dorsale arrivo/uscita rispetto dorsale MT
	Dorsale linea e tubazione
	Pozzetto di ispezione 1 m 80x80x80 cm posto sul vertice o grup.ramifica
	Pozzetto di ispezione 1 m 80x80x80 cm posto sul vertice o grup.ramifica
	Pozzetto di ispezione 1 m 150x150x150 cm posto sul vertice o grup.ramifica
	Pozzetto di ispezione 1 m 80x80x80 cm posto sul vertice o grup.ramifica
	Cabina di linea trasformatore MT/BT
	Cabina di linea trasformatore MT/BT con sezionatore di linea con dentro uno dei cavetti del sito
	Cabina di linea trasformatore MT/BT con sezionatore di linea con dentro uno dei cavetti e n.2 tubi dentro uno dei cavetti del sito
	Cabina di sezionamento MAD12-CI13
	Trecce in prossimità delle singole inverter: rame/ Trecce/ Stringhe/ Ottenute dalla connessione di n.2 pannelli fotovoltaici in serie tra loro e dalla loro connessione ad ingresso ogni inverter/ gruppo
	Trecce di terra 50mm²: rame/ Trecce/ Ottenute dalla connessione in parallelo di più stringhe, tipo tipo 6 mm2 EN 50618 XLPE, per il collegamento dei pannelli fotovoltaici ad ogni inverter/ gruppo inverter/ cabina di campo/ MT