PLANIMETRIA STRINGATURA PANNELLI
ZONA PALMADULA 8

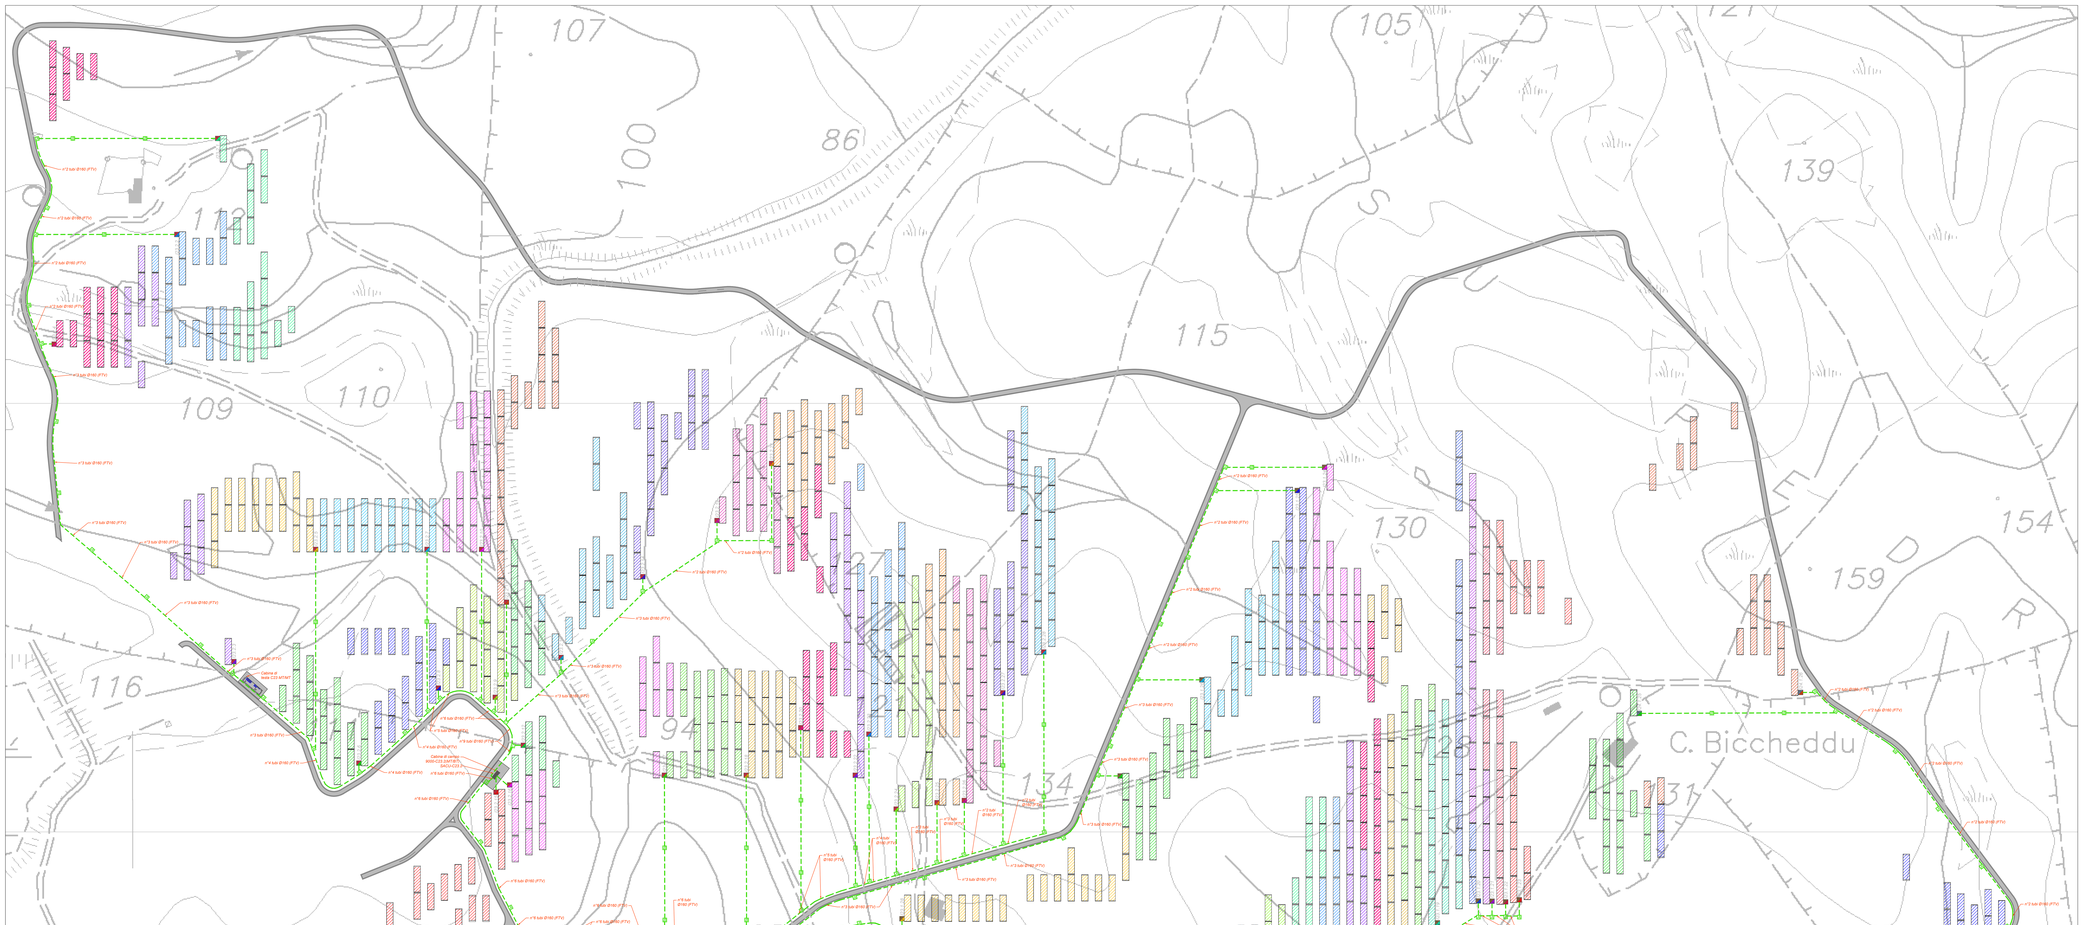

PIANTA CHIAVE

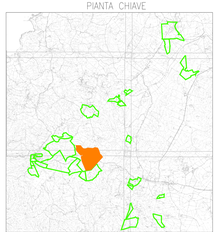

Zona	Palmadula 8
Pitch	10 metri
Numero di Tracker	1504
Numero di Moduli	42112
Potenza in DC (MWp)	28.85
Numero di Inverter	84
Potenza in AC (MWp)	27.72
Rapporto DC/AC	1.04
Power Station	3 JUPITER 9000
Numero Cabine di testa	2

LEGENDA

Simbolo	Descrizione
	Confinazione stringhe su impianto catastale IGT
	Pannello di dimensione m 4x35x0,05 con passo tra i pannelli di grande dimensione
	Pannello di dimensione m 4x17x0,05 con passo tra i pannelli di grande dimensione
	Pannello di dimensione m 1,6x 17x0,05 con passo tra i pannelli di grande dimensione
	Pannello di dimensione m 4x35x0,05 con passo tra i pannelli di grande dimensione
	Cabina di testa Inverter/trasf. MV/BT
	Cabina di campo Inverter/trasf. MV/BT con Inverter a n.6 ingressi
	Cabina di campo Inverter/trasformatore MV/BT
	Cabina di campo Inverter/trasformatore MV/BT con Inverter da n.4 ingressi
	Cabina di campo Inverter/trasformatore MV/BT con Inverter da n.3 ingressi
	Cabina di campo Inverter/trasformatore MV/BT con Inverter da n.2 ingressi
	Cabina di campo Inverter/trasformatore MV/BT con Inverter da n.1 ingresso
	Cavidotto interno MV (30kV)
	Cavidotto esterno MV (30kV)
	Quadro sezionamento e protezione (QMC)

TUTTE LE COORDINATE SONO RIFERITE AL SISTEMA ETRS-LTM ZONA 32N

PROGETTO DEFINITIVO DELL'IMPIANTO AGRIVOLTAICO DELLA POTENZA DI PICCO DI 36GWW CON SISTEMA DI ACCUMULO DI CAPACITA' PARI A 82,5MWH E RELATIVE OPERE DI CONNESSIONE ALLA RETE RTN. DA REALIZZARSI NEL COMUNE DI SASSARI NELLE FRAZIONI DI "PALMADULA, LA CORTE, CANAGLIA, LI PIANI, SAN GIORGIO, SCALA ERRE"

PROGETTO DEFINITIVO

COMMITTENTE: PALMADULA SOLAR S.R.L.

PROGETTISTA:

TECHNITAL

Dott. Ing. Stefano Venturo

TITOLO ELABORATO:

Stringatura Pannelli
PALMADULA 8

ELABORATO n°: BI0295-D-PAL-IMP-PL-44B-r00
NOME FILE: BI0295-D-PAL-IMP-PL-43-r00.dwg
SCALA: 1:1000
DATA: AGOSTO 2023

REVISIONE	N.	DATA	DESCRIZIONE	ELABORATO	CONTROLLATO	APPROVATO
	00	Agosto 2023	Prima Emissione	E. Guidi	M. Dandri	S. Venturo
	01					
	02					
	03					
	04					

E' VIETATA LA COPIA O RIPRODUZIONE CON LA PROPRIETA' DI QUESTO ELABORATO CON DIVIETO DI IMPIEGARLO PENDENDOLO A NOTTE E TERZI ANCHE PARZIALMENTE SENZA ESPRESSA AUTORIZZAZIONE

FTV: impianti linea fotovoltaica;

Data: 08 Agosto 2023 - 21:10 - IMP-PL-43-r00.dwg