PLANIMETRIA DI DETTAGLIO IMPIANTO ANTINTRUSIONE, TVCC E SUPERVISIONE E ILLUMINAZIONE ZONA PALMADULA 9A

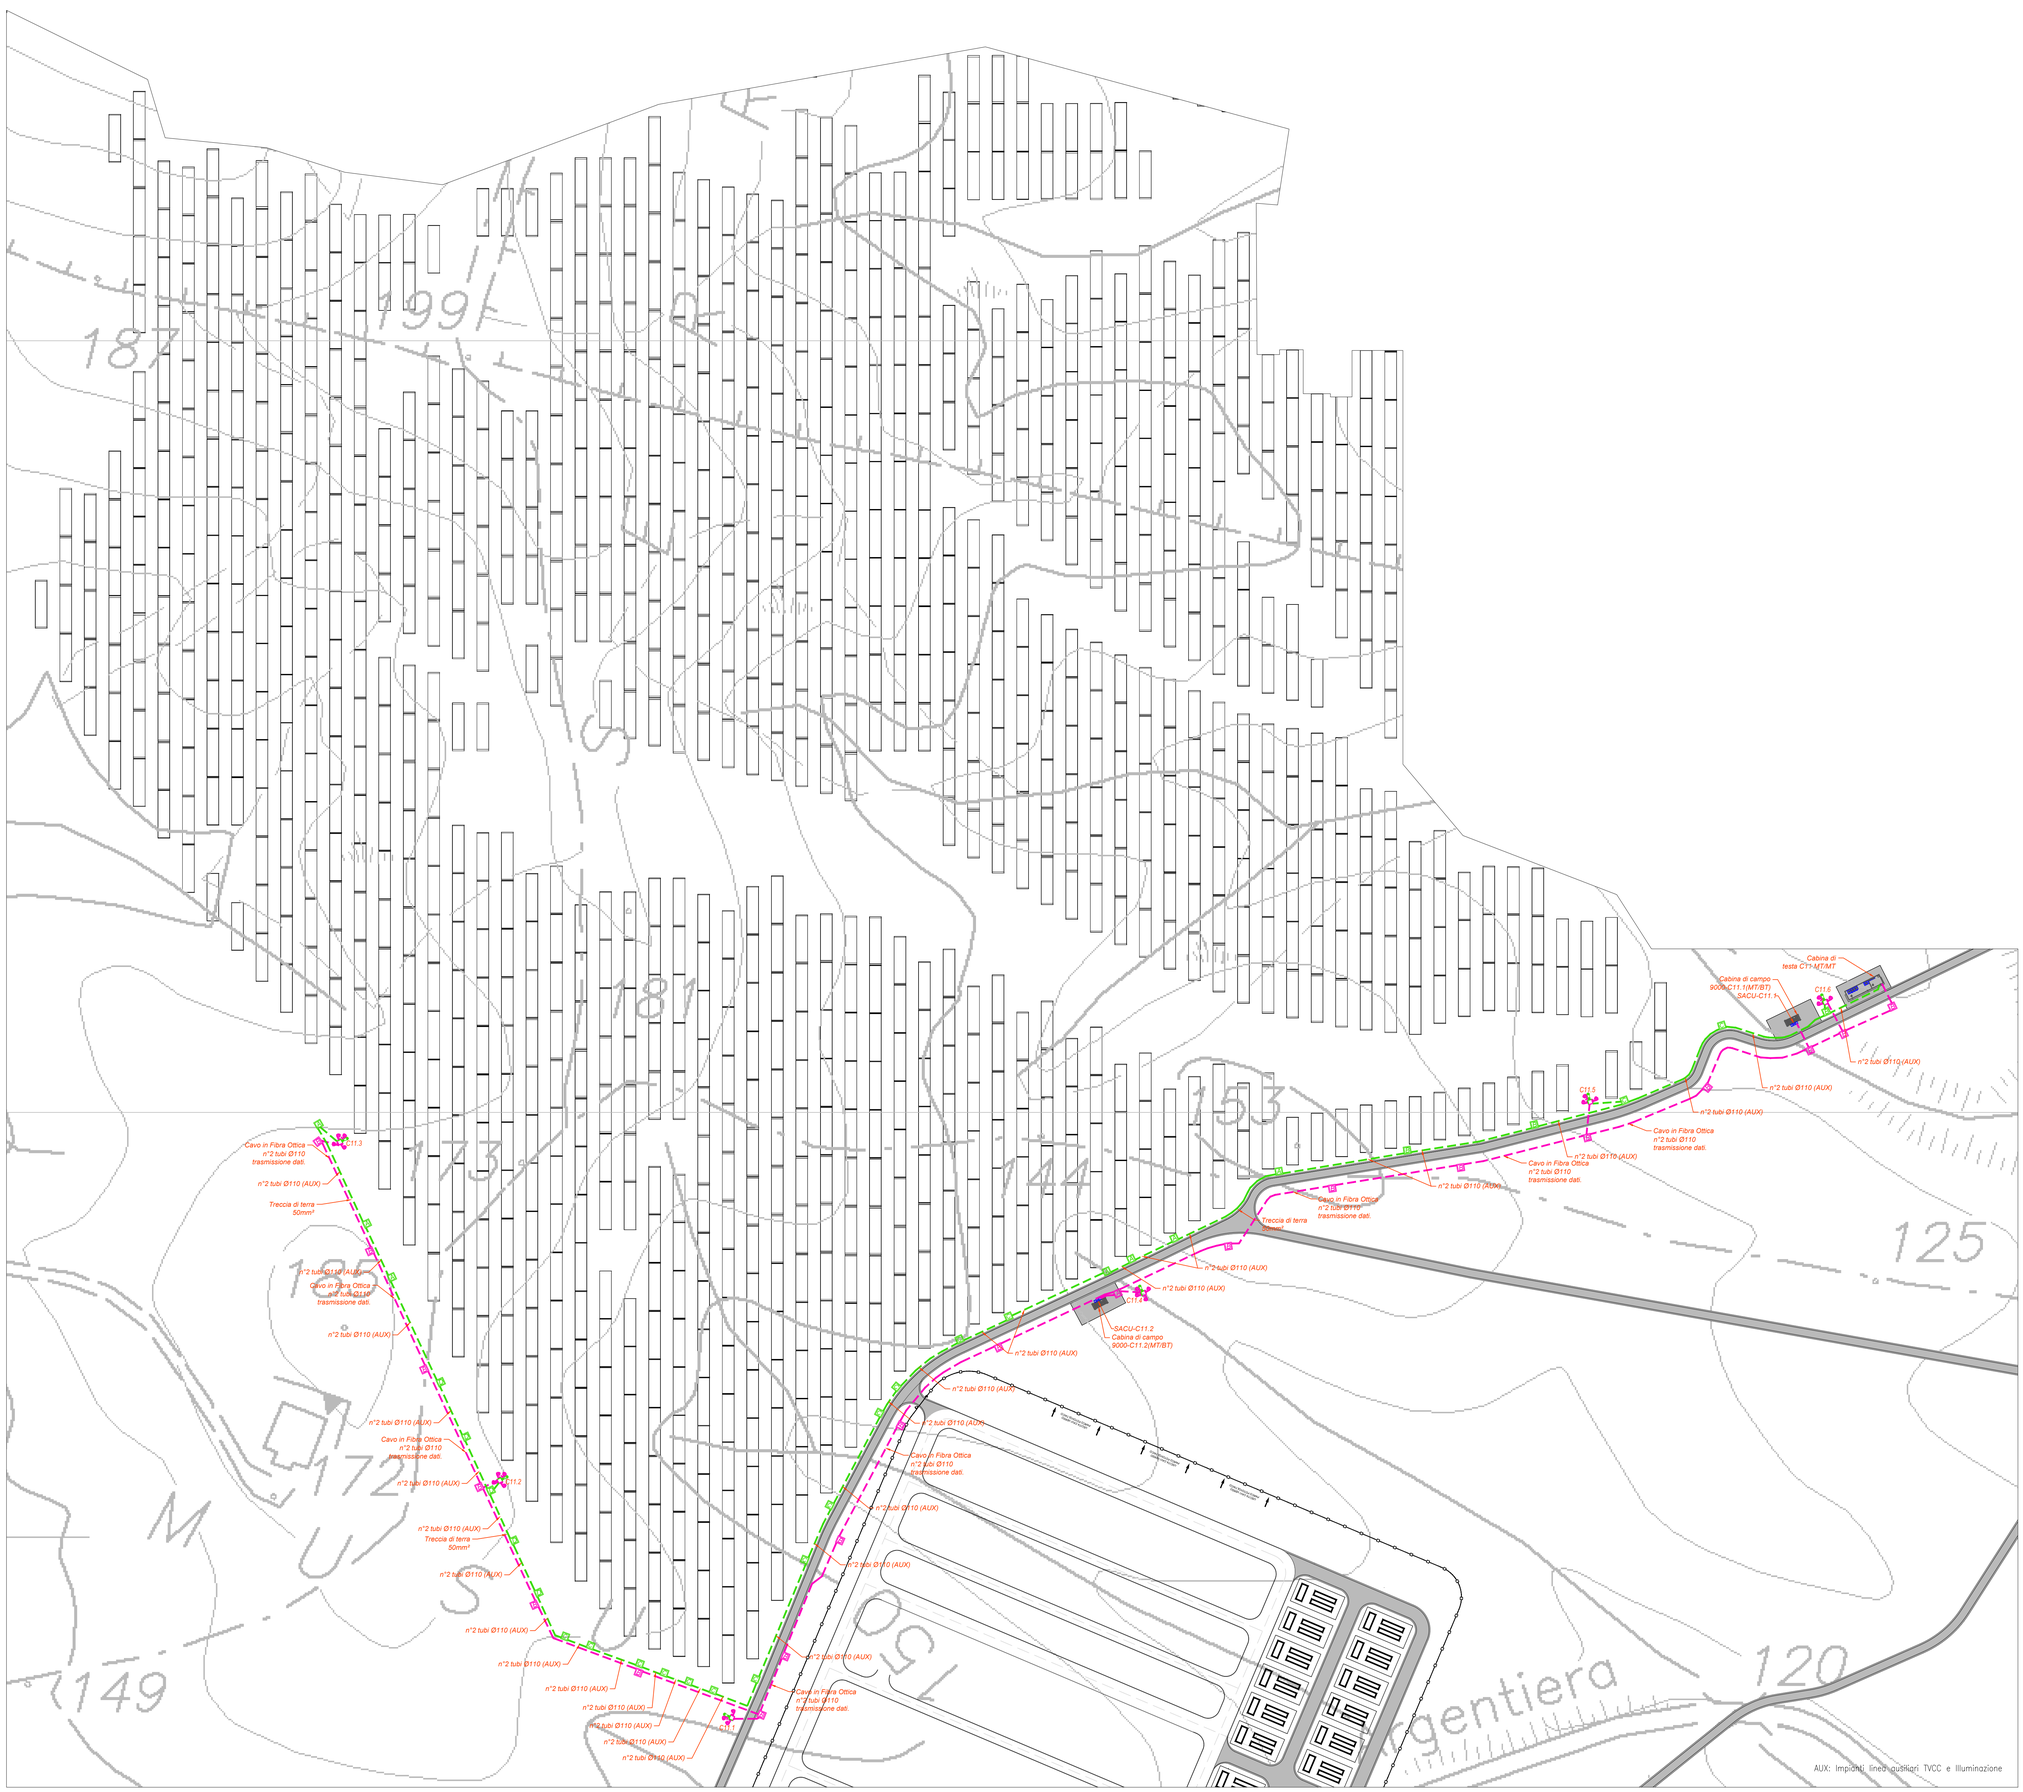

PIANTA CHIAVE

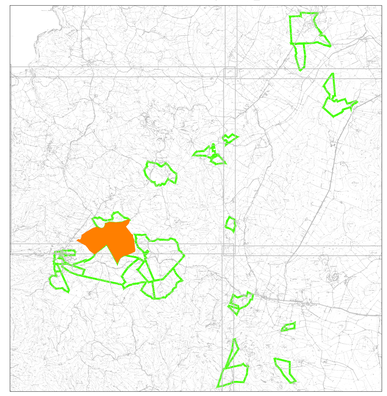

LEGENDA

Simbolo	Descrizione
	Distribuzione alimentazioni impianto elettrico BT
	Distribuzione impianti speciali SP
A	Pozzetto di derivazione in cls 60x60x60 cm (axbxh) con chiusino in ghisa carrabile
B	Pozzetto di derivazione in cls 40x40x60 cm (axbxh) con chiusino in ghisa carrabile
C	Pozzetto di derivazione in cls 100x100x100 cm (axbxh) con chiusino in ghisa carrabile
D	Pozzetto di derivazione in cls 80x80x80 cm (axbxh) con chiusino in ghisa carrabile
	Cabina di testa trasmissione MT/MT *La cabina di testa è contraddistinta da un numero (n.x) che identifica:* - *prima cifra: numero del lotto;*
	Cabina di campo trasformazione MT/BT *La cabina di campo sono contraddistinte da un numero (n.x) che identifica:* - *prima cifra: numero del lotto;* - *seconda cifra: numero progressivo cabina.* *Il tracker è la struttura sulla quale vengono installati i moduli fotovoltaici bifacciali. Ogni tracker è orientato in direzione N-S e si orienta sul proprio asse verso Est o Ovest con inclinazione che seguono il sole durante la giornata.* *Su ciascun tracker sono installati n.28 moduli fotovoltaici corrispondenti a una stringa.*
	Quadro supervisione e controllo SACU
	Palo in acciaio zincato, con altezza 5 m fuori terra. Dotato di: - *Proiettore led da 400W* - *4 telecamere IP POE da 12 Mpixel.* - *Quadro contenente uno switch di rete da 8 porte in rame e 4 in fibra ottica*
	Palo in acciaio zincato, con altezza 5 m fuori terra. Dotato di: - *Proiettore led da 400W* - *3 telecamere IP POE da 12 Mpixel.* - *Quadro contenente uno switch di rete da 8 porte in rame e 4 in fibra ottica*
	Palo in acciaio zincato, con altezza 5 m fuori terra. Dotato di: - *Proiettore led da 400W* - *2 telecamere IP POE da 12 Mpixel.* - *Quadro contenente uno switch di rete da 8 porte in rame e 4 in fibra ottica*
	Palo in acciaio zincato, con altezza 5 m fuori terra. Dotato di: - *Proiettore led da 400W* - *1 telecamere IP POE da 12 Mpixel.* - *Quadro contenente uno switch di rete da 8 porte in rame e 4 in fibra ottica*
	Palo in acciaio zincato, con altezza 5 m fuori terra. Dotato di: - *Proiettore led da 400W*

TUTTE LE COORDINATE SONO RIFERITE AL SISTEMA ETRS.UTM ZONA 32N

PROGETTO DEFINITIVO DELL'IMPIANTO AGRIVOLTAICO DELLA POTENZA DI PICCO DI 360MW CON SISTEMA DI ACCUMULO DI CAPACITA' PARI A 82,5MWH E RELATIVE OPERE DI CONNESSIONE ALLA RETE RTN, DA REALIZZARSI NEL COMUNE DI SASSARI NELLE FRAZIONI DI "PALMADULA, LA CORTE, CANAGLIA, LI PIANI, SAN GIORGIO, SCALA ERRE"

PROGETTO DEFINITIVO

COMMITTENTE: **PALMADULA SOLAR S.R.L.**

PROGETTISTA:

DIRETTORE TECNICO
Dott. Ing. Simone Venturini

TITOLO ELABORATO:

Planimetria di dettaglio impianto
**VARIE*antintrusione, TVCC e supervisione e illuminazione*
PALMADULA 9A

ELABORATO n° : BI028F-D-PAL-IMP PL-48A-r00
NOME FILE : BI028F-D-PAL-IMP PL-46-48-r00.dwg
SCALA : 1:1000
DATA : AGOSTO 2023

REVISIONE	N.	DATA	DESCRIZIONE	ELABORATO	CONTROLLATO	APPROVATO
	00	Agosto 2023	Prima Emissione	E. Guiot	M. Sandri	S. Venturini
	01					
	02					
	03					
	04					

A TERMINE DI LEGGE CI RISERVIAMO LA PROPRIETA' DI QUESTO ELABORATO CON DIVIETO DI RIPRODURLO RENDENDOLO NOTO A TERZI ANCHE PARZIALMENTE SENZA NOSTRA AUTORIZZAZIONE

Nome file disegno: BI028F-D-PAL-IMP PL-46-48-r00.dwg