PLANIMETRIA DI DETTAGLIO IMPIANTO ANTINTRUSIONE, TVCC E SUPERVISIONE E ILLUMINAZIONE ZONA PALMADULA 10

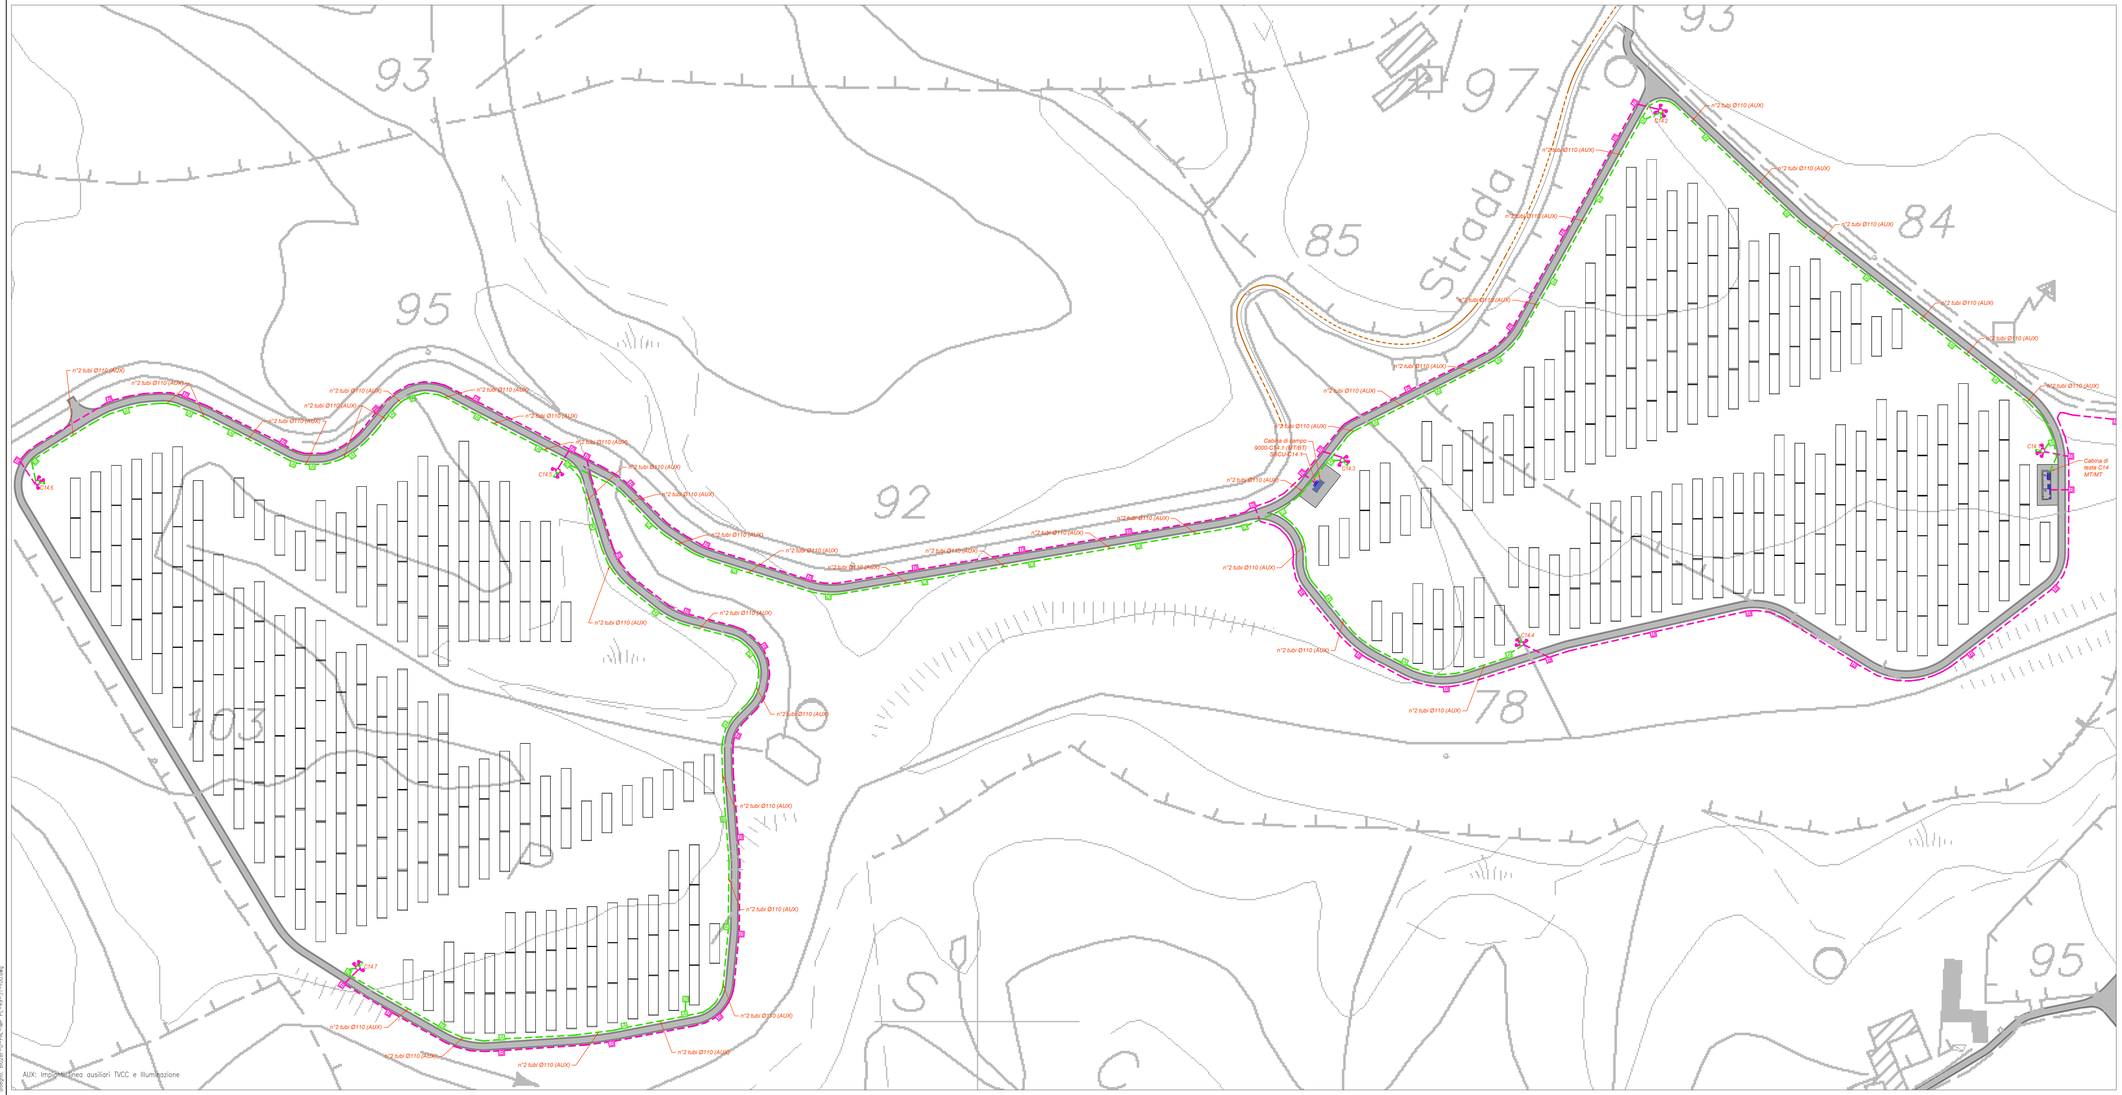

Nome file disegno: BI028F-D-PAL-IMP PL-49-51-r00.dwg

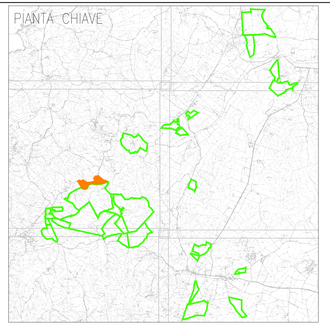

LEGENDA

Simbolo	Descrizione
	Distribuzione alimentazioni impianto esistrico BT
	Distribuzione segnali speciali SP
A	Pozzetto di derivazione in cls 60x60x60 cm (esterni) con chiusure in ghisa carrabile
B	Pozzetto di derivazione in cls 40x40x40 cm (esterni) con chiusure in ghisa carrabile
C	Pozzetto di derivazione in cls 120x120x120 cm (esterni) con chiusure in ghisa carrabile
D	Pozzetto di derivazione in cls 80x80x80 cm (esterni) con chiusure in ghisa carrabile
	Cabina di testa trasmissione MT/MT La cabina di campo sarà contrassegnata da un numero (n.c) che identifica prima cifra: numero del blocco
	Cabina di campo trasformazione MT/BT La cabina di campo sarà contrassegnata da un numero (n.c) che identifica prima cifra: numero del blocco seconda cifra: numero progressivo cabina
	Il tracker è la struttura sulla quale vengono installati i moduli fotovoltaici bifacciali Ogni tracker è orientato in direzione N-S e si inserta sul proprio asse verso Est o Ovest Ogni tracker ha una lunghezza di 60 metri e 4 moduli di larghezza Su ciascun tracker sono installati n.28 moduli fotovoltaici corrispondenti a una stringa
	Quadro supervisione e controllo SACU
	Pali in acciaio zincato, con sbraccio D=1 4con terra: Dotato di - Pozzetto tipo ad ASSR - 4 telecamere IP POE da 12 Mpixel - Quadro contenente uno switch di rete da 8 porte in rame e 4 x fibra ottica
	Pali in acciaio zincato, con sbraccio D=1 4con terra: Dotato di - Pozzetto tipo ad ASSR - 3 telecamere IP POE da 12 Mpixel - Quadro contenente uno switch di rete da 8 porte in rame e 4 x fibra ottica
	Pali in acciaio zincato, con sbraccio D=1 4con terra: Dotato di - Pozzetto tipo ad ASSR - 2 telecamere IP POE da 12 Mpixel - Quadro contenente uno switch di rete da 8 porte in rame e 4 x fibra ottica
	Pali in acciaio zincato, con sbraccio D=1 4con terra: Dotato di - Pozzetto tipo ad ASSR - 1 telecamera IP POE da 12 Mpixel - Quadro contenente uno switch di rete da 8 porte in rame e 4 x fibra ottica
	Pali in acciaio zincato, con sbraccio D=1 4con terra: Dotato di - Pozzetto tipo ad ASSR - 1 telecamera IP POE da 12 Mpixel - Quadro contenente uno switch di rete da 8 porte in rame e 4 x fibra ottica

TUTTE LE COORDINATE SONO RIFERITE AL SISTEMA ETRS.UTM ZONA 32N

PROGETTO DEFINITIVO DELL'IMPIANTO AGRIVOLTAICO DELLA POTENZA DI PICCO DI 360MW CON SISTEMA DI ACCUMULO DI CAPACITA' PARI A 82,5MWH E RELATIVE OPERE DI CONNESSIONE ALLA RETE RTN, DA REALIZZARSI NEL COMUNE DI SASSARI NELLE FRAZIONI DI "PALMADULA, LA CORTE, CANAGLIA, LI PIANI, SAN GIORGIO, SCALA ERRE"

PROGETTO DEFINITIVO

COMMITTENTE: PALMADULA SOLAR S.R.L.

PROGETTISTA:

DIRETTORE TECNICO
Dott. Ing. Simone Venturini

TITOLO ELABORATO:

Planimetria di dettaglio impianto antintrusione, TVCC e supervisione e illuminazione PALMADULA 10

ELABORATO n°: BI028F-D-PAL-IMP PL-51-r00

NOME FILE: BI028F-D-PAL-IMP PL-49-51-r00.dwg

SCALA : 1:1000

DATA : AGOSTO 2023

REVISIONE	N.	DATA	DESCRIZIONE	ELABORATO	CONTROLLATO	APPROVATO
	00	Agosto 2023	Prima Emissione	E. Guiot	M. Sandri	S. Venturini
	01					
	02					
	03					
	04					

A TERMINE DI LEGGE CI RISERVIAMO LA PROPRIETA' DI QUESTO ELABORATO CON DIVIETO DI RIPRODURLO RENDENDOLO NOTO A TERZI ANCHE PARZIALMENTE SENZA NOSTRA AUTORIZZAZIONE