PLANIMETRIA DI DETTAGLIO IMPIANTO ANTINTRUSIONE, TVCC E SUPERVISIONE E ILLUMINAZIONE LA CORTE 2

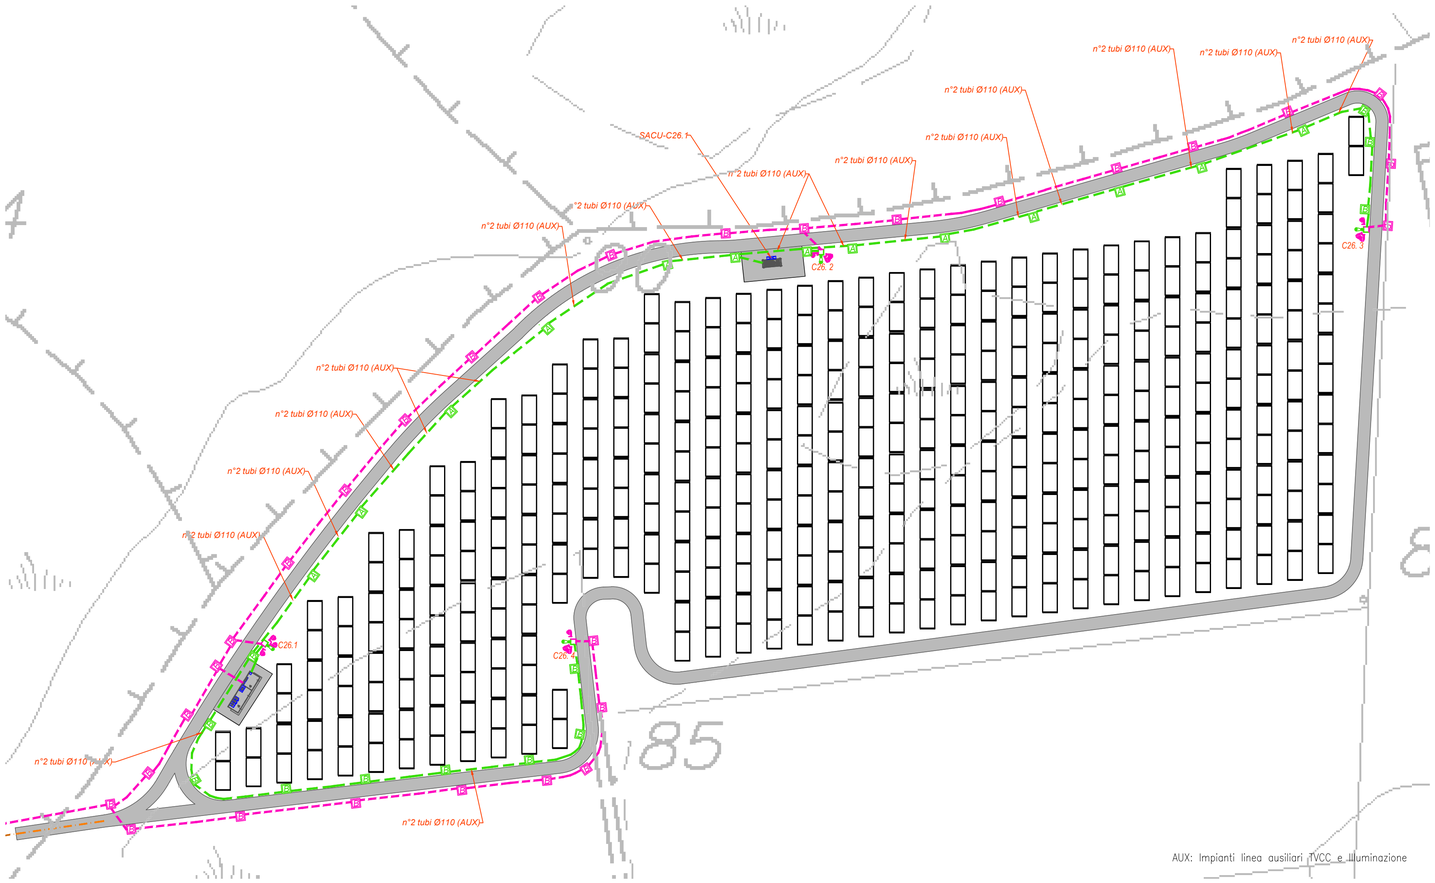

AUX: Impianti linea ausiliari TVCC e illuminazione

PIANTA CHIAVE

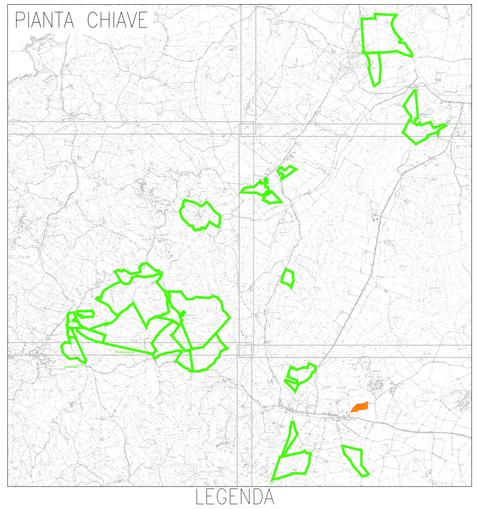

LEGENDA

Simbolo	Descrizione
	Distribuzione alimentazioni impianto elettrico BT
	Distribuzione impianti speciali SP
A	Pozzetto di derivazione in cls 60x60x90 cm (axbxh) con chiusino in ghisa carrabile
B	Pozzetto di derivazione in cls 40x40x90 cm (axbxh) con chiusino in ghisa carrabile
C	Pozzetto di derivazione in cls 100x100x100 cm (axbxh) con chiusino in ghisa carrabile
D	Pozzetto di derivazione in cls 80x80x90 cm (axbxh) con chiusino in ghisa carrabile
	Cabina di testa trasmissione MT/MT *La cabina di testa è contraddistinta da un numero (n.n) che identifica:* *- prima cifra: numero del lotto;*
	Cabina di campo trasformazione MT/BT: *Le cabine di campo sono contraddistinte da un numero (n.n) che identifica:* *- prima cifra: numero del lotto;* *- seconda cifra: numero progressivo cabina.*
	Il tracker è la struttura sulla quale vengono installati i moduli fotovoltaici bifacciali. Ogni tracker è orientato in direzione N-S e si orienta sul proprio asse verso Est o Ovest con inclinazioni che seguono il sole durante la giornata. *Su ciascun tracker sono installati n.28 moduli fotovoltaici corrispondenti a una stringa*
	Quadro supervisione e controllo SACU
	Palo in acciaio zincato, con altezza 5 m fuori terra. Dotato di: *- Proettore led da 450W* *- 4 telecamere IP POE da 12 Mpixel* *- Quadro contenente uno switch di rete da 8 porte in rame e 4 in fibra ottica*
	Palo in acciaio zincato, con altezza 5 m fuori terra. Dotato di: *- Proettore led da 450W* *- 3 telecamere IP POE da 12 Mpixel* *- Quadro contenente uno switch di rete da 8 porte in rame e 4 in fibra ottica*
	Palo in acciaio zincato, con altezza 5 m fuori terra. Dotato di: *- Proettore led da 450W* *- 2 telecamere IP POE da 12 Mpixel* *- Quadro contenente uno switch di rete da 8 porte in rame e 4 in fibra ottica*
	Palo in acciaio zincato, con altezza 5 m fuori terra. Dotato di: *- Proettore led da 450W* *- 1 telecamere IP POE da 12 Mpixel* *- Quadro contenente uno switch di rete da 8 porte in rame e 4 in fibra ottica*
	Palo in acciaio zincato, con altezza 5 m fuori terra. Dotato di: *- Proettore led da 450W*

TUTTE LE COORDINATE SONO RIFERITE AL SISTEMA ETRS.UTM ZONA 32N

PROGETTO DEFINITIVO DELL'IMPIANTO AGRIVOLTAICO DELLA POTENZA DI PICCO DI 360MW CON SISTEMA DI ACCUMULO DI CAPACITA' PARI A 82,5MWH E RELATIVE OPERE DI CONNESSIONE ALLA RETE RTN, DA REALIZZARSI NEL COMUNE DI SASSARI NELLE FRAZIONI DI "PALMADULA, LA CORTE, CANAGLIA, LI PIANI, SAN GIORGIO, SCALA ERRE"

PROGETTO DEFINITIVO

COMMITTENTE: **PALMADULA SOLAR S.R.L.**

GRANDI AMBIENTE COMPANY (CNR)
Società Benefit
Sede Legale: Via Tevere, 41 - 00198 Roma
Sede Operativa: Via Ugo La Malfa, 153 - 90146 Palermo
P.I. e C.F. 16830301007
REA PA-1605112

PROGETTISTA:

TECHNITAL

ORDINE INGEGNERI VENEZIA E PROVINCIA
Ing. Simone Venturini
Iscrizione Albo n. 2000

DIRETTORE TECNICO
Dott. Ing. Simone Venturini

TITOLO ELABORATO:

Planimetria di dettaglio impianto antintrusione, TVCC e supervisione e illuminazione La Corte 2

ELABORATO n° :	*BI028F-D-PAL-IMP PL-60-r00*
NOME FILE :	*BI028F-D-PAL-IMP PL-58-60-r00.dwg*
SCALA :	*1:1000*
DATA :	*AGOSTO 2023*

REVISIONE N.	DATA	DESCRIZIONE	ELABORATO	CONTROLLATO	APPROVATO
00	Agosto 2023	Prima Emissione	E. Guiot	M. Sandri	S. Venturini
01					
02					
03					
04					

A TERMINE DI LEGGE CI RISERVIAMO LA PROPRIETA' DI QUESTO ELABORATO CON DIVIETO DI RIPRODURLO RENDENDOLO NOTO A TERZI ANCHE PARZIALMENTE SENZA NOSTRA AUTORIZZAZIONE

Nome file disegno: BI028F-D-PAL-IMP PL-58-60-r00.dwg