PLANIMETRIA DI DETTAGLIO IMPIANTO ANTINTRUSIONE, TVCC E SUPERVISIONE E ILLUMINAZIONE ZONA LA CORTE 5

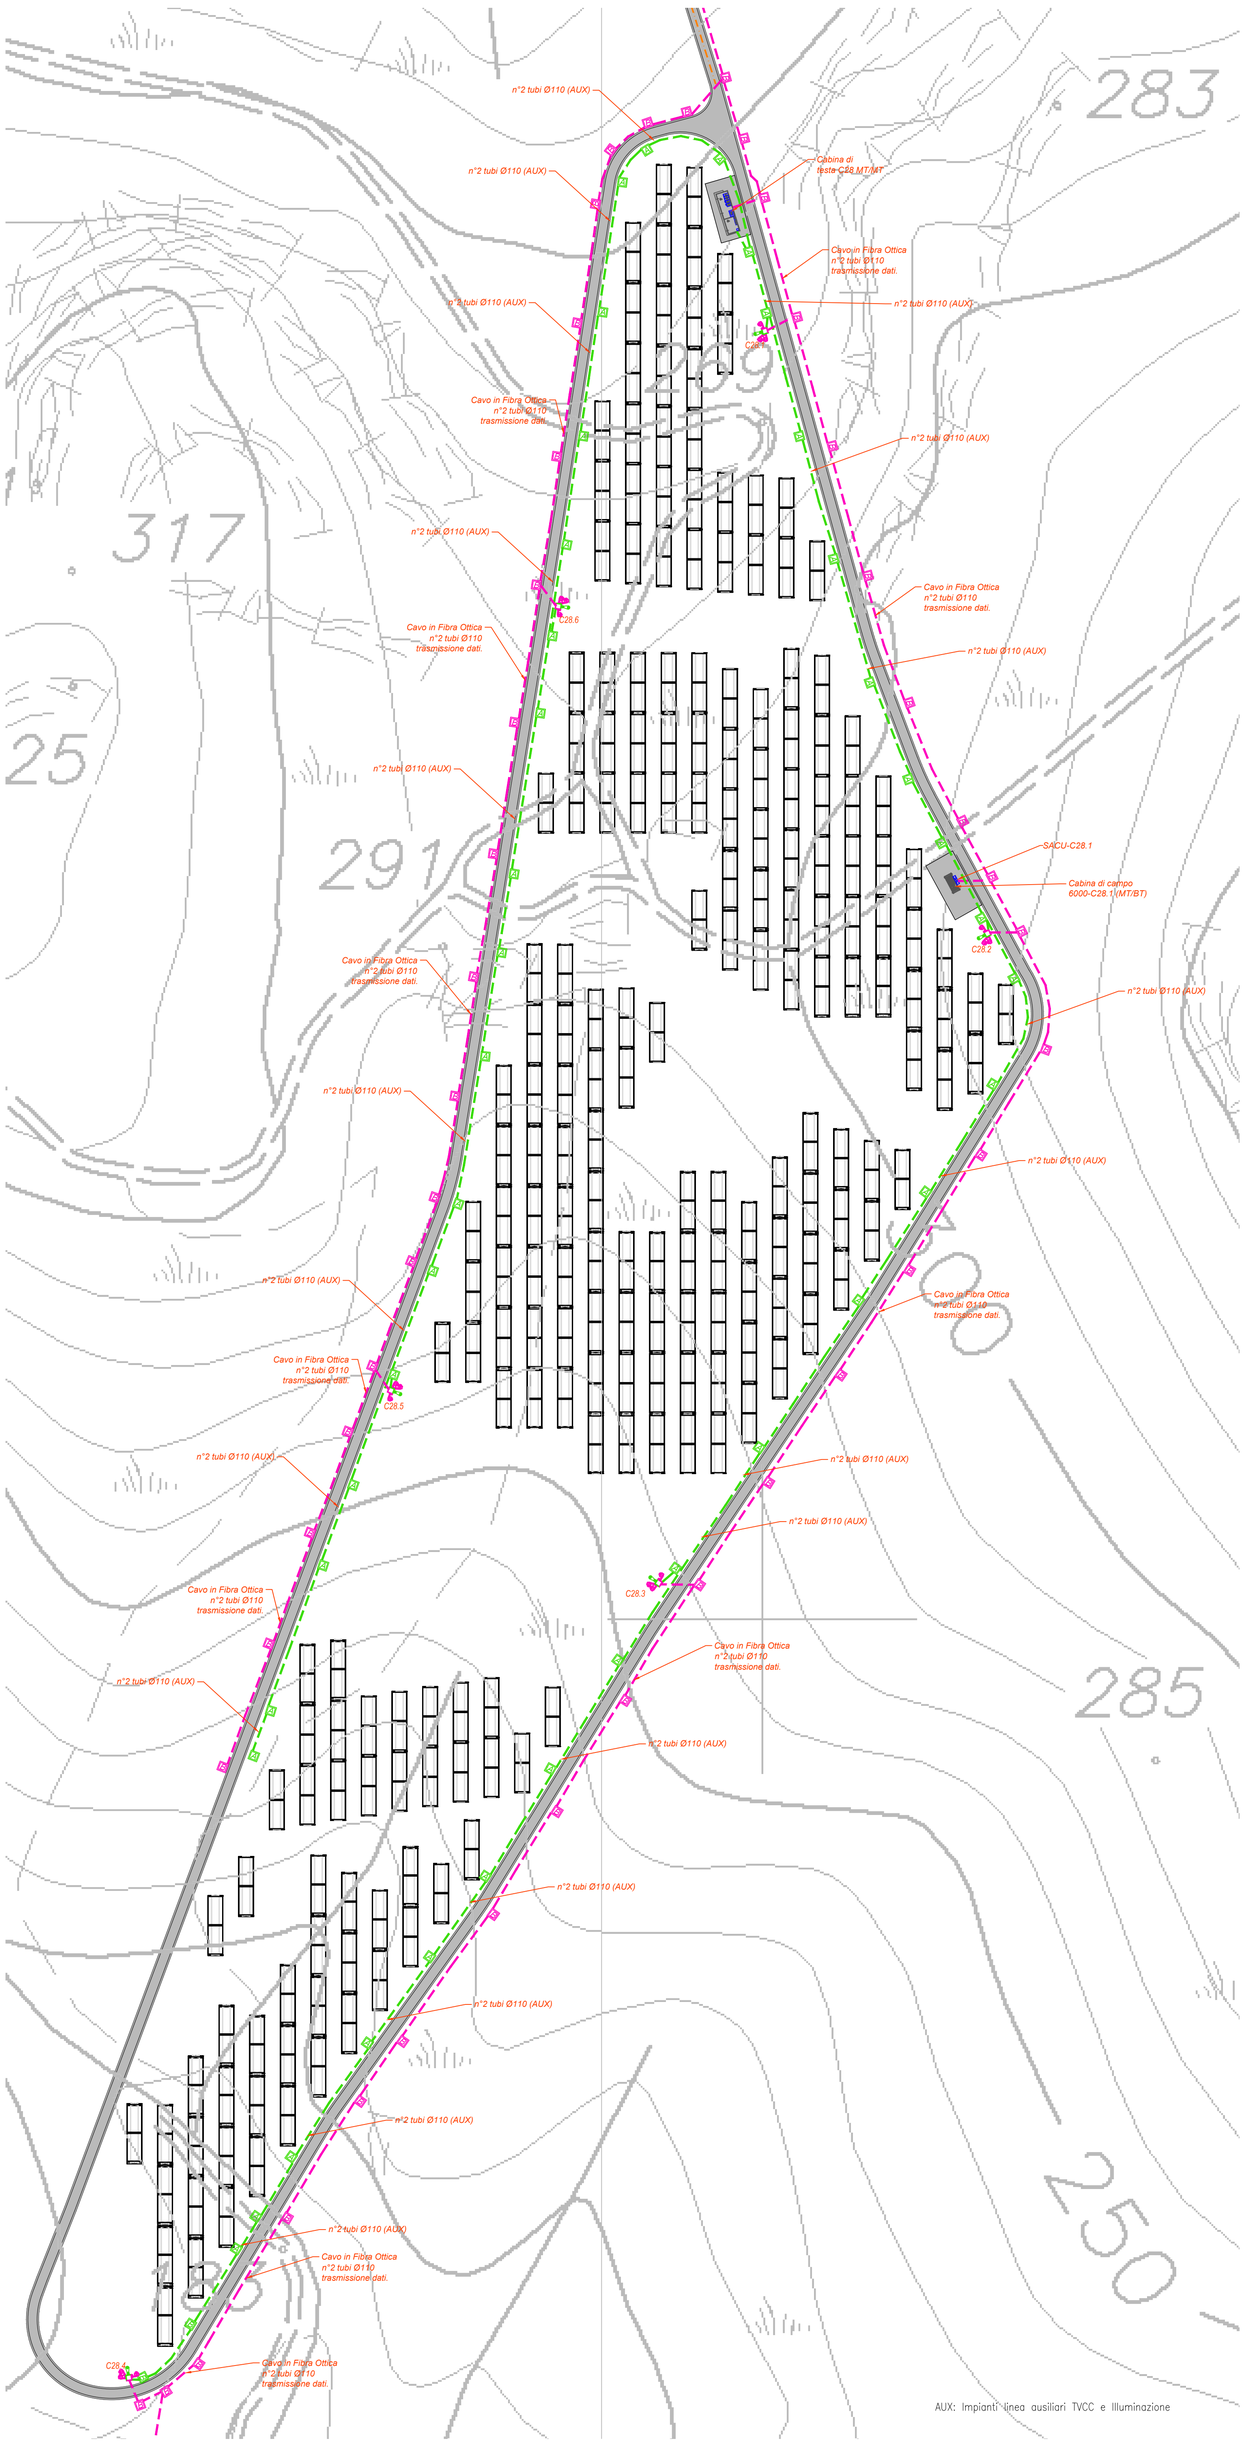

AUX: Impianti linea ausiliari TVCC e Illuminazione

PIANTA CHIAVE

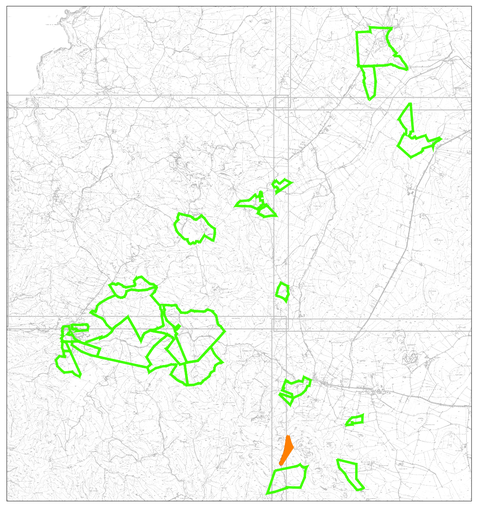

LEGENDA

Simbolo	Descrizione
	Distribuzione alimentazioni impianto elettrico BT
	Distribuzione impianti speciali SP
A	Pozzetto di derivazione in cls 60x60x90 cm (axbxh) con chiusino in ghisa carrabile
B	Pozzetto di derivazione in cls 40x40x90 cm (axbxh) con chiusino in ghisa carrabile
C	Pozzetto di derivazione in cls 100x100x100 cm (axbxh) con chiusino in ghisa carrabile
D	Pozzetto di derivazione in cls 80x80x80 cm (axbxh) con chiusino in ghisa carrabile
	Cabina di testa trasmissione MT/MT La cabine di testa è contraddistinta da un numero (n.n) che identifica: - prima cifra: numero del lotto; - seconda cifra: numero progressivo cabina.
	Cabina di campo trasformazione MT/BT Le cabine di campo sono contraddistinte da un numero (n.n) che identifica: - prima cifra: numero del lotto; - seconda cifra: numero progressivo cabina.
	Il tracker è la struttura sulla quale vengono installati i moduli fotovoltaici bifacciali. Ogni tracker è orientato in direzione N-S e si orienta sul proprio asse verso Est e Ovest con inclinazioni che seguono il sole durante la giornata. Su ciascun tracker sono installati n.28 moduli fotovoltaici corrispondenti a una stringa
	Quadro supervisione e controllo SACU
	Palo in acciaio zincato, con altezza 5 m fuori terra. Dotato di: - Proiettore led da 450W - 4 telecamere IP POE da 12 Mpixel - Quadro contenente uno switch di rete da 8 porte in rame e 4 in fibra ottica
	Palo in acciaio zincato, con altezza 5 m fuori terra. Dotato di: - Proiettore led da 450W - 3 telecamere IP POE da 12 Mpixel - Quadro contenente uno switch di rete da 8 porte in rame e 4 in fibra ottica
	Palo in acciaio zincato, con altezza 5 m fuori terra. Dotato di: - Proiettore led da 450W - 2 telecamere IP POE da 12 Mpixel - Quadro contenente uno switch di rete da 8 porte in rame e 4 in fibra ottica
	Palo in acciaio zincato, con altezza 5 m fuori terra. Dotato di: - Proiettore led da 450W - 1 telecamera IP POE da 12 Mpixel - Quadro contenente uno switch di rete da 8 porte in rame e 4 in fibra ottica
	Palo in acciaio zincato, con altezza 5 m fuori terra. Dotato di: - Proiettore led da 450W

TUTTE LE COORDINATE SONO RIFERITE AL SISTEMA ETRS.UTM ZONA 32N

PROGETTO DEFINITIVO DELL'IMPIANTO AGRIVOLTAICO DELLA POTENZA DI PICCO DI 360MW CON SISTEMA DI ACCUMULO DI CAPACITA' PARI A 82,5MWH E RELATIVE OPERE DI CONNESSIONE ALLA RETE RTN, DA REALIZZARSI NEL COMUNE DI SASSARI NELLE FRAZIONI DI "PALMADULA, LA CORTE, CANAGLIA, LI PIANI, SAN GIORGIO, SCALA ERRE"

PROGETTO DEFINITIVO

COMMITTENTE: PALMADULA SOLAR S.R.L.

PROGETTISTA:

TECHNITAL

ORDINE INGEGNERI VERONA E PROVINCIA
DIRETTORE TECNICO
Dott. Ing. Simone Venturini

TITOLO ELABORATO:

Planimetria di dettaglio impianto antintrusione, TVCC e supervisione e illuminazione La Corte 5

ELABORATO n° : BI028F-D-PAL-IMP PL-69-r00

NOME FILE : BI028F-D-PAL-IMP PL-67-69-r00.dwg

SCALA : 1:1000

DATA : AGOSTO 2023

REVISIONE N.	DATA	DESCRIZIONE	ELABORATO	CONTROLLATO	APPROVATO
00	Agosto 2023	Prima Emissione	E. Guiot	M. Sandri	S. Venturini
01					
02					
03					
04					

A TERMINE DI LEGGE CI RISERVIAMO LA PROPRIETA' DI QUESTO ELABORATO CON DIVIETO DI RIPRODURLO RENDENDOLO NOTO A TERZI ANCHE PARZIALMENTE SENZA NOSTRA AUTORIZZAZIONE

Nome file disegno: BI028F-D-PAL-IMP PL-67-69-r00.dwg