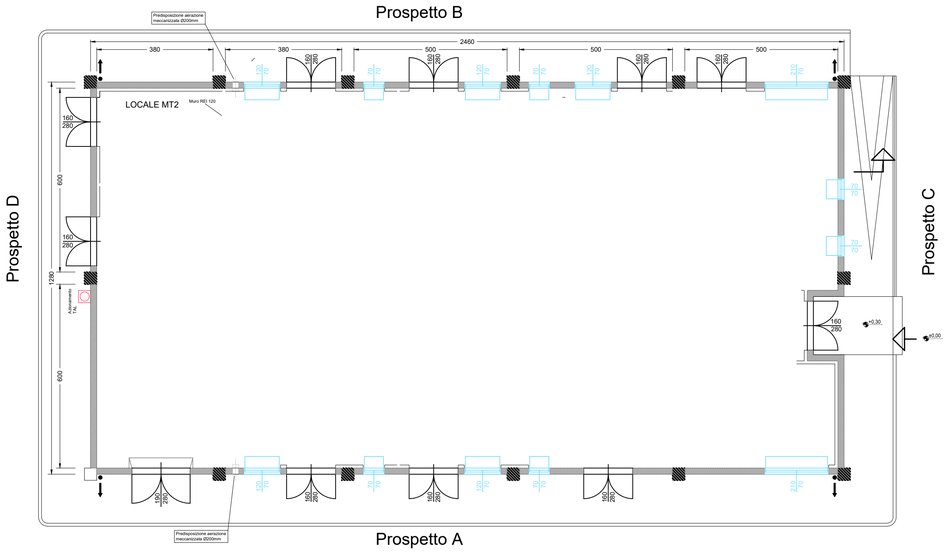

Prospetto A

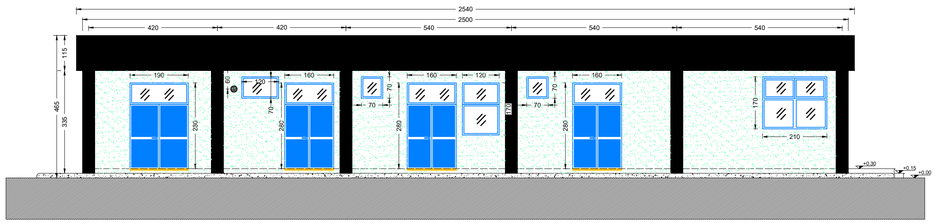

Prospetto C

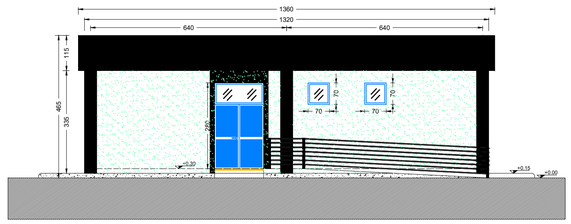

Prospetto B

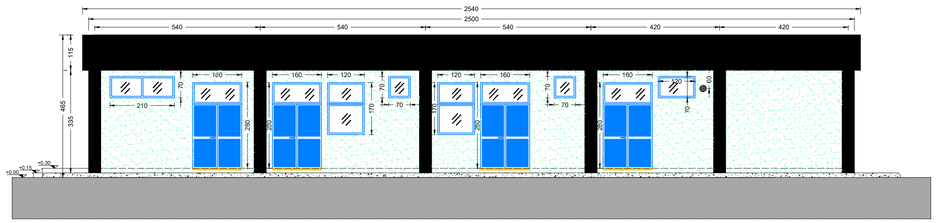

Prospetto D

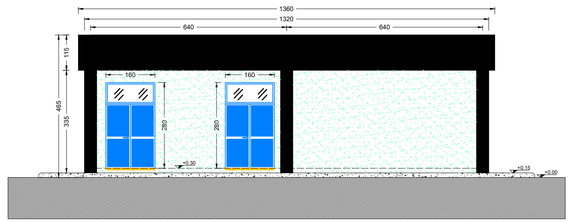

Sezione B - B

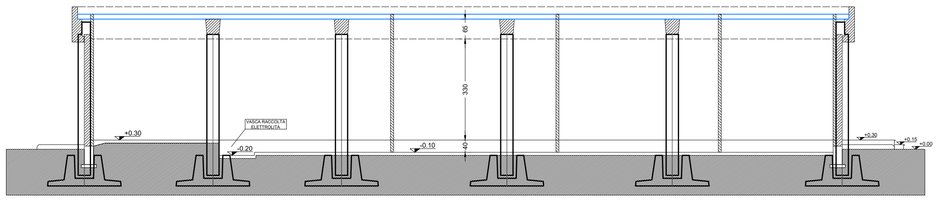

Sezione A - A

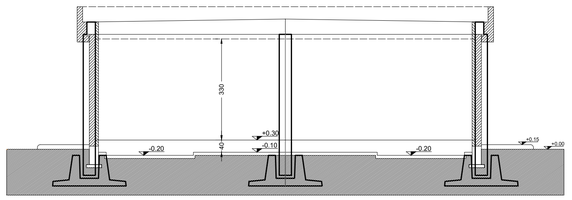

LEGENDA PIANTA

	PANNELLO DI TAMPONAMENTO PREFABBRICATO
	PILASTRI
	PARETI E CONTROPARETI IN CARTONGESSO CON IDROLASTRA
	PARETI IN CARTONGESSO REI 60
	PARTEI IN CARTONGESSO REI 120
	PARETE VETRATA TRA SALA CONTROLLO E SALA COMANDI
	RIVESTIMENTO CON PIASTRELLA STESSA TIPOLOGIA PAVIMENTO
	PAVIMENTAZIONE CON PIASTRELLE DI GRES SATINSCRPA A MEZZA MATTONELLA DELLA STESSA TIPOLOGIA
	PAVIMENTO INDUSTRIALE E GRIGIO CON TRATTAMENTO ANTIPOLVERE
	PAVIMENTO INDUSTRIALE E GRIGIO CON TRATTAMENTO ANTIPOLVERE
	SCARICHI ACQUE PIOVANE
+0.30	QUOTE SUI PROSPETTI
+0.30	QUOTE IN PIANTA
70 / 70	FINESTRE
160 / 280	PORTE ESTERNE — Porta REI 60 — 140 / 210 — PORTE INTERNE REI 60
80 / 210	PORTE INTERNE — 80 / 210 — Porta REI 120 — PORTE INTERNE REI 120

PROGETTO DEFINITIVO DELL'IMPIANTO AGRIVOLTAICO DELLA POTENZA DI PICCO DI 360MW CON SISTEMA DI ACCUMULO DI CAPACITA' PARI A 82,5MWH E RELATIVE OPERE DI CONNESSIONE ALLA RETE RTN, DA REALIZZARSI NEL COMUNE DI SASSARI NELLE FRAZIONI DI "PALMADULA, LA CORTE, CANAGLIA, LI PIANI, SAN GIORGIO, SCALA ERRE"

PROGETTO DEFINITIVO

COMMITTENTE: PALMADULA SOLAR S.R.L.

GRANGE GREEN JOHNNY JOHN
2023.08.11 18:45:43
CN=GRANGE GREEN JOHNNY JOHN
O=PALMADULA SOLAR S.R.L.
C=IT
SERIALNUMBER=TINIT-GRNJNN74H25Z404Y

PROGETTISTA:

TECHNITAL

ORDINE INGEGNERI VERONA E PROVINCIA
DIRETTORE TECNICO
Dott. Ing. Simone Venturini

TITOLO ELABORATO:

SSEE NORD MT/AT 30/150KV
PARTICOLARI E PROSPETTI EDIFICI

ELABORATO n° : BI028F-D-PAL-SSE-05-r00

NOME FILE :

SCALA : 1:100

DATA : AGOSTO 2023

REVISIONE N.	DATA	DESCRIZIONE	ELABORATO	CONTROLLATO	APPROVATO
00	Agosto 2023	Prima Emissione	F. Bellabona	M. Sandri	S. Venturini
01					
02					
03					
04					

A TERMINE DI LEGGE CI RISERVIAMO LA PROPRIETA' DI QUESTO ELABORATO CON DIVIETO DI RIPRODURLO RENDENDOLO NOTO A TERZI ANCHE PARZIALMENTE SENZA NOSTRA AUTORIZZAZIONE