Prospetto 1 (lato interno stazione)

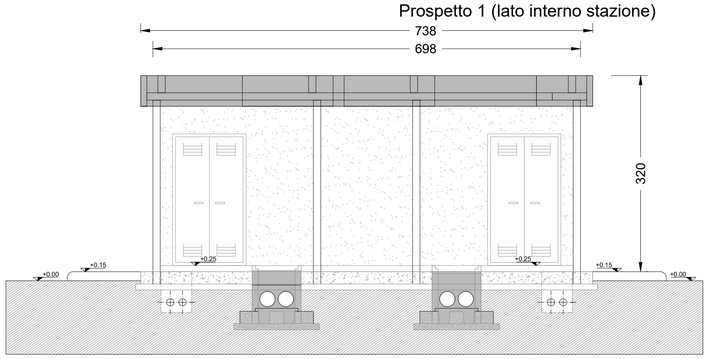


Prospetto 4

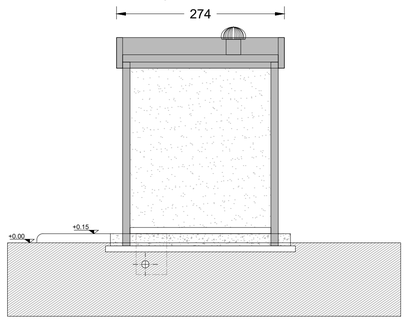


Prospetto 3 (lato esterno stazione)

Prospetto 2

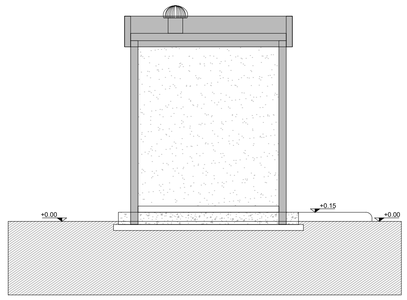


Sezione A-A

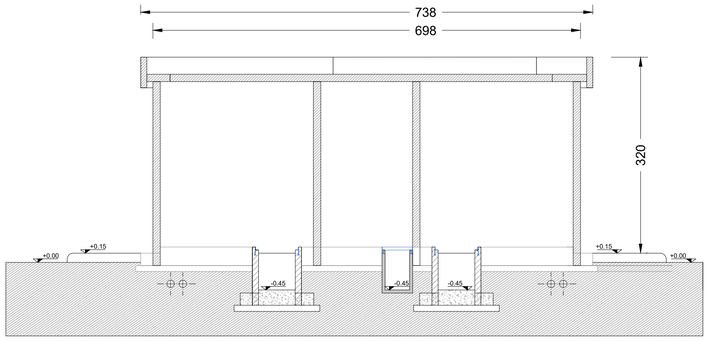


Prospetto 3 esterno stazione

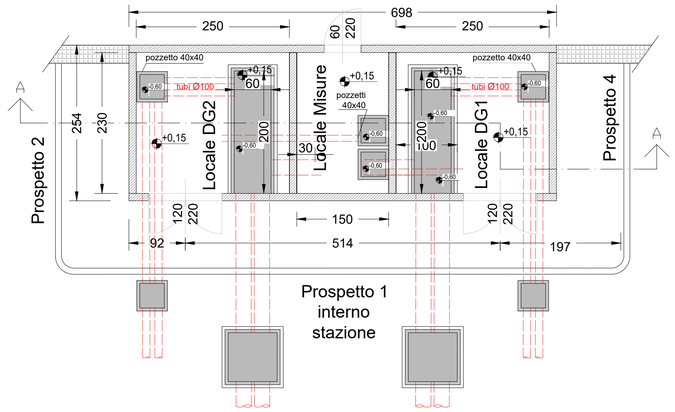

PROGETTO DEFINITIVO DELL'IMPIANTO AGRIVOLTAICO DELLA POTENZA DI PICCO DI 360MW CON SISTEMA DI ACCUMULO DI CAPACITA' PARI A 82,5MWH E RELATIVE OPERE DI CONNESSIONE ALLA RETE RTN, DA REALIZZARSI NEL COMUNE DI SASSARI NELLE FRAZIONI DI "PALMADULA, LA CORTE, CANAGLIA, LI PIANI, SAN GIORGIO, SCALA ERRE"

# PROGETTO DEFINITIVO

COMMITTENTE: PALMADULA SOLAR S.R.L.

PROGETTISTA:

DIRETTORE TECNICO
Dott. Ing. Simone Venturini

TITOLO ELABORATO:

SSEE SUD E NORD MT/AT/AAT 30/150/380KV
PARTICOLARI TIPOLOGICI
LOCALI MT E AUSILIARI SSE

ELABORATO n° : BI028F-D-PAL-SSE-30-r00

NOME FILE :

SCALA : 1:100

DATA : AGOSTO 2023

| REVISIONE N. | DATA | DESCRIZIONE | ELABORATO | CONTROLLATO | APPROVATO |
|---|---|---|---|---|---|
| 00 | Agosto 2023 | Prima Emissione | F. Bellabona | M. Sandri | S. Venturini |
| 01 | | | | | |
| 02 | | | | | |
| 03 | | | | | |
| 04 | | | | | |

A TERMINE DI LEGGE CI RISERVIAMO LA PROPRIETA' DI QUESTO ELABORATO CON DIVIETO DI RIPRODURLO RENDENDOLO NOTO A TERZI ANCHE PARZIALMENTE SENZA NOSTRA AUTORIZZAZIONE