SEZIONE SOTTOPASSO–Scala 1:50

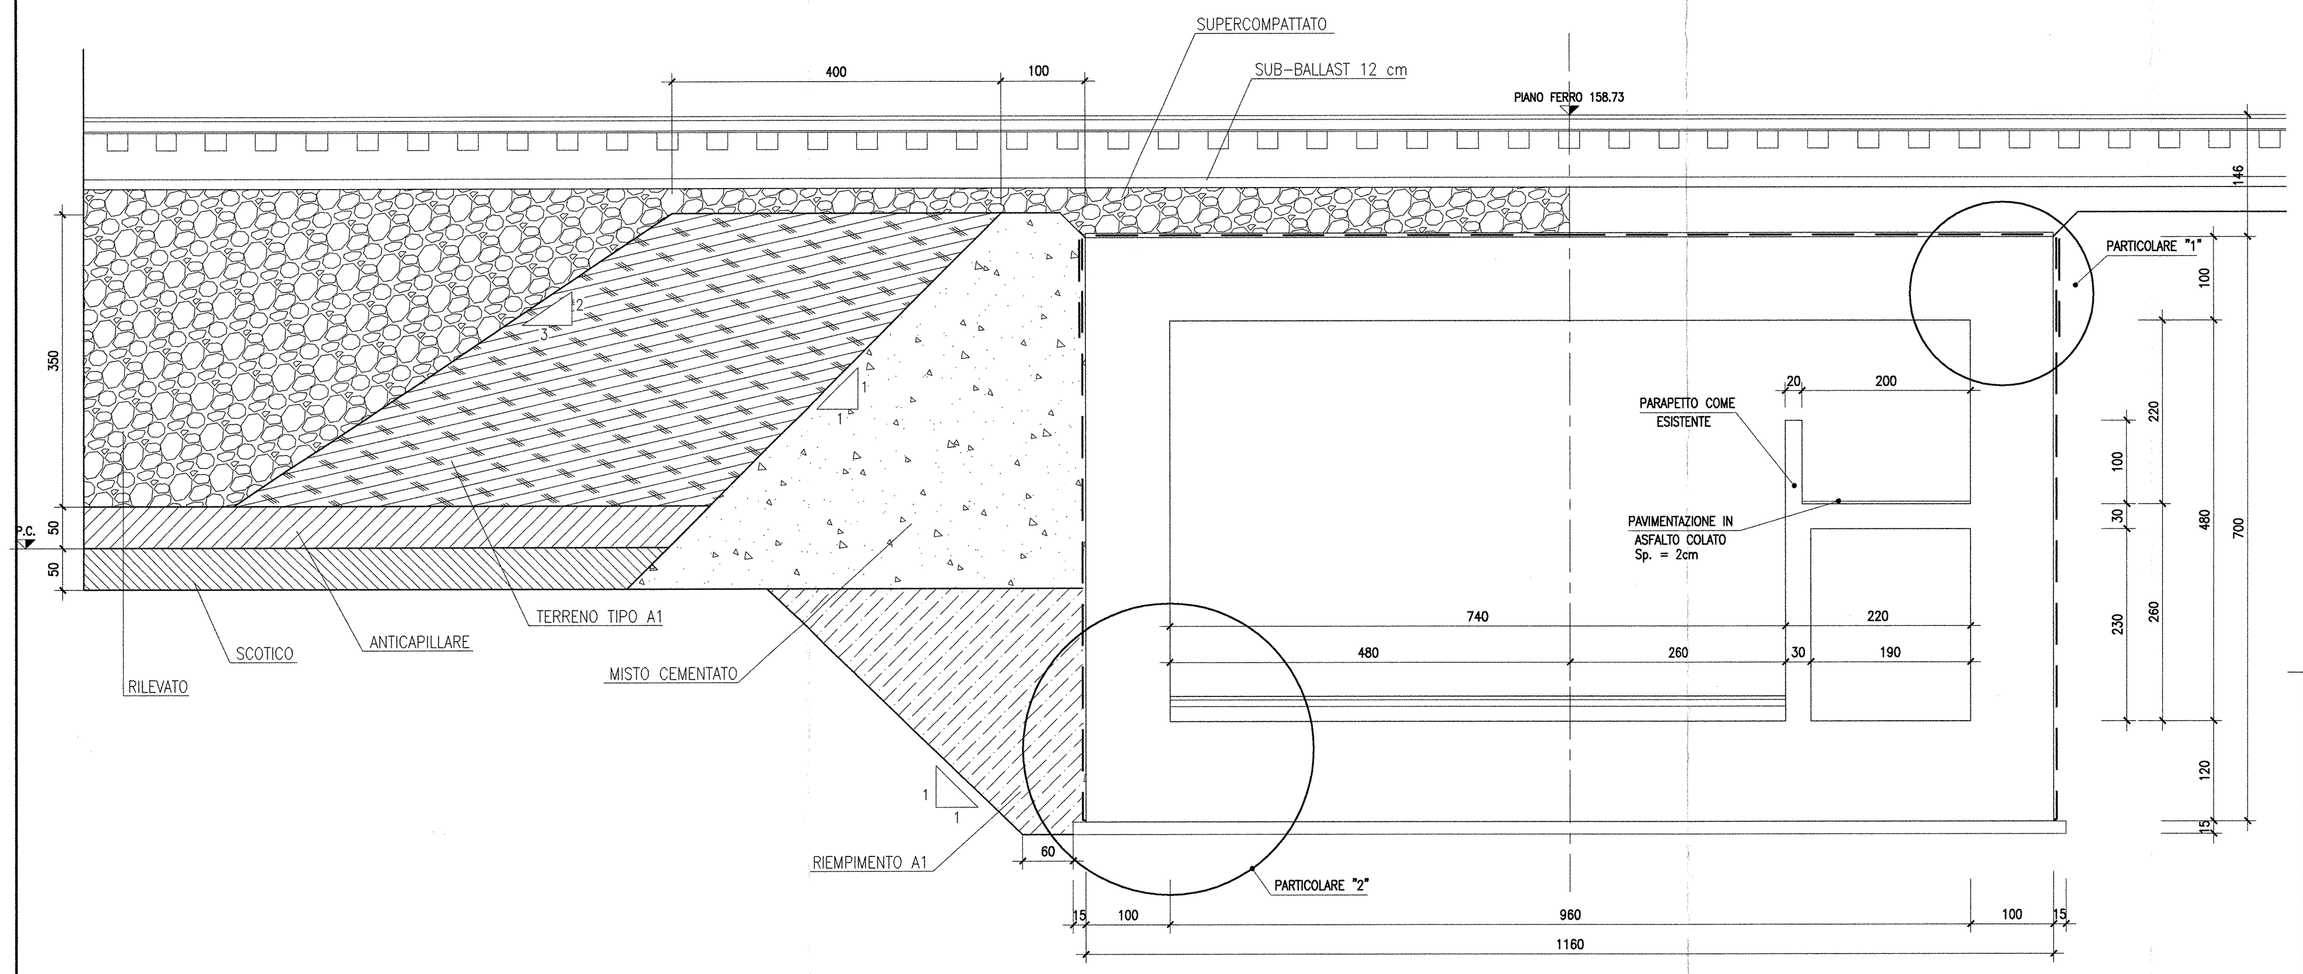

PARTICOLARE "1"–Scala 1:20

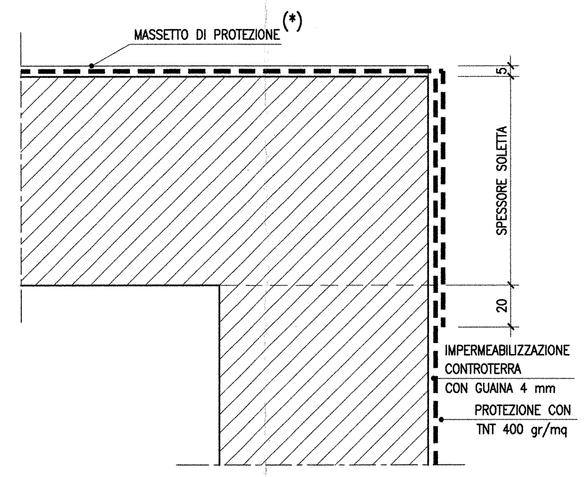

DETTAGLIO CAMMINAMENTO IN CORRISPONDENZA B.A. – Scala 1:50

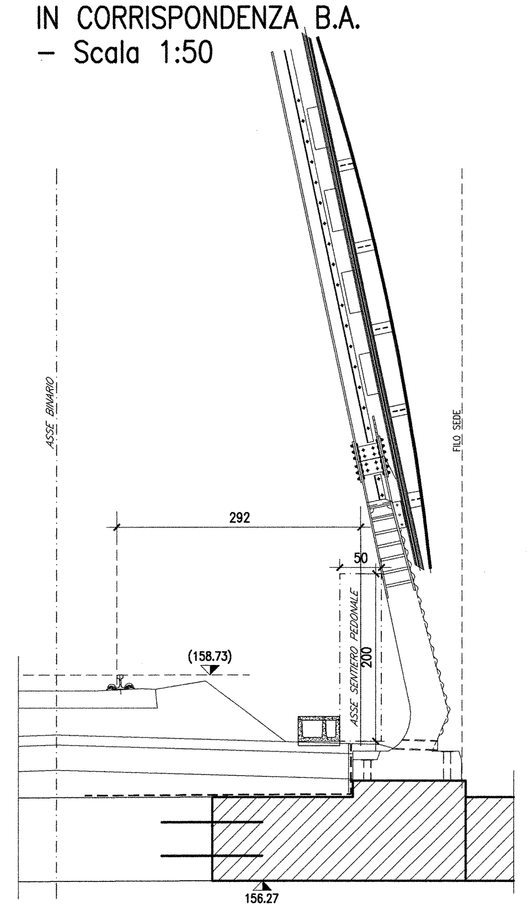

PARTICOLARE "2"–Scala 1:20

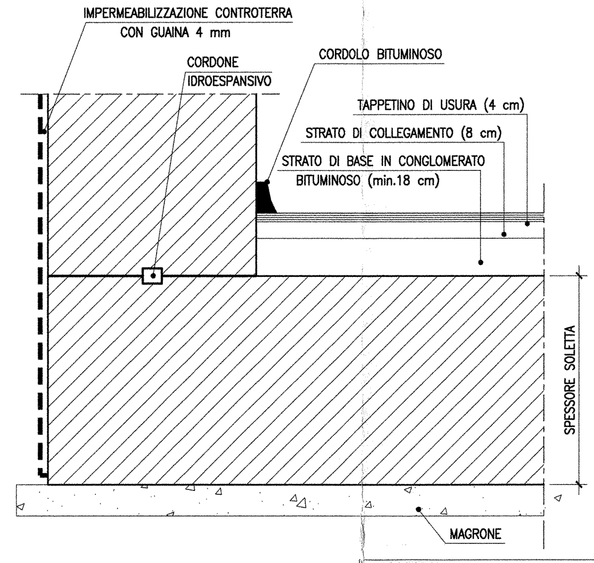

(*) MANTO IMPERMEABILIZZAZIONE SCATOLARE:

COSTITUITO DA DUE GUAINE BITUMINOSE PREFABBRICATE SOVRAPPOSTE, DI SPESSORE 3mm (guaina inferiore) E 4mm (guaina superiore) DA APPLICARE SULL'IMPALCATO E PROTETTO DA UN MASSETTO IN CONGLOMERATO BITUMINOSO sp.=5cm

PARTICOLARE RINFORZO STRUTTURA ESISTENTE E COLLEGAMENTO TRA OPERA ESISTENTE E STRUTTURA IN PROGETTO

SEZ. A–A
Scala 1:20

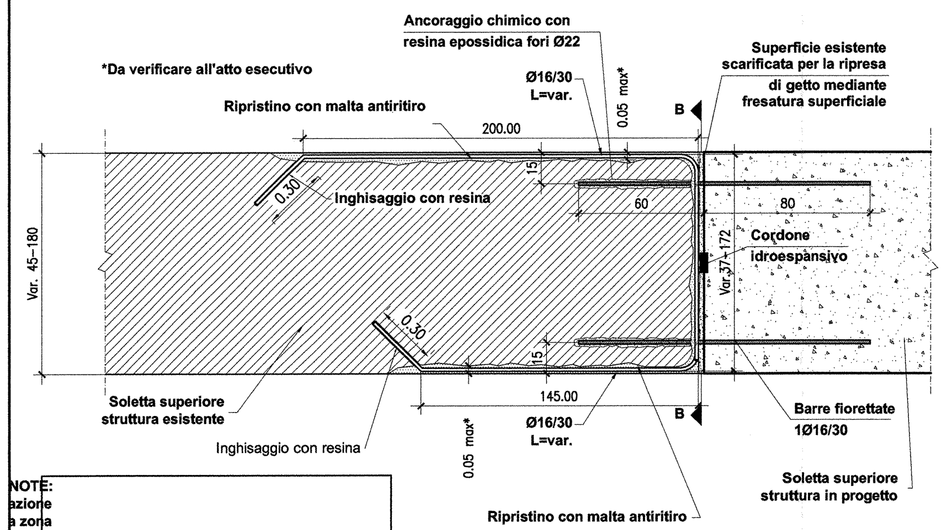

NOTE:
azione
a zona
rvento

ranno
barre
stente
lavori

SEZ. B–B
Scala 1:20

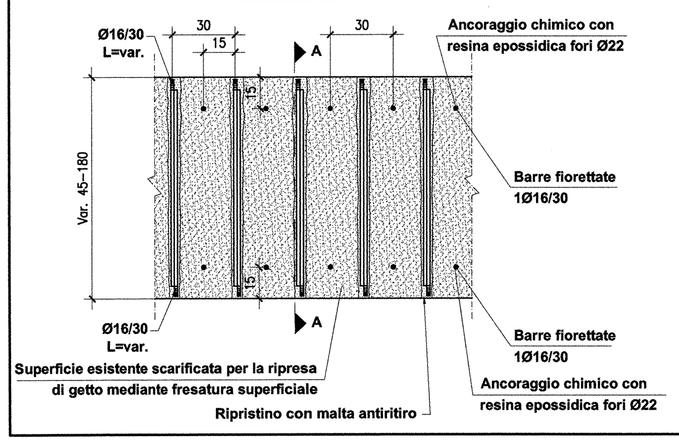

DETTAGLIO CANALETTA DI INTERCETTAZIONE
Scala 1:20

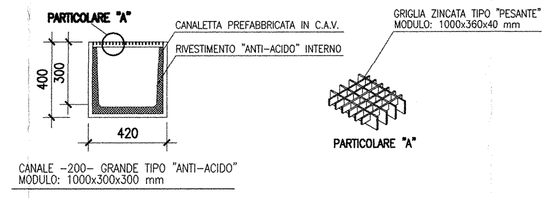

DETTAGLIO PARAPETTO–Scala 1:10

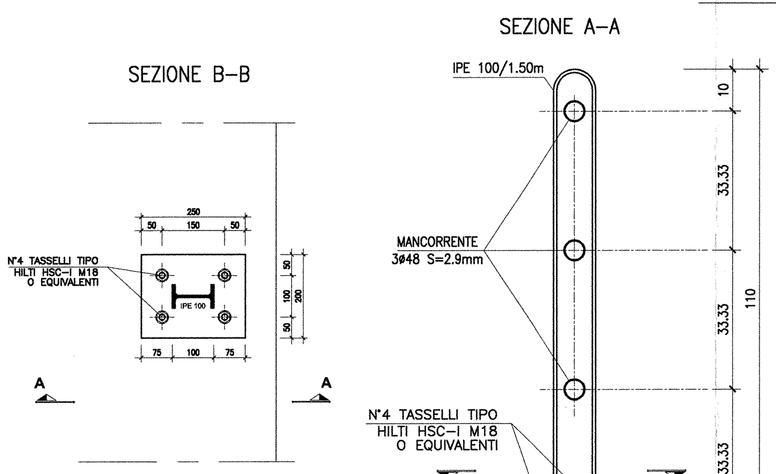

TABELLA MATERIALI

CALCESTRUZZI

Tipo		Rapporto a/c max	Classe di lavorabilità	Tipo di cemento	Classe di resistenza minimo C(fck/Rck)≥	Classe di esposizione ambientale (UNI EN 206)	Dmax inerti (mm)	Campi di impiego
B	3	0.55	S3–S4	CEM I-V	C28/35	XA1	--	– Cunelette portacavi prefabbricate – Cunette prefabbricate – Elementi prefabbricati senza funzioni strutturali
C	1	0.55	S4–S5	CEM I-V	C28/35	XC3	20	– Impalcati in c.a. ordinari – Solette in c.a. gettate in opera in elevazione – Predalle
	2	0.55	S3–S4	CEM I-V	C28/35	XC3	25	– Pile e spalle – Baggioli e pulvini – Strutture in c.a. in elevazione
	E	0.55	S3–S4	CEM III-V	C28/35	XA1	25	– Scatolari e tombini a sezione non circolare con luce ≤ 5 m – Tombini circolari
G	1	0.55	S3–S4	CEM III-V	C28/35	XC3	25	– Muri di controripa e sottoscarpa in c.a. (armatura ≥ 30 Kg/mc)
	2	0.60	S3–S4	CEM III-V	C25/30	XC2	25	– Muri controripa/sottoscarpa debolmente armati (armatura < 30 Kg/mc) o non armati – Solettoni di fondo – Fondazioni armate – Rivestimenti di tubazioni
	4	0.60	S3–S4	CEM III-V	C25/30	XC2	--	– Cunette gettate in opera, cunellette e cordoli
H	1	0.60	S4–S5	CEM III-V	C25/30	XC2	32	– Pali (di paratie o opere di sostegno), diaframmi e relativi cordoli di collegamento gettati in opera
	2	0.60	S4–S5	CEM III-V	C25/30	XC2	32	– Pali di fondazione gettati in opera
I		--	--	CEM I-V	C12/15	X0	--	– Magrone di pulizia, riempimento o livellamento

ACCIAIO

ACCIAIO IN BARRE PER GETTI E RETI ELETTROSALDATE	FeB44k Controllato SALDABILE fy/fyk < 1.35; (ft/fy) medio > 1.13 Come da D.M. 9–1–96 dove fy= Singolo valore tensione snerv. fyk= Valore nominale di riferimento ft= Singolo valore tensione rottura
ACCIAIO PER CARPENTERIA METALLICA	FE 430 – FE 510
ACCIAIO ARMONICO DI TIPO STABILIZZATO	fptk 1855 MPa – fp(1)k 1640 MPa
ACCIAIO PER ARMATURA MICROPALI ACCIAIO PER TRAVI DI RIPARTIZIONE	FE 430 FE 510
BULLONI	VITE Classe 8.8; DADO Classe 8
SALDATURE	Classe I; Elettrodi tipo E44/CL.3

PRESCRIZIONI

COPRIFERRO NETTO

– PALI DI FONDAZIONE E PARATIE – STRUTTURE A CONTATTO CON IL TERRENO – PILE E SPALLE	s=6.0 cm s=4.0 cm s=3.5 cm – per le superfici ispezionabili; s=4.0 cm – per i tratti a contatto con il terreno;	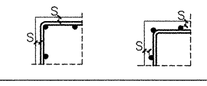
– SETTI E SOLETTE IN ELEVAZIONE – SOLETTE PER IMPALCATO DEI PONTI	s=3.5 cm s=3.5 cm – estradosso s=3.0 cm – intradosso	

COMMITTENTE:

RFI RETE FERROVIARIA ITALIANA
GRUPPO FERROVIE DELLO STATO

PROGETTAZIONE:

ITALFERR
GRUPPO FERROVIE DELLO STATO

INFRASTRUTTURE FERROVIARIE STRATEGICHE DEFINITE DALLA LEGGE OBIETTIVO N. 443/01

DIREZIONE TECNICA - CENTRO DI PRODUZIONE MILANO

PROGETTO DEFINITIVO PER APPALTO INTEGRATO

POTENZIAMENTO DELLA LINEA RHO-ARONA. TRATTA RHO-GALLARATE QUADRUPLICAMENTO RHO-PARABIAGO E RACCORDO Y

OPERE PRINCIPALI - SOTTOVIA E SOTTOPASSI
SL02 PROLUNGAMENTO SOTTOVIA VIALE EUROPA UNITA Km 2+433.48
Particolari, dettagli e finiture

SCALA : 1:20

COMMESSA	LOTTO	FASE	ENTE	TIPO DOC.	OPERA/DISCIPLINA	PROGR.	REV.
MDL1	12	D	26	BC	SL0200	001	A

Revis.	Descrizione	Redatto	Data	Verificato	Data	Approvato	Data	Autorizzato / Data
A	Emissione Esecutiva	A.Ingletti	Dic.2010			S. Borelli		

File: MDL112D26BCSL0200001A — n. Elab.: