



LOTTO 9, 10, 11, 12, 13, 14, 15, 16, 17, 18 - PALMADULA 1, 2, 3, 4, 5, 6, 7, 8, 9, 10

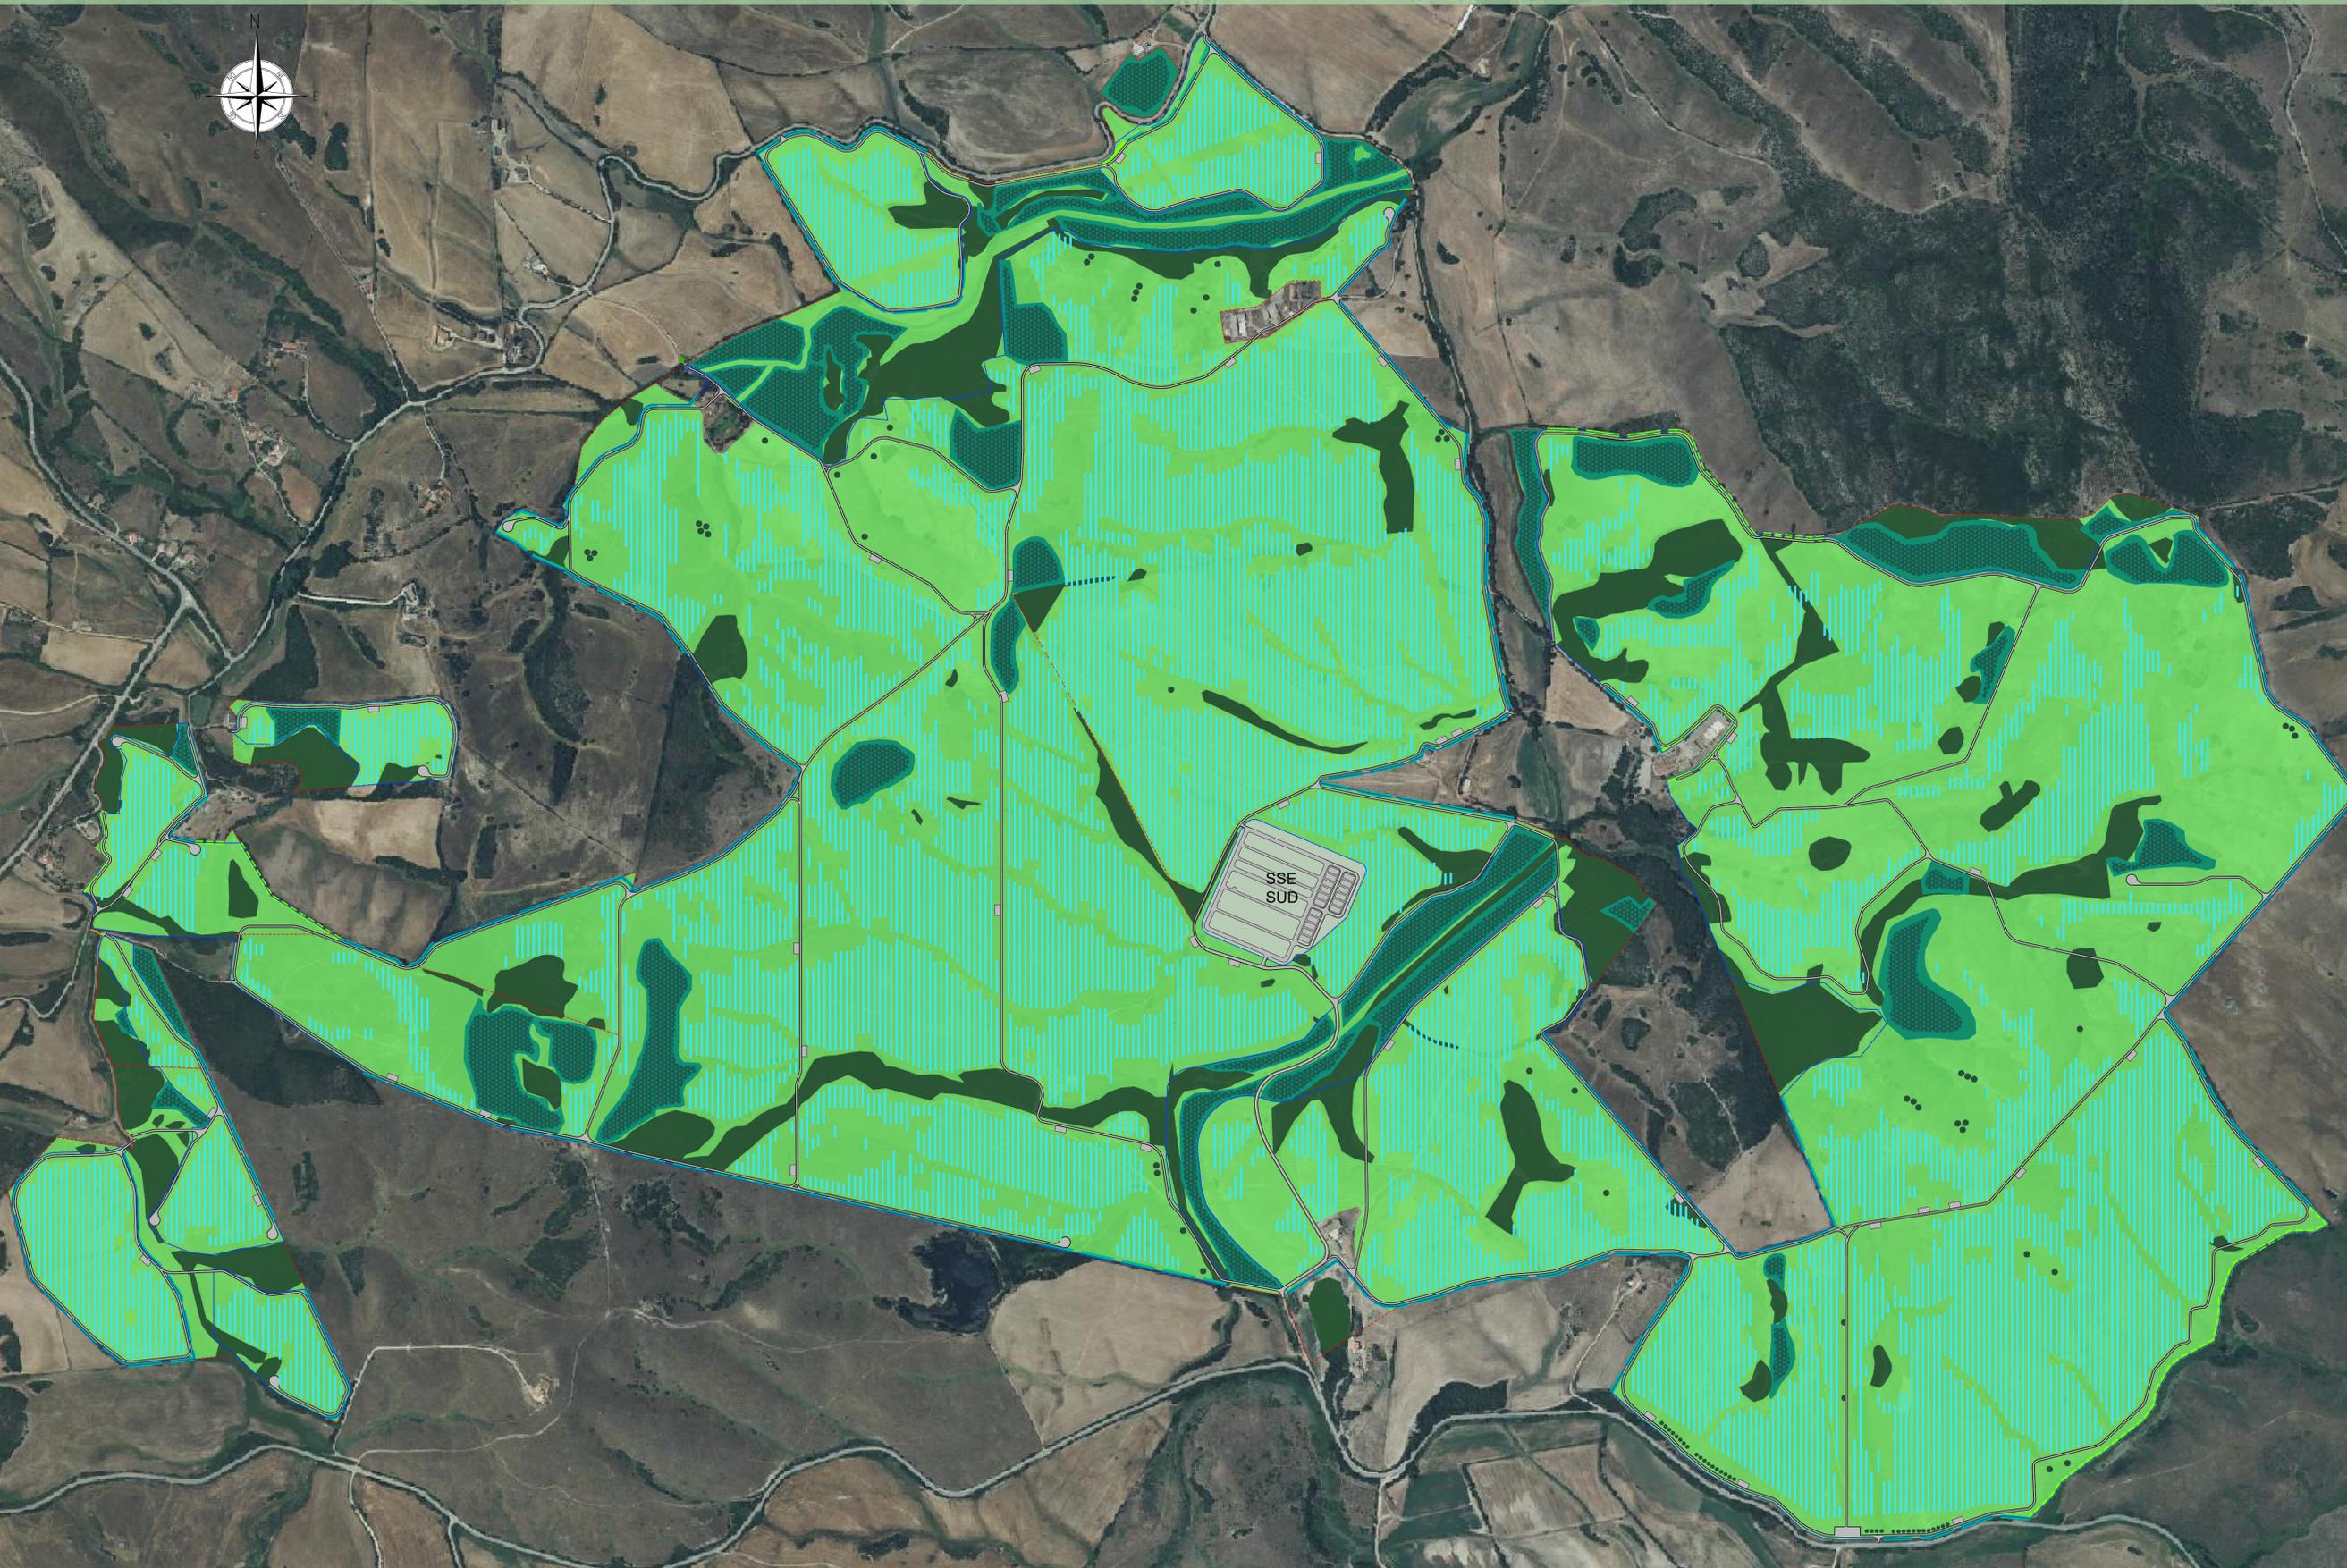

PIANTA CHIAVE

0 1,0 2,0 3,0 4,0 5,0km

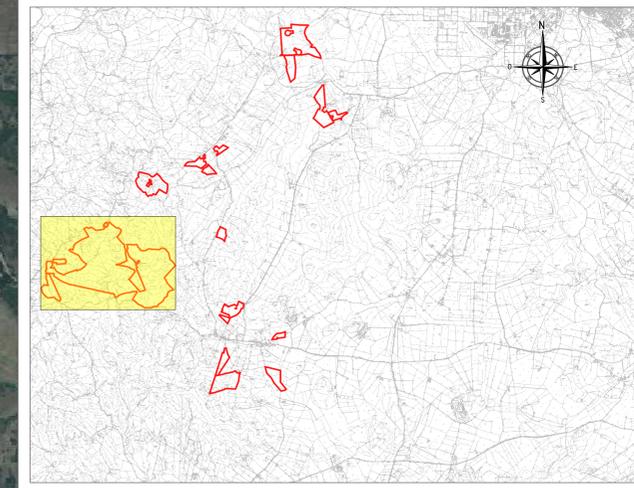

LEGENDA

- | | |
|---------------------------------------|--|
| ELEMENTI PAISO CULTURALE | ALTRI ELEMENTI |
| SISTEMA PASCIOATIVO E DEGLI AFFIANCHI | RECINZIONE LOTTO |
| VINETO | AREA DI PROGETTO |
| LENTISCHETO | INGOMBRO 'VIABILITA' DI PROGETTO |
| OLIVETO | PANNELLI FOTOVOLTAICI |
| | FILARI ALBERATI - ESEMPLARI |
| | CARICA DI PROGETTO |
| | ELEMENTI CON FINALITA' NATURALISTICHE |
| | TARE |
| | SIEPI TRA I PANNELLI |
| | FILARI ALBERATI |
| | SIEPI CONTINUE DENTRO RECINZIONI |
| | SIEPI CONTINUE DENTRO E FUORI RECINZIONI |
| | SIEPI DISCONTINUE DENTRO RECINZIONI |

NOTE

TUTTE LE COORDINATE SONO RIFERITE AL SISTEMA ETRS.UTM ZONA 32N




PROGETTO DEFINITIVO DELL'IMPIANTO AGRIVOLTAICO DELLA POTENZA DI PICCO DI 360MW CON SISTEMA DI ACCUMULO DI CAPACITA' PARI A 82,5MWH E RELATIVE OPERE DI CONNESSIONE ALLA RETE RTN, DA REALIZZARSI NEL COMUNE DI SASSARI NELLE FRAZIONI DI "PALMADULA, LA CORTE, CANAGLIA, LI PIANI, SAN GIORGIO, SCALA ERRE"

PROGETTO DEFINITIVO

COMMITTENTE: **PALMADULA SOLAR S.R.L.**

PROGETTISTA:

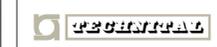

TITOLO ELABORATO:	ELABORATO n°:
PLANIMETRIA DEL PIANO CULTURALE	B1028F-D-PAL-AMB-46-r00
TAV. 7	NOME FILE:
	SCALA: 1:5000
	DATA: AGOSTO 2023

REVISIONE	N.	DATA	DESCRIZIONE	ELABORATO	CONTROLLATO	APPROVATO
00	01	Agosto 2023	Prima Emissione	M. Ranghetti	M. Sandri	S. Venturini
02						
03						
04						

A TERMINI DI LEGGE CI RISERVIAMO LA PROPRIETA' DI QUESTO ELABORATO CON DIVIETO DI RIPRODURLO RENDENDOCI NOTO A TERZI ANCHE PARZIALMENTE SENZA NOSTRA AUTORIZZAZIONE