





SEZIONE TRASVERSALE TIPICA - SU PILA "P1"
SCALA 1:50

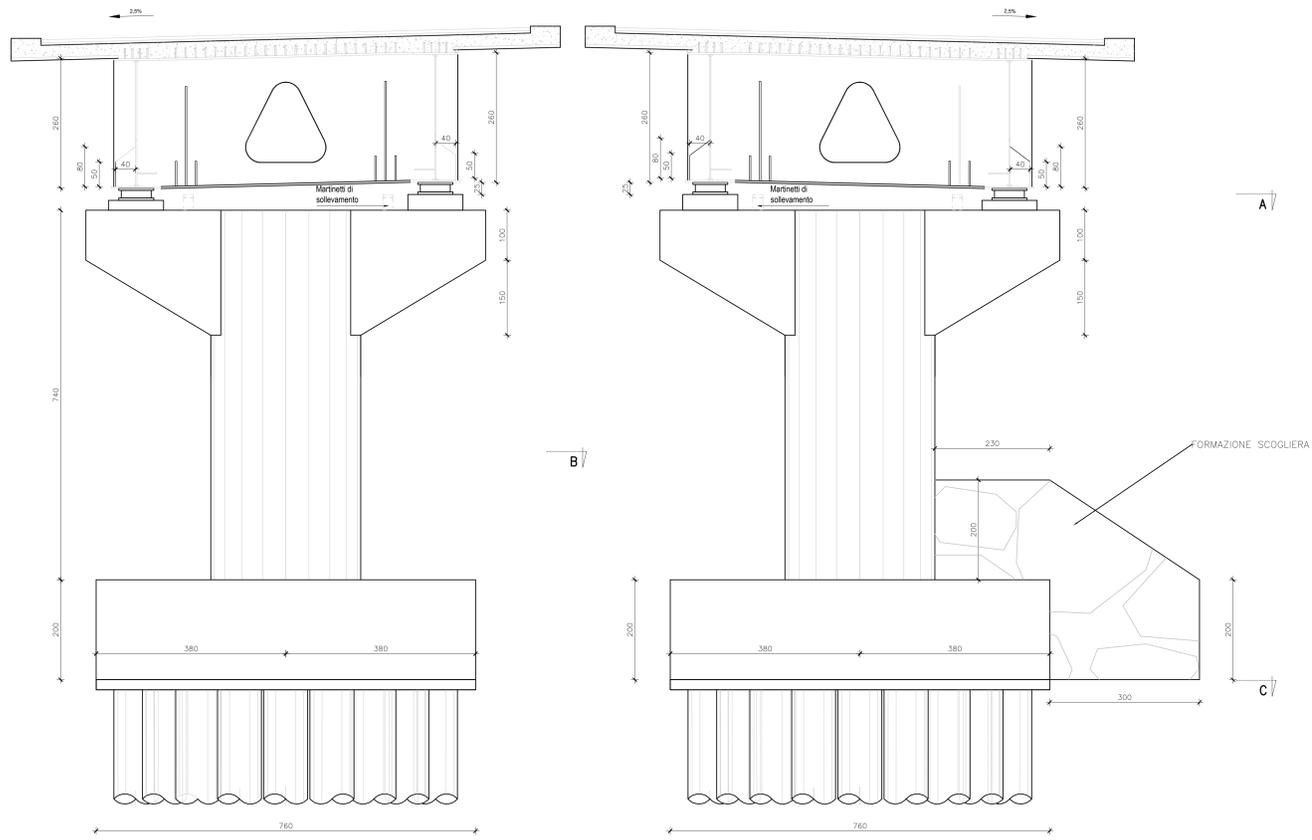


TIPOLOGIA PILA - PROSPETTO LATERALE
SCALA 1:50

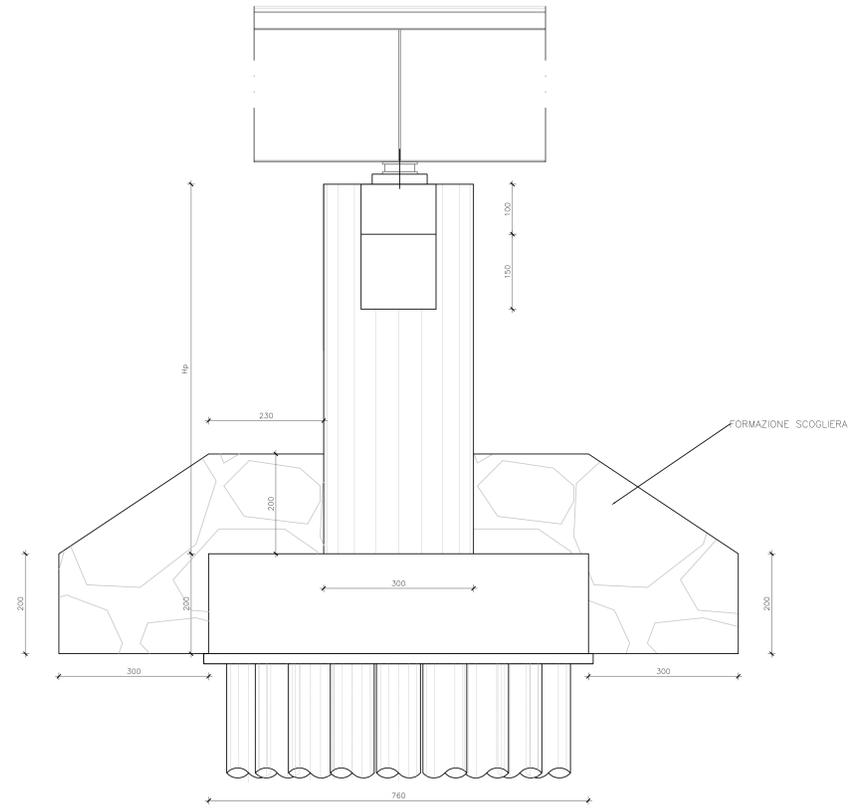



SEZIONE A-A
SCALA 1:50

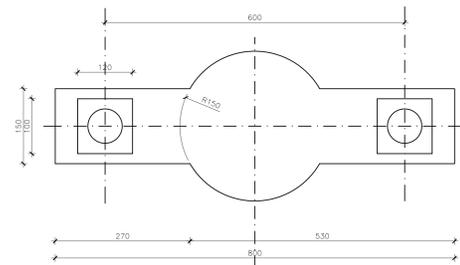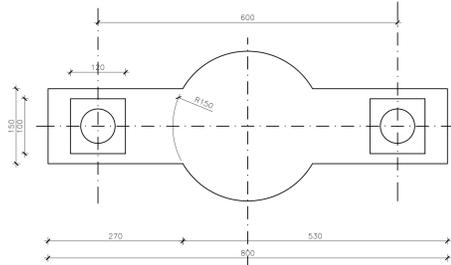

SEZIONE B-B
SCALA 1:50

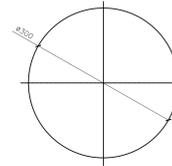

SEZIONE C-C
SCALA 1:50

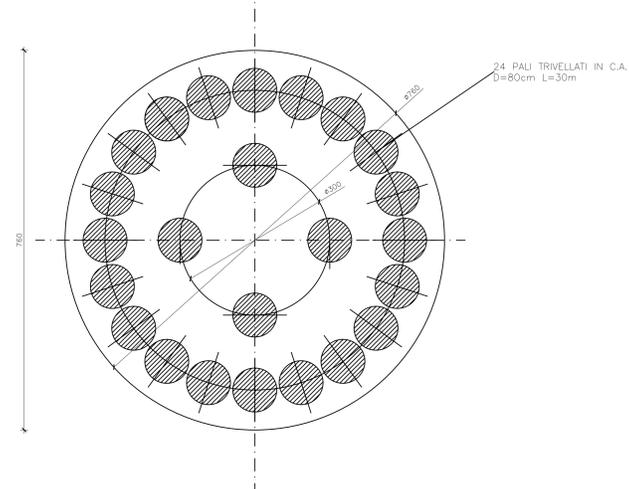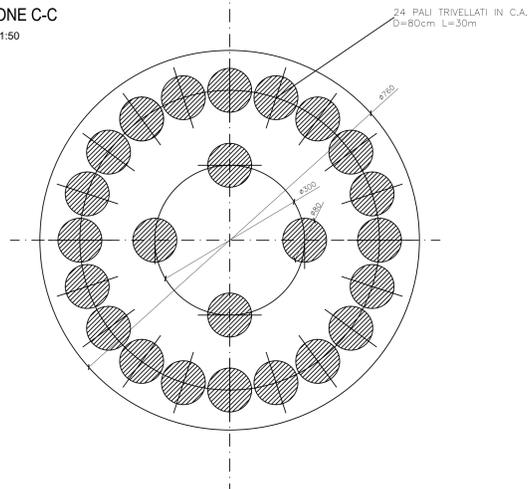

Anas S.p.A. - Gruppo Ferrovie dello Stato Italiane
Società con socio unico soggetta all'attività di direzione e coordinamento di Rete Ferroviaria Italiana S.p.A. e concessionaria ai sensi del D.L. 138/2002 (convertito con L. 178/2002)

Struttura Territoriale Emilia Romagna
Viale A. Masini, 8 - 40126 Bologna
Pec: anas.emiliaromagna@postacert.stradeanas.it - www.stradeanas.it

S.S. 67 "Tosco-Romagnola"
Lavori di adeguamento del ponte sui fiumi Uniti
(Cod. SIL NEMSB001419)

PROGETTO ESECUTIVO - 2° STRALCIO FUNZIONALE

IL PROGETTISTA:
Ing. Lucio Zollet
Ordine Ingegneri Prov. di Bologna n° 4138

IL GRUPPO DI PROGETTAZIONE:
Zollet Ingegneria Srl

IL GEOLOGO:
Geol. Danilo Pomato
Ordine Geologi Regione Veneto n° 833

IL COORDINATORE SICUREZZA IN FASE DI PROGETTAZIONE:
Ing. Massimo Zanchetta
Ordine Ingegneri Prov. di Treviso n° 41339

VISTO DA ANAS:
IL RESPONSABILE DEL PROCEDIMENTO:
Ing. Annalisa Lombardi

IL DIRETTORE ESECUZIONE DEL CONTRATTO:
Ing. Francesco Grimaldi

UFFICIO PROGETTAZIONE ANAS ST ER:
Ing. Daniele Salese

OPERE D'ARTE MAGGIORI
Viadotto Fiumi Uniti
Carpenteria fondazioni e pile

CODICE INTERVENTO	NOME FILE	REVISIONE	SCALA
000286	TO2V00STRCP018.dwg		
CODICE ELAB.			Varie
A	EMMISSIONE A SEGUITO RAPPORTO DI ISPEZIONE	Marzo 2023	R. Borelli R. Borelli L. Zollet
REV.	DESCRIZIONE	DATA	REDATTO VERIFICATO APPROVATO