

VIETATO L'ACCESSO AL PERSONALE CON FEBBRE OLTRE I 37,5
È OBBLIGATORIO MANTENERE LA DISTANZA INTERPERSONALE DI ALMENO 1 METRO
È OBBLIGATORIO RESTARE A CASA CON FEBBRE OLTRE I 37,5
È OBBLIGATORIO USARE I MEZZI DI PROTEZIONE PERSONALE IN DOTAZIONE A CIASCUNO

10 VELOCITÀ MASSIMA CONSENTITA
ATTENZIONE PERICOLO DI FOLGORAZIONE
VIETATO L'ACCESSO AL PERSONALE NON AUTORIZZATO
ATTENZIONE CADUTA MATERIALI DALL'ALTO
VIETATO PASSARE E SOSTARE NEL RAGGIO DI LAVORO DELLA MACCHINA
ATTENZIONE PERICOLO INCIAMPO
ATTENZIONE AI CARICHI SOSPESI


LEGENDA

- Allestimento baracche (cantiere fisso)
- Allestimento baracche (cantiere f2)
- Pista di cantiere - Fase 1
- Deposito temporaneo di materiali e mezzi (cantiere fisso)
- Deposito temporaneo di materiali e mezzi (cantiere f2)
- Pista di cantiere - Fase 2
- Allestimento baracche (cantiere fisso)
- Allestimento baracche e deposito materiali e mezzi (cantiere f3)
- Pista di cantiere - Fase 3
- Deposito temporaneo di materiali e mezzi (cantiere fisso)

LEGENDA


- Deposito materiali e mezzi
- Ingresso mezzi di cantiere
- Baracche e servizi
- Ufficio
- Area di stoccaggio
- Spogliatoio
- Rete rossa
- Servizi Igenici
- Illuminazione recinzione
- Viabilità pedonale

QUADRO D'UNIONE

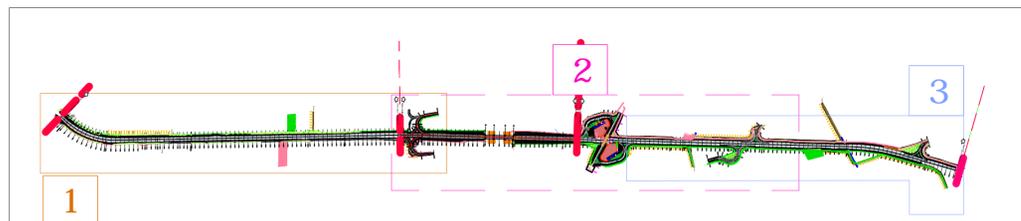

SEZIONE TIPO STRADA PISTA DI CANTIERE

scala 1:50

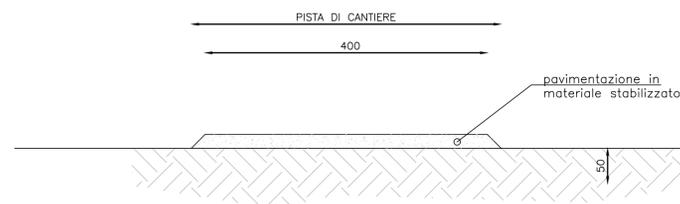

anas GRUPPO FS ITALIANE
 Anas S.p.A. - Gruppo Ferrovie dello Stato Italiane
 Società con socio unico soggetta all'attività di direzione e coordinamento di Rete Ferroviaria Italiana S.p.A. e concessionaria ai sensi del D.L. 138/2002 (convertito con L. 178/2002)
 Struttura Territoriale Emilia Romagna
 Viale A. Masini, 8 - 40126 Bologna
 Pec: anas.emiliaromagna@postacert.stradeanas.it - www.stradeanas.it

S.S. 67 "Tosco-Romagnola"
Lavori di adeguamento del ponte sui fiumi Uniti
 (Cod. SIL NEMSB001419)

PROGETTO ESECUTIVO - 2° STRALCIO FUNZIONALE

IL PROGETTISTA: Ing. Lucio Zollet Ordine Ingegneri Prov. di Belluno n° A138	IL GRUPPO DI PROGETTAZIONE: Zollet Ingegneria Srl
IL GEOLOGO: Geol. David Pomarè Ordine Geologi Regione Veneto n° 833	
IL COORDINATORE SICUREZZA IN FASE DI PROGETTAZIONE: Ing. Massimo Zanchettin Ordine Ingegneri Prov. di Treviso n° A1339	
VISTO DA ANAS:	
IL RESPONSABILE DEL PROCEDIMENTO: Ing. Annalisa Lamberti	
IL DIRETTORE ESECUZIONE DEL CONTRATTO: Ing. Francesco Grimaldi	
UFFICIO PROGETTAZIONE ANAS ST ER: Ing. Daniela Salucci	

CANTIERIZZAZIONE E FASI DI COSTRUZIONE
 Localizzazione dei cantieri e viabilità di servizio al cantiere

CODICE INTERVENTO B08286	NOME FILE T02CA00CANPL01C.dwg	REVISIONE B	SCALA 1:2000
CODICE ELAB. T02CA00CANPL01			
B	EMISSIONE A SEGUITO RAPPORTO DI ISPEZIONE	Marzo 2023	C. dal Zotto, M. Zanchettin, L. Zollet
A	EMISSIONE	Ottobre 2022	C. Dal Zotto, M. Zanchettin, L. Zollet
REV.	DESCRIZIONE	DATA	REDATTO VERIFICATO APPROVATO