

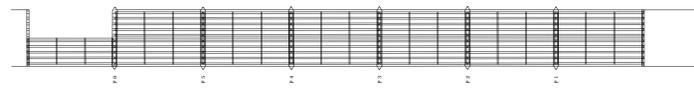
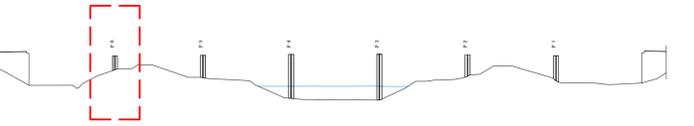





FASE 1
SCALA 1:200

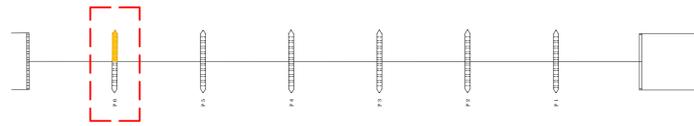




FASE 2
SCALA 1:200

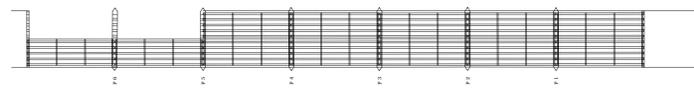




FASE 3
SCALA 1:200

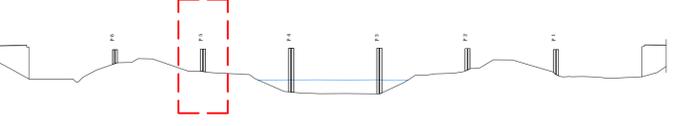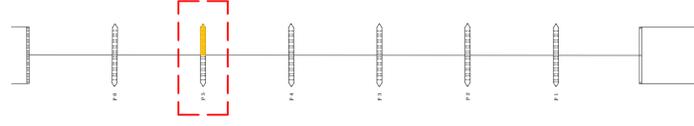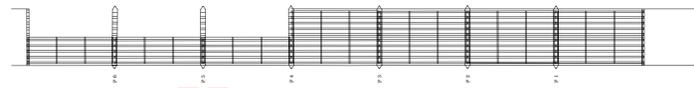




FASE 4
SCALA 1:200

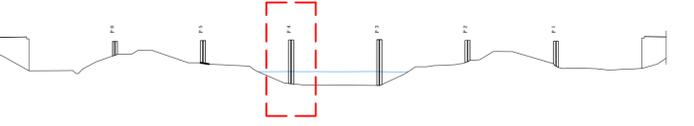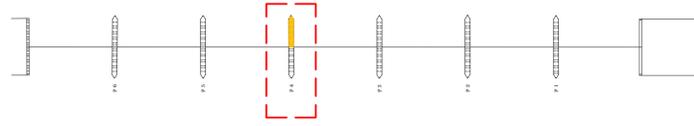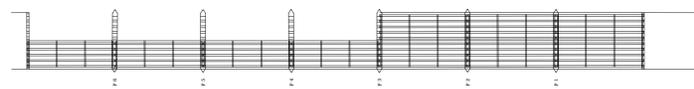




FASE 5
SCALA 1:200

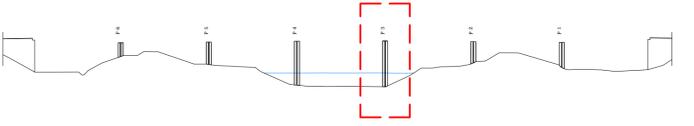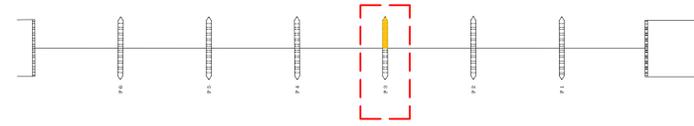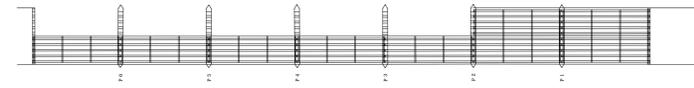

FASE 6
SCALA 1:200

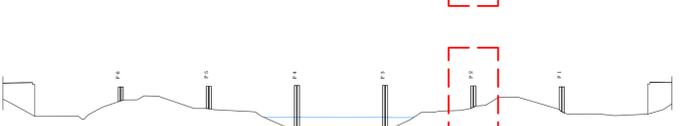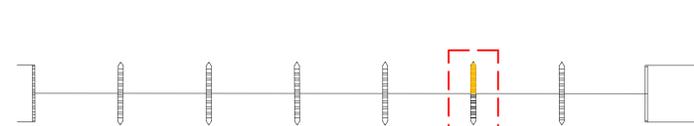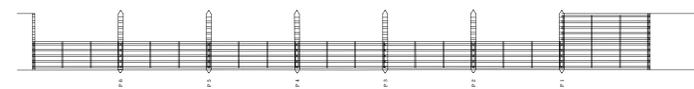

FASE 7
SCALA 1:200

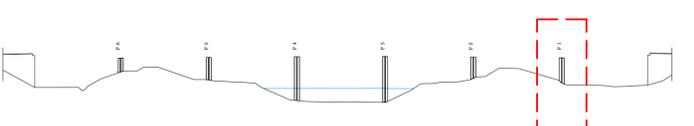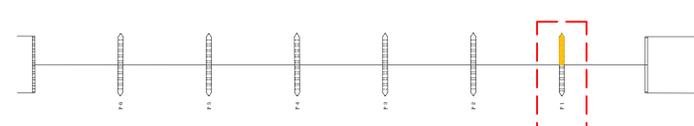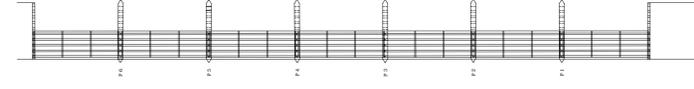

FASE 1
DEMOLIZIONE SEMIMPALCATO NUMERO 7

FASE 2
DEMOLIZIONE SEMIMPALCATO NUMERO 6
RIDUZIONE DI 70CM ALTEZZA DELLA PILA 6

FASE 3
DEMOLIZIONE SEMIMPALCATO NUMERO 5
RIDUZIONE DI 70CM ALTEZZA DELLA PILA 5

FASE 4
DEMOLIZIONE SEMIMPALCATO NUMERO 4
RIDUZIONE DI 70CM ALTEZZA DELLA PILA 4

FASE 5
DEMOLIZIONE SEMIMPALCATO NUMERO 3
RIDUZIONE DI 70CM ALTEZZA DELLA PILA 3

FASE 6
DEMOLIZIONE SEMIMPALCATO NUMERO 2
RIDUZIONE DI 70CM ALTEZZA DELLA PILA 2

FASE 7
DEMOLIZIONE SEMIMPALCATO NUMERO 1
RIDUZIONE DI 70CM ALTEZZA DELLA PILA 1

 Anas S.p.A. – Gruppo Ferrovie dello Stato Italiane
Società con socio unico soggetta all'attività di direzione e coordinamento di Rete Ferroviaria Italiana S.p.A. e concessionaria ai sensi del D.L. 138/2002 (convertito con L. 178/2002)
Struttura Territoriale Emilia Romagna
Viale A. Masini, 8 – 40126 Bologna
Pec: anas.emiliaromagna@postacert.stradeanas.it – www.stradeanas.it

S.S. 67 "Tosco-Romagnola"
Lavori di adeguamento del ponte sui fiumi Uniti
(Cod. SIL NEMSB001419)

PROGETTO ESECUTIVO – 2° STRALCIO FUNZIONALE

IL PROGETTISTA: <i>Ing. Lucio Zollet</i> <i>Ordine Ingegneri Prov. di Belluno n° A138</i>	IL GRUPPO DI PROGETTAZIONE: <i>Zollet Ingegneria Srl</i>
IL GEOLOGO: <i>Geol. David Pomarè</i> <i>Ordine Geologi Regione Veneto n° 833</i>	
IL COORDINATORE SICUREZZA IN FASE DI PROGETTAZIONE: <i>Ing. Massimo Zanchettin</i> <i>Ordine Ingegneri Prov. di Treviso n° A1339</i>	
VISTO DA ANAS: IL RESPONSABILE DEL PROCEDIMENTO: <i>Ing. Annalisa Lamberti</i> IL DIRETTORE ESECUZIONE DEL CONTRATTO: <i>Ing. Francesco Grimaldi</i> UFFICIO PROGETTAZIONE ANAS ST ER: <i>Ing. Daniela Salucci</i>	

OPERE D'ARTE MAGGIORI
Viadotto Fiumi Uniti
Fasi esecutive di demolizione impalcato

CODICE INTERVENTO	NOME FILE	REVISIONE	SCALA
B08286	TO2DEOSTRPE01A.dwg	A	Varie
	CODICE ELAB. TO2DEOSTRPE01		

A	EMISSIONE	Ottobre 2022	R. Borelli	R. Borelli	L. Zollet
REV.	DESCRIZIONE	DATA	REDATTO	VERIFICATO	APPROVATO