



**FASE 0, PROSPETTO LONGITUDINALE**  
SCALA 1:250

- Organizzazione campo di varo;
- Alliestimento slitte in campo di varo, sulle spalle e sulle pile;
- Alliestimento del sistema di tiro dell'impalcato (argano o marinetti);
- Montaggio dell'avanbecco (L24m) e dei primi cinque concetti da varare.

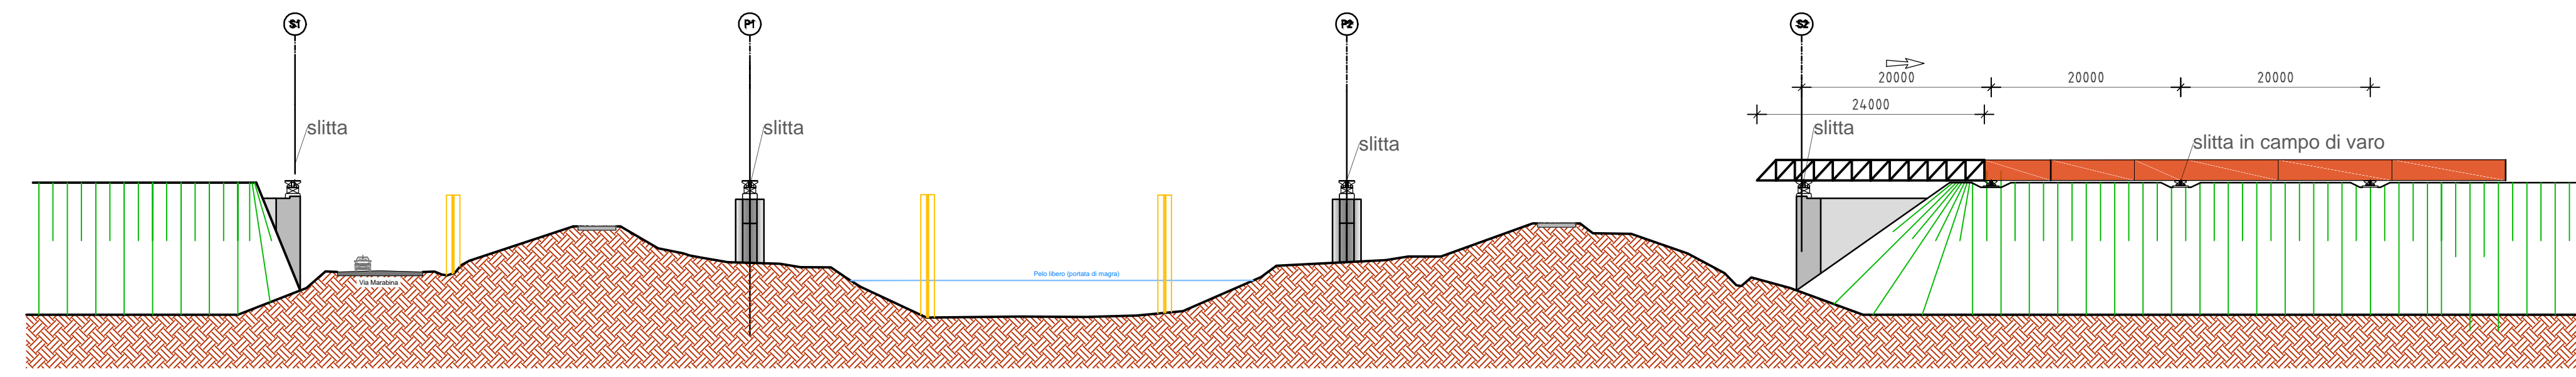


**FASE 0, PIANTA**  
SCALA 1:250

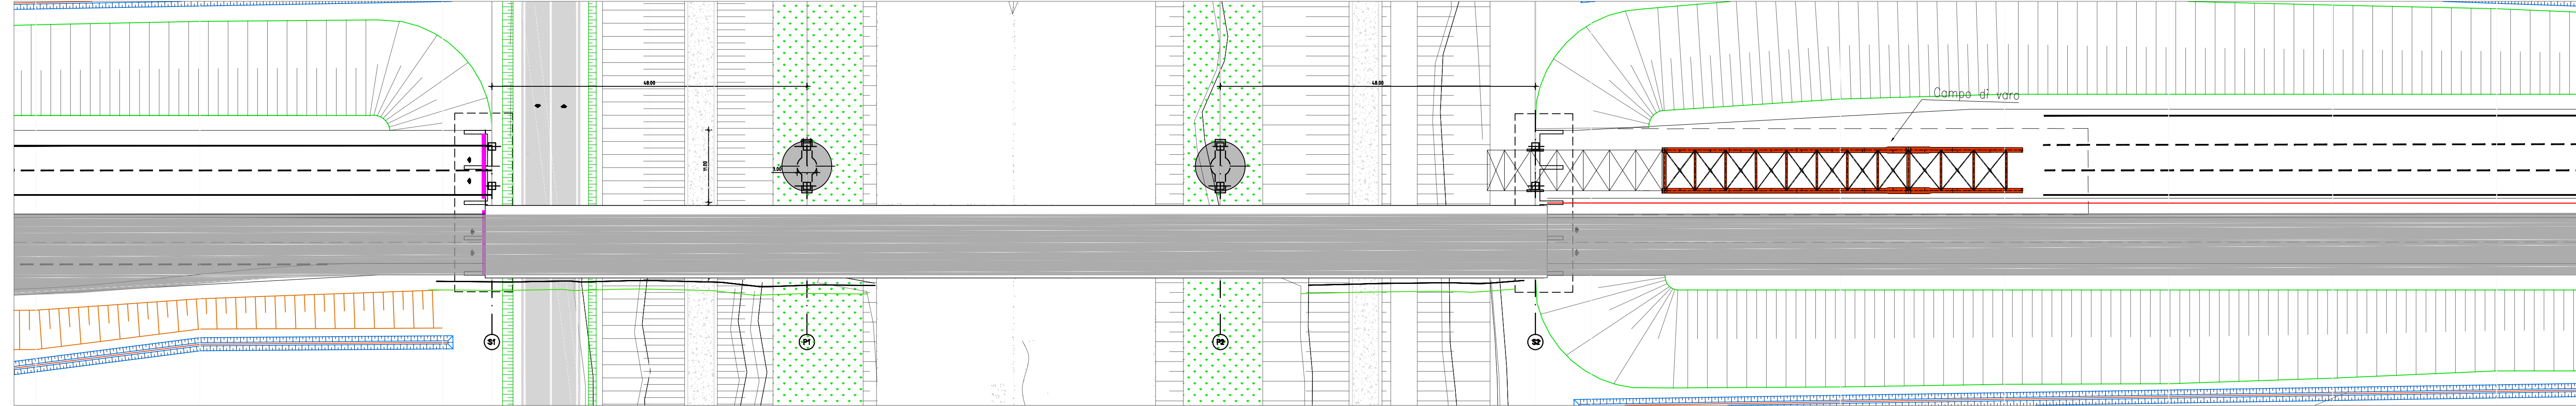


**FASE 1, PROSPETTO LONGITUDINALE**  
SCALA 1:250

- Primo avanzamento di circa 14 m per consentire l'assieme degli ulteriori concetti in coda al segmento varato.
- Assieme ulteriori concetti in campo varo.

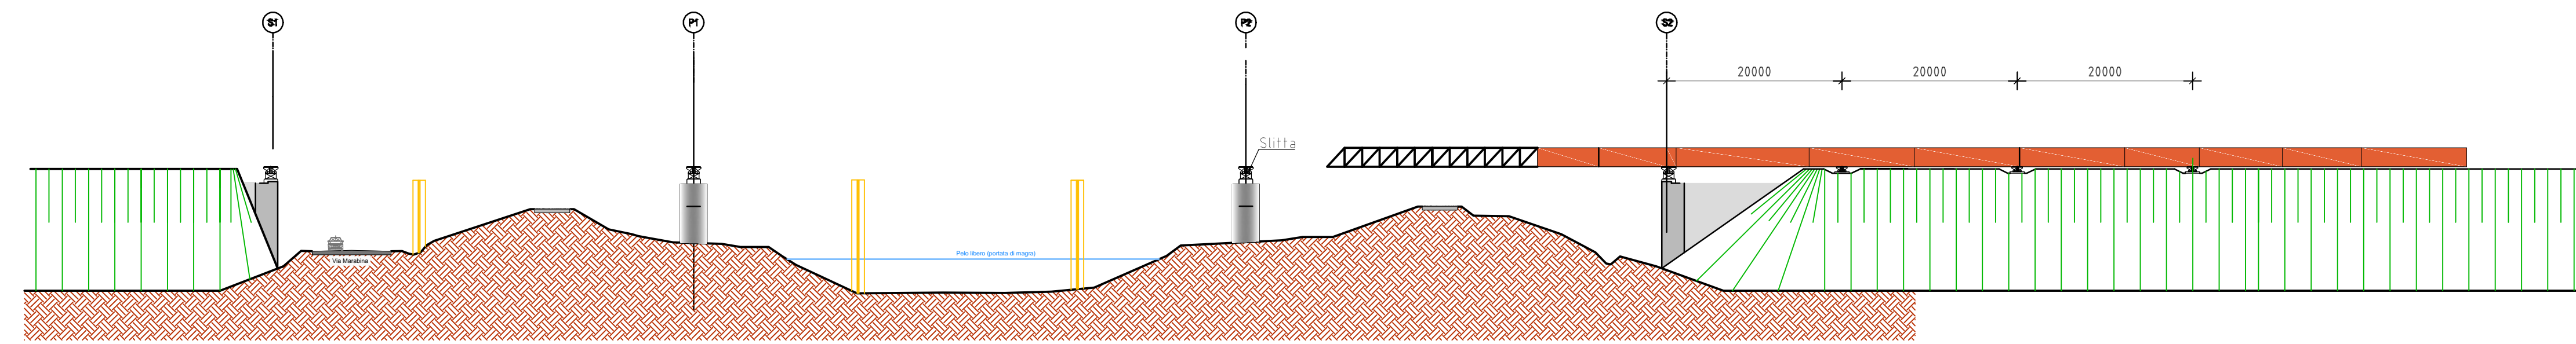


**FASE 3, PROSPETTO LONGITUDINALE**  
SCALA 1:250

- Secondo avanzamento di slitta di circa 24 m; l'avanbecco si appoggia e supera la slitta sulla pila 2.

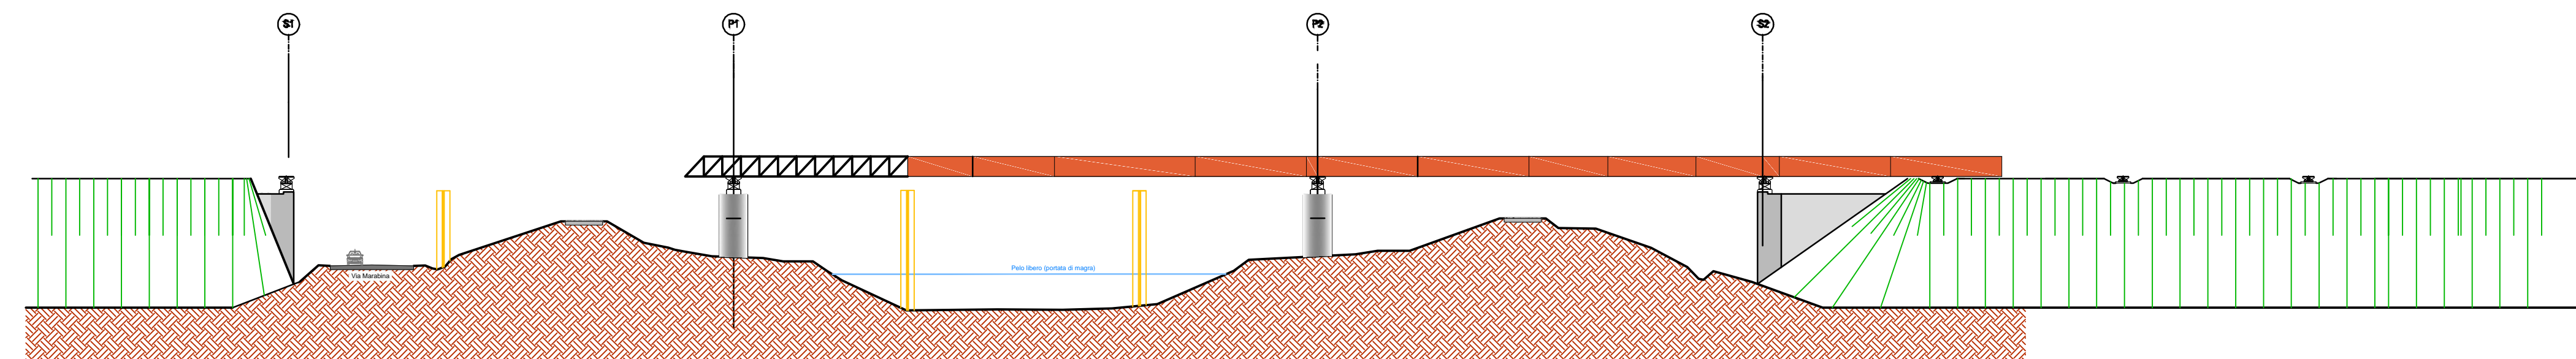


**FASE 4, PROSPETTO LONGITUDINALE**  
SCALA 1:250

- Terzo avanzamento, l'impalcato raggiunge la posizione definitiva.
- Rimozione dell'avanbecco e del sistema di tiro;
- Calaggio dell'impalcato su appoggi definitivi.

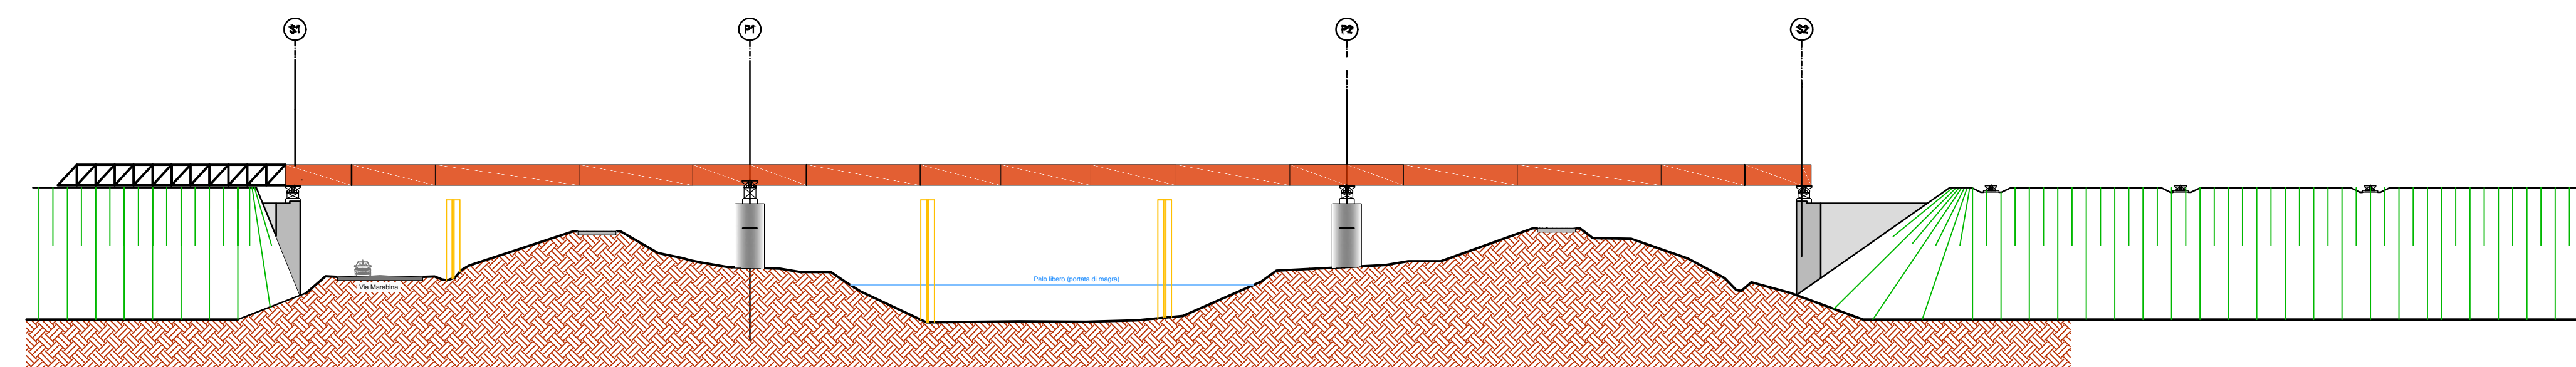

**FASE 5, PROSPETTO LONGITUDINALE**  
SCALA 1:250

- Realizzazione dei muri parageaia.
- Posa delle predalles e getto della soletta.

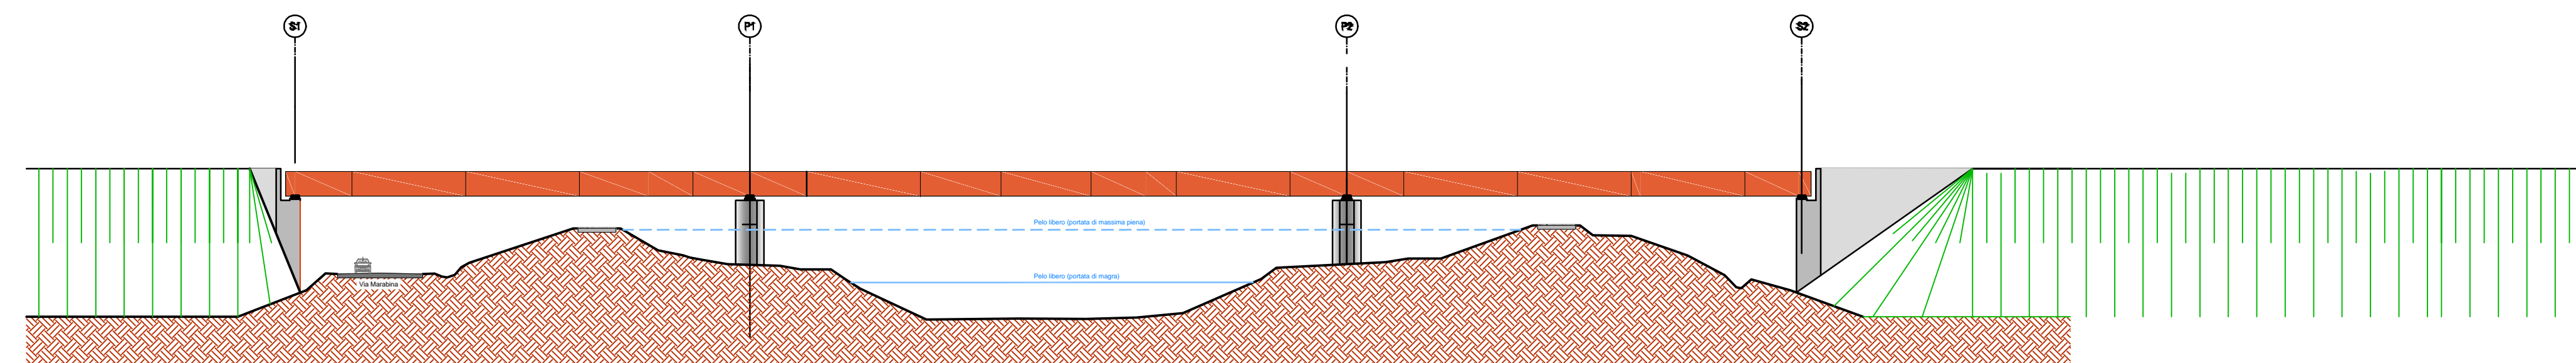

**ANAS S.p.A.** - Gruppo Ferrovie dello Stato Italiane  
Società con socio unico soggetta all'attività di direzione e coordinamento di Rete Ferroviaria Italiana S.p.A. e concessionaria ai sensi del D.L. 136/2002 (convertito con L. 139/2002).

Struttura Territoriale Emilia Romagna  
Viale A. Masini, 8 - 40126 Bologna  
Pec: anas.emiliaromagna@postacert.stradeanas.it - www.stradeanas.it

**S.S. 67 "Tosco-Romagnola"**  
Lavori di adeguamento del ponte sui fiumi Uniti  
(Cod. SIL NEMSB001419)

**PROGETTO ESECUTIVO - 2° STRALCIO FUNZIONALE**

IL PROGETTISTA: Ing. Lucio Zollet Ordine Ingegneri Prov. di Bologna n° 4138	IL GRUPPO DI PROGETTAZIONE: Zollet Ingegneri Srl
IL GEOLOGO: Geol. Daniele Pizzani Ordine Geologi Regione Veneto n° 833	OPERE D'ARTE MAGGIORI: Ing. Rinaldo Borelli Ordine Ingegneri Prov. di Bologna n° 41382
IL COORDINATORE SICUREZZA IN FASE DI PROGETTAZIONE: Ing. Massimo Zambello Ordine Ingegneri Prov. di Treviso n° 41339	
VISTO DA ANAS: IL RESPONSABILE DEL PROCEDIMENTO: Ing. Annalisa Lombardi	
IL DIRETTORE ESECUZIONE DEL CONTRATTO: Ing. Francesco Ortolani	
UFFICIO PROGETTAZIONE ANAS ST ER: Ing. Daniela Saleci	

**OPERE D'ARTE MAGGIORI**  
Viadotto Fiumi Uniti  
Fasi esecutive di montaggio

CODICE INTERVENTO	NOME FILE	REVISIONE	SCALA
B00208	102V005TRSE01a.dwg		Varie
CODICE ELAB.			
A	EMMISSIONE A SEGUITO RAPPORTO DI ISPEZIONE	Marzo 2023	R. Borelli R. Borelli L. Zollet
B	EMMISSIONE	Ottobre 2022	R. Borelli R. Borelli L. Zollet
REV.	DESCRIZIONE	DATA	REDATTO VERIFICATO APPROVATO