




SEZIONE TIPO "A-A"

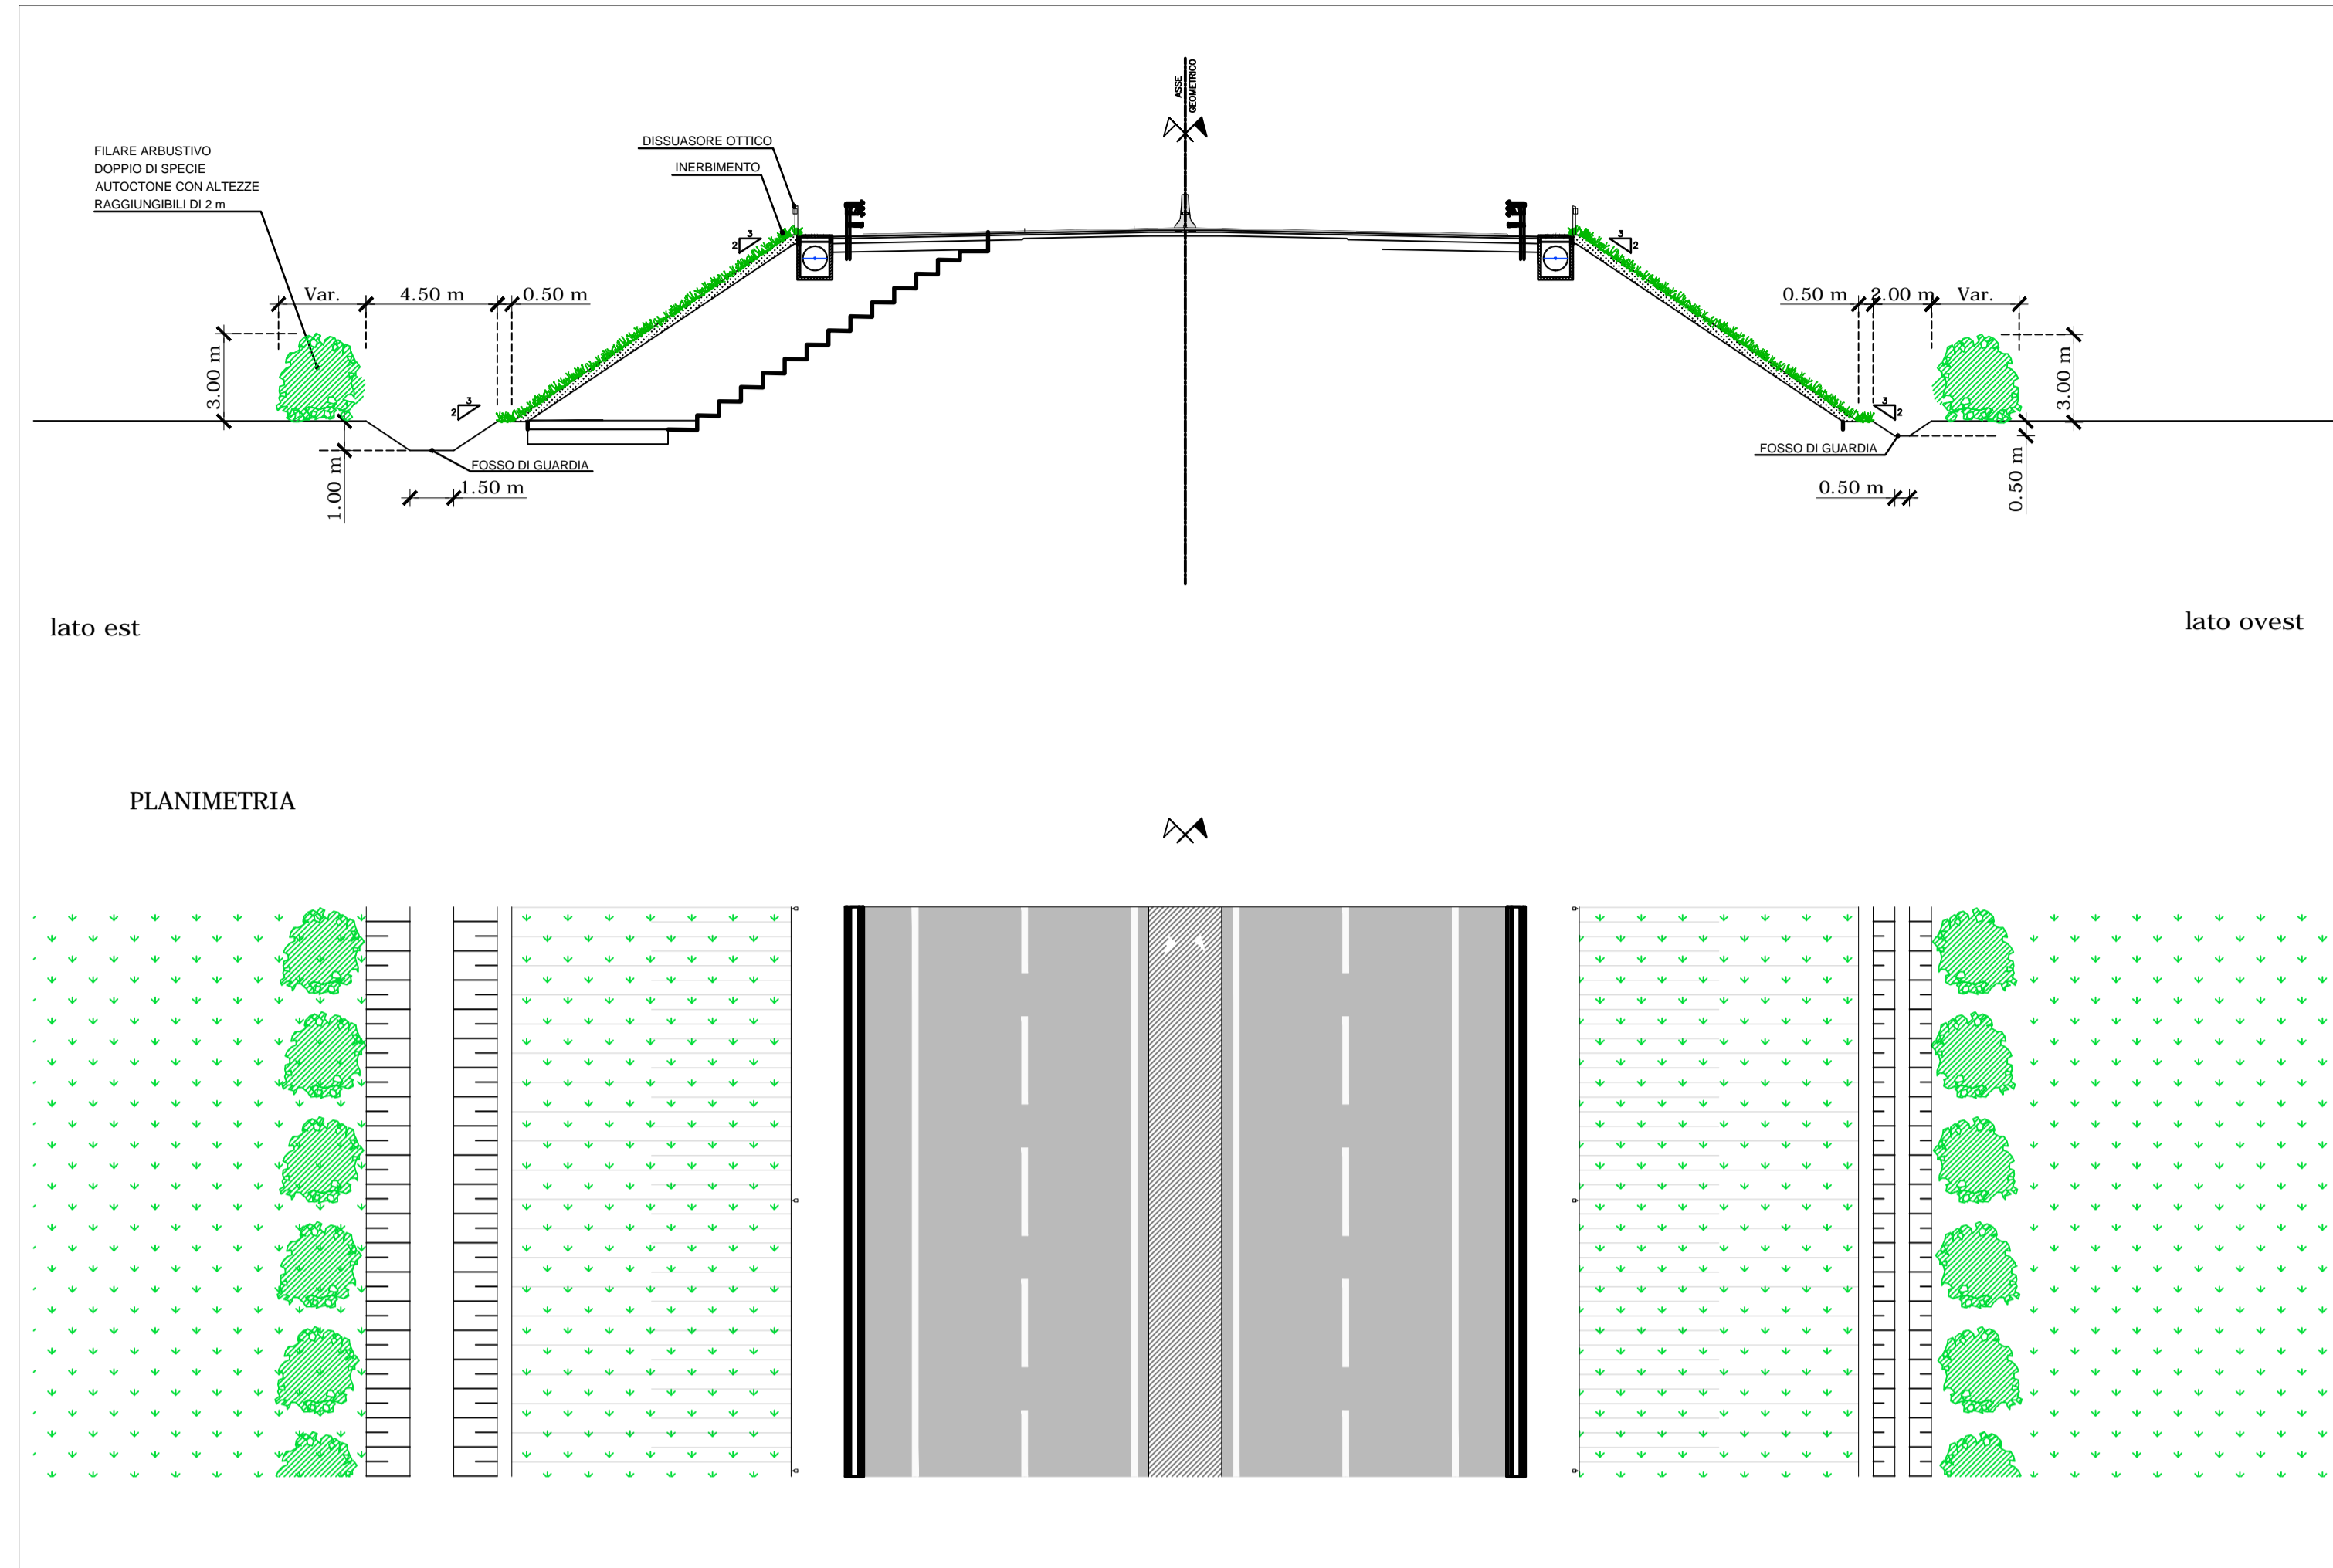


SEZIONE TIPO "B-B"

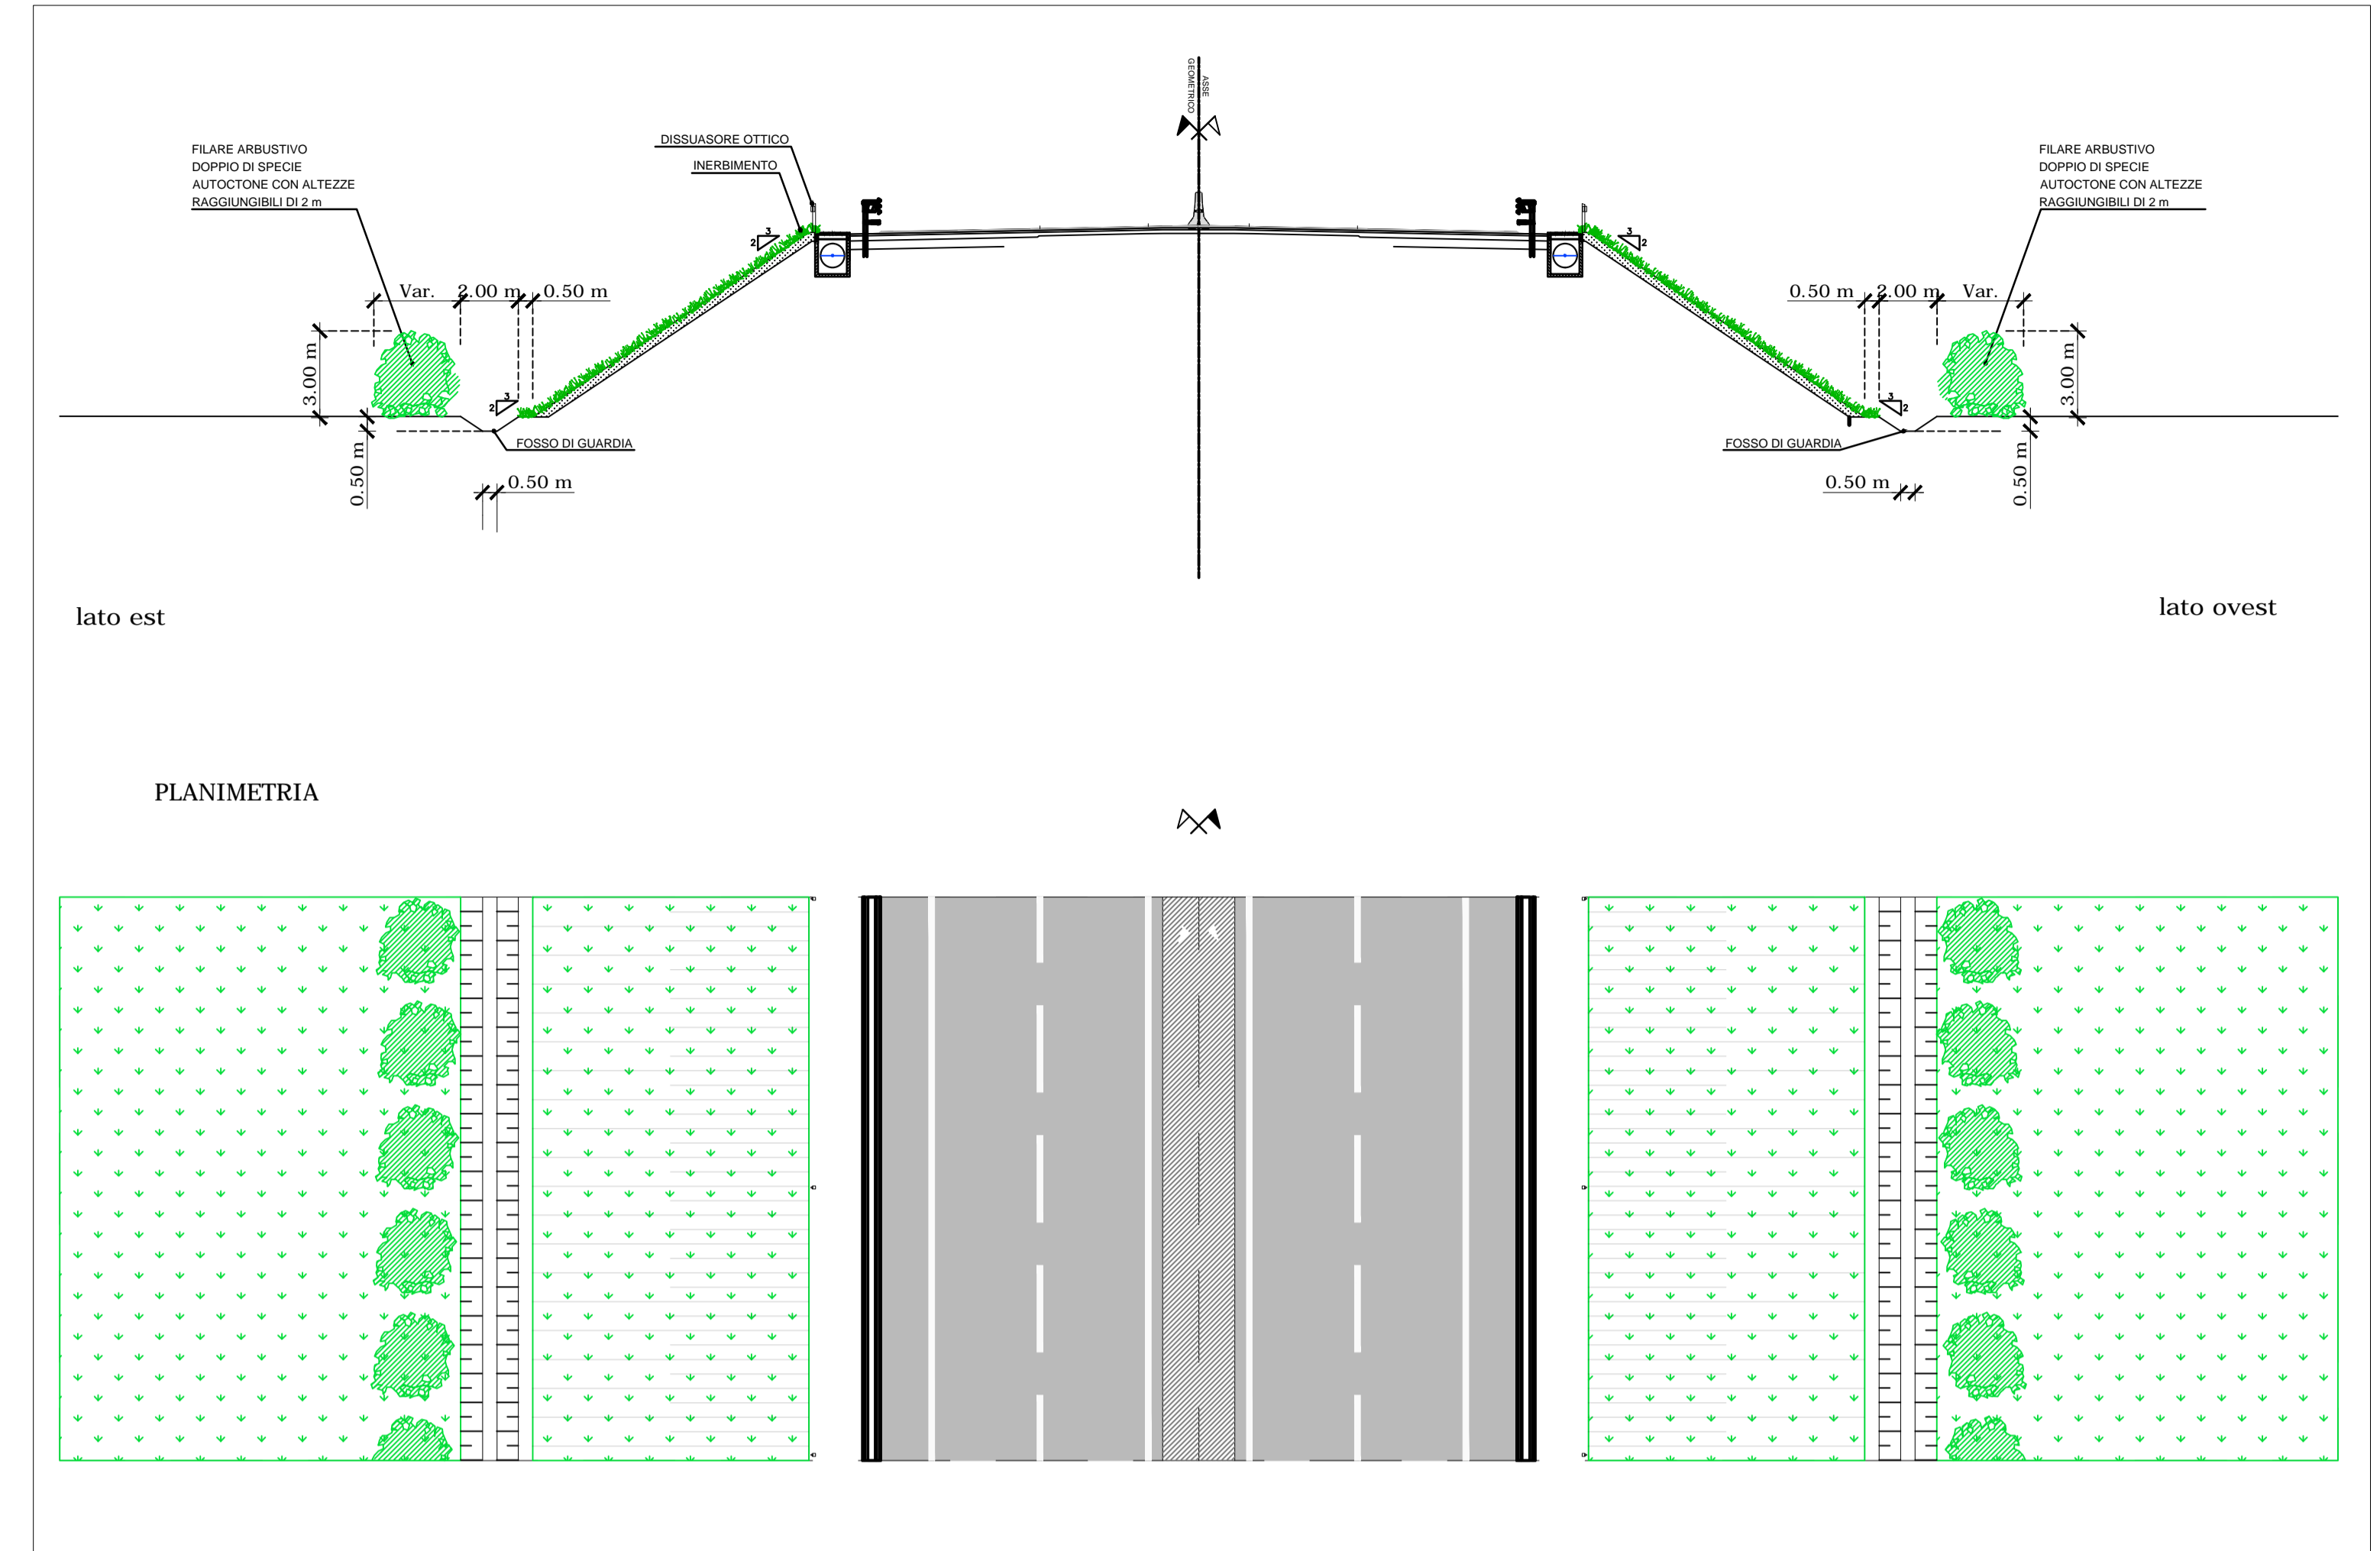

SEZIONE TIPO "C-C"

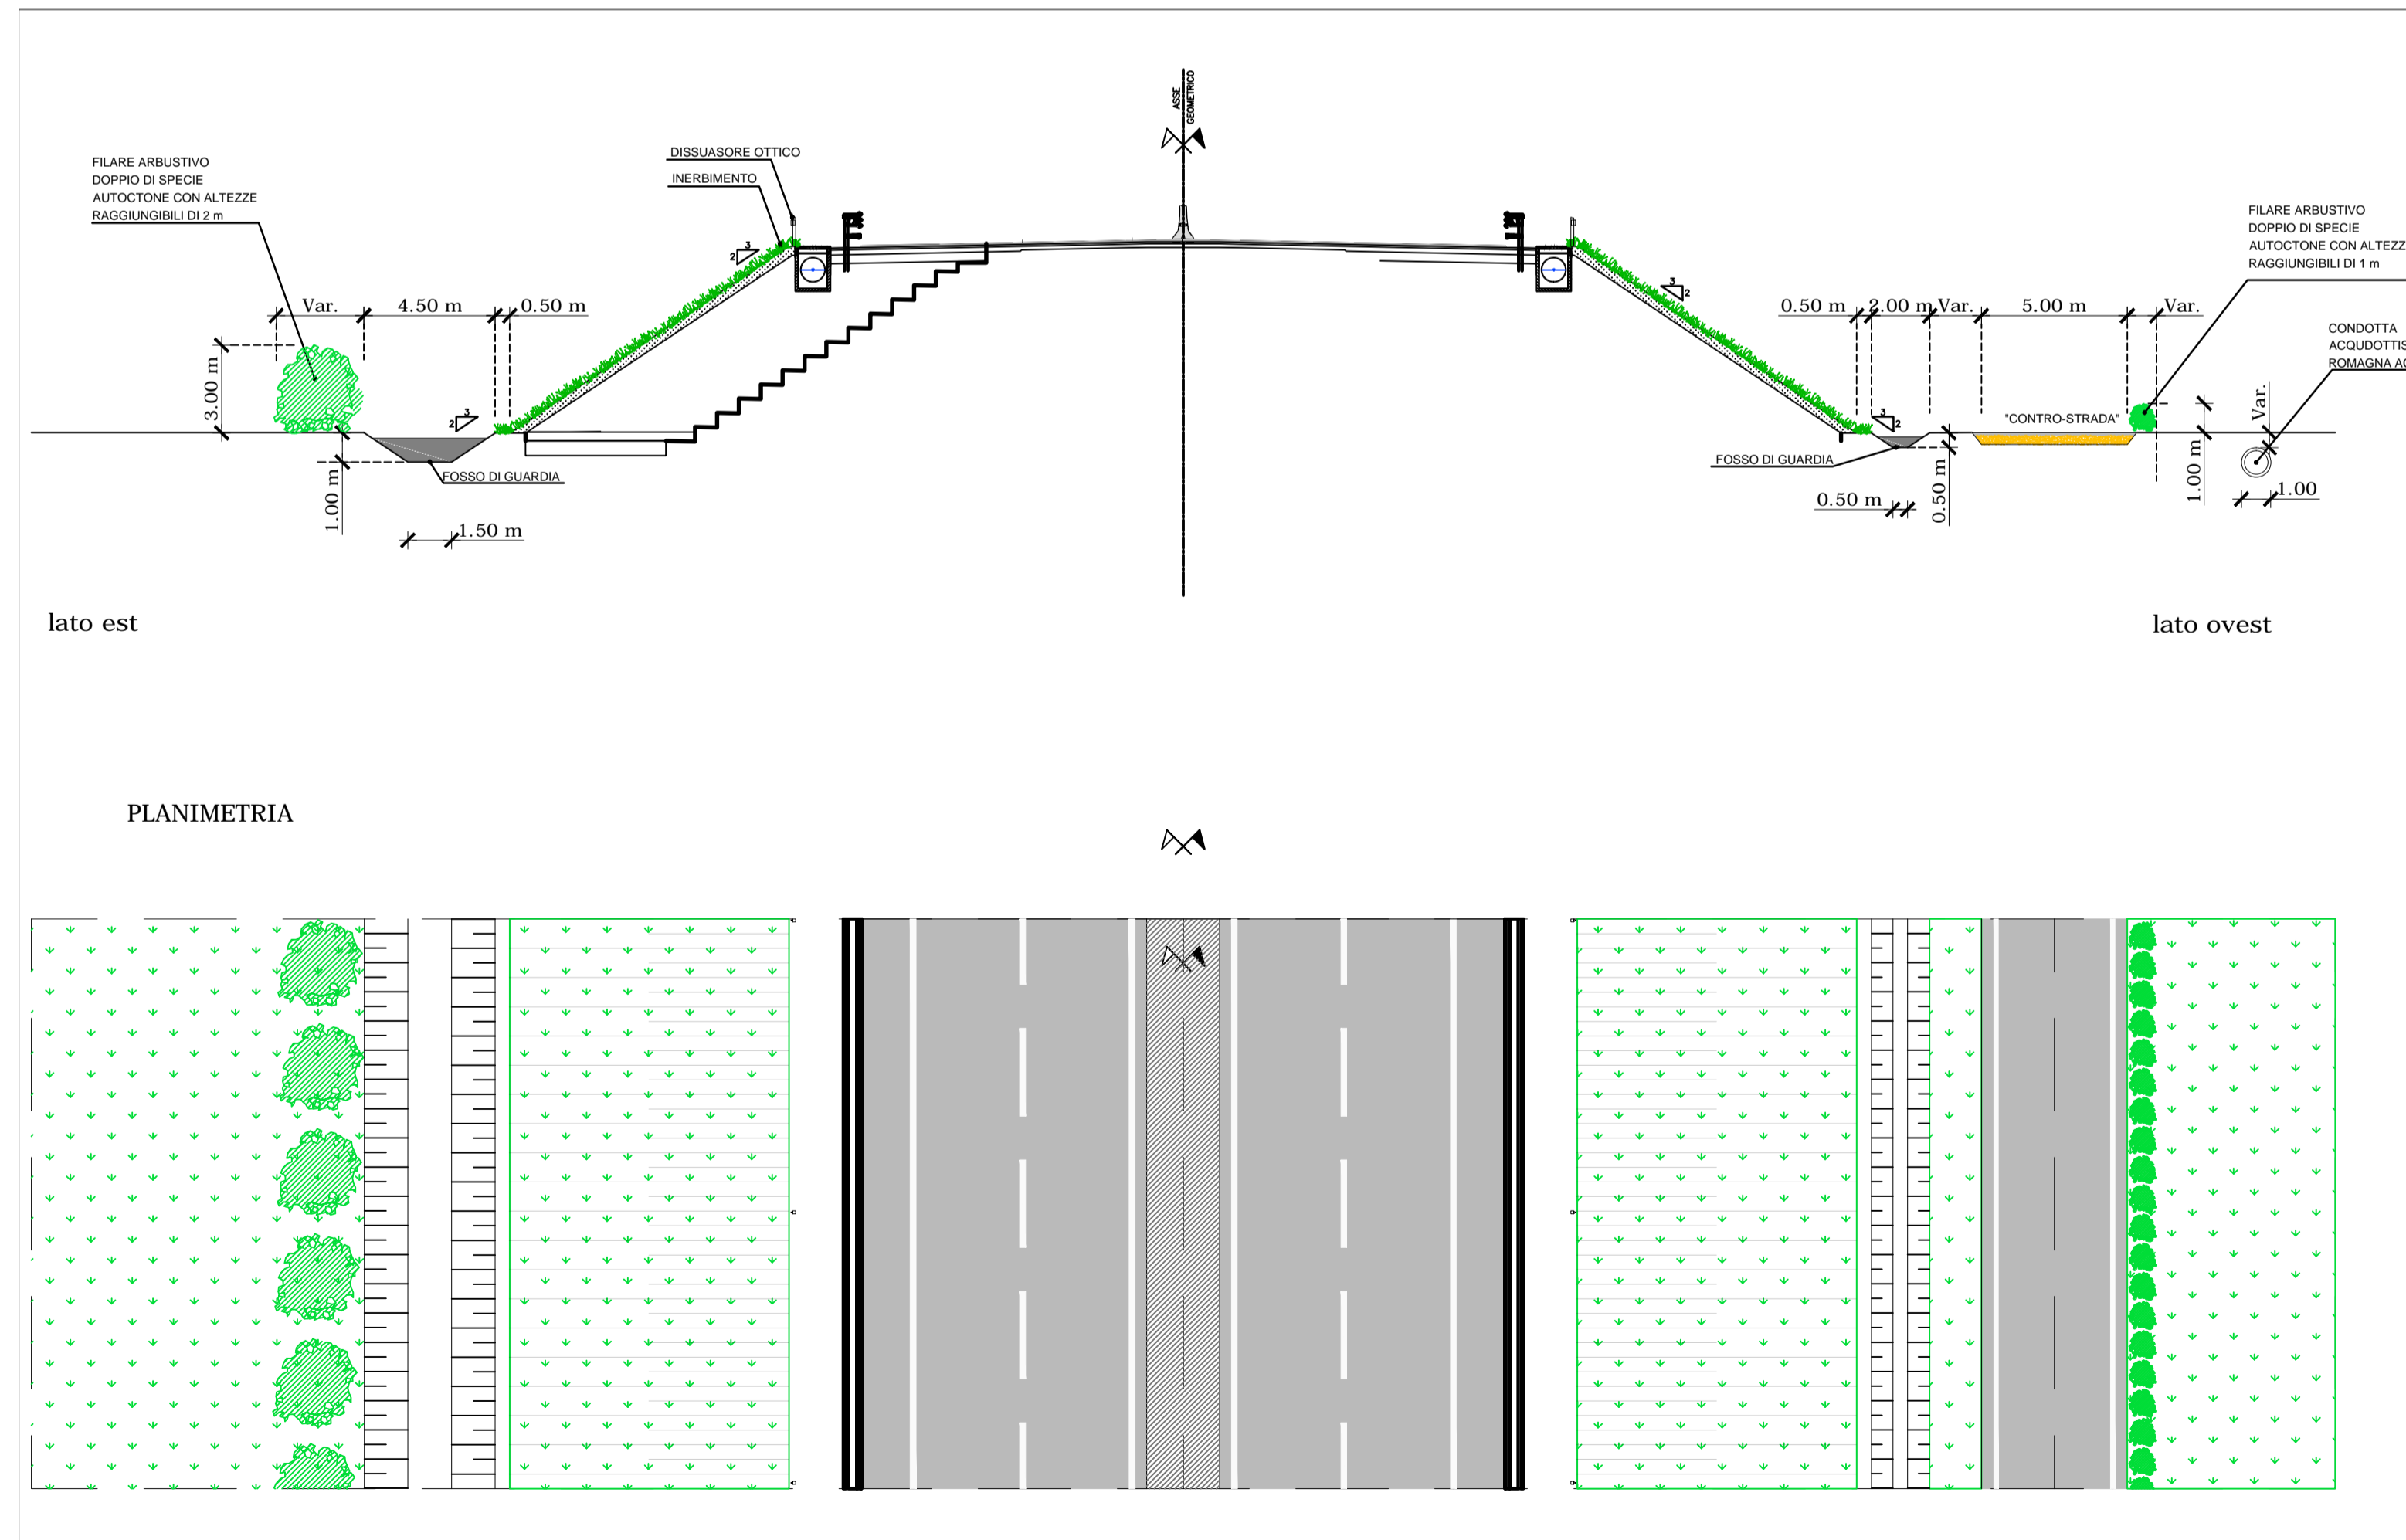



Anas S.p.A. – Gruppo Ferrovie dello Stato Italiane
 Società con socio unico soggetta all'attività di direzione e coordinamento di Rete Ferroviaria Italiana S.p.A. e concessionaria ai sensi del D.L. 138/2002 (convertito con L. 178/2002)
 Struttura Territoriale Emilia Romagna
 Viale A. Masini, 8 – 40126 Bologna
 Pec: anas.emiliaromagna@postcert.stradeanas.it – www.stradeanas.it

S.S. 67 "Tosco-Romagnola"
Lavori di adeguamento del ponte sui fiumi Uniti
(Cod. SIL NEMSB001419)

PROGETTO ESECUTIVO – 2° STRALCIO FUNZIONALE

IL PROGETTISTA: <i>Ing. Lucio Zollet</i> <i>Ordine Ingegneri Prov. di Belluno n° A138</i>		IL GRUPPO DI PROGETTAZIONE: <i>Zollet Ingegneria Srl</i>	
IL GEOLOGO: <i>Geol. David Pomarè</i> <i>Ordine Geologi Regione Veneto n° 833</i>			
IL COORDINATORE SICUREZZA IN FASE DI PROGETTAZIONE: <i>Ing. Massimo Zanchettin</i> <i>Ordine Ingegneri Prov. di Treviso n° A1339</i>			
VISTO DA ANAS: IL RESPONSABILE DEL PROCEDIMENTO: <i>Ing. Annalisa Lambertini</i> IL DIRETTORE ESECUZIONE DEL CONTRATTO: <i>Ing. Francesco Grimaldi</i> UFFICIO PROGETTAZIONE ANAS ST ER: <i>Ing. Daniele Solvaci</i>			

AMBIENTE E PAESAGGIO
Interventi di mitigazione del rilevato stradale

CODICE INTERVENTO	NOME FILE	REVISIONE	SCALA
B08286	T02IAD0AMBRN01A.dwg	A	1:50
CODICE ELAB.	T02IAD0AMBRN01		

A	EMISSIONE	Ottobre 2022	C. Dal Zotto	M. Zanchettin	L. Zollet
REV.	DESCRIZIONE	DATA	REDATTO	VERIFICATO	APPROVATO