

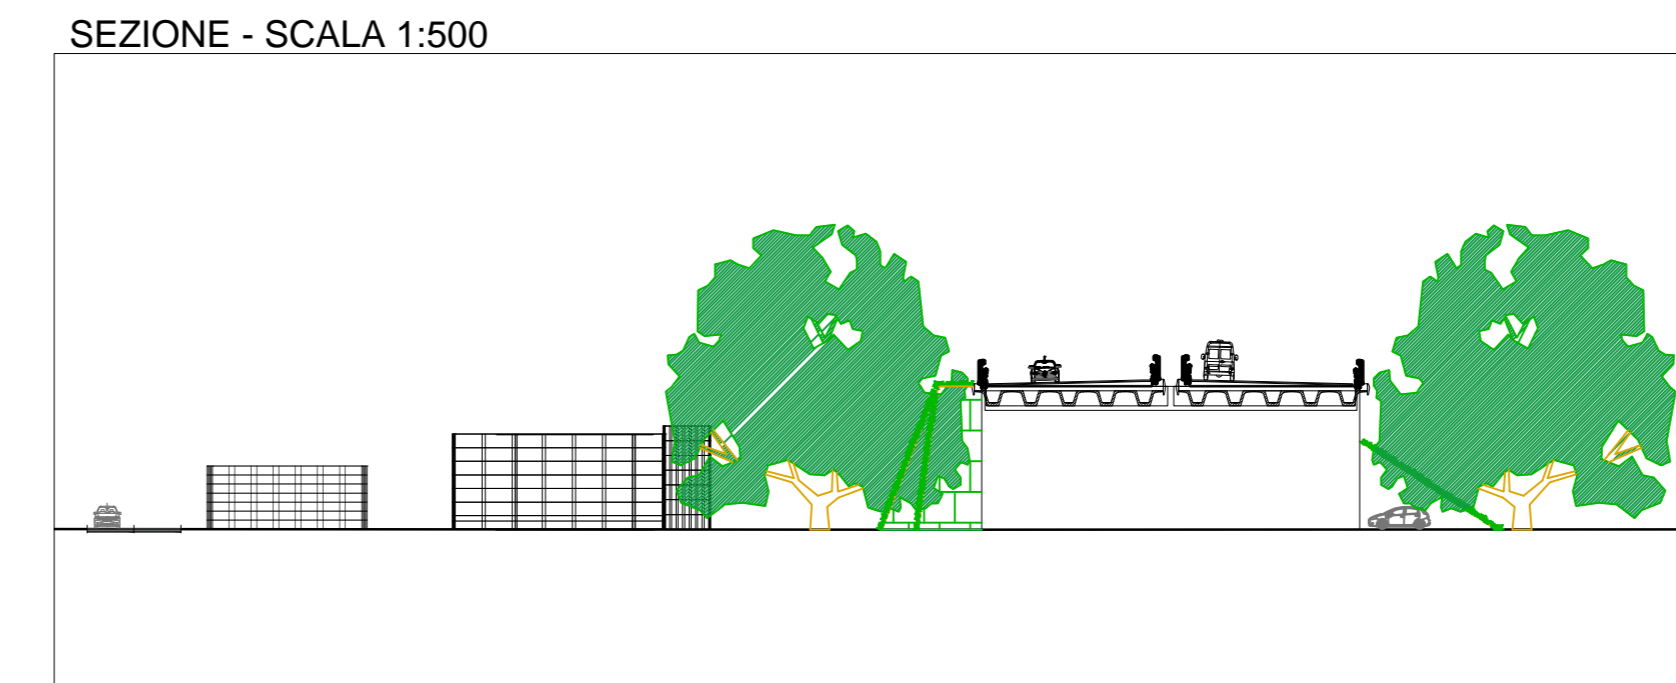
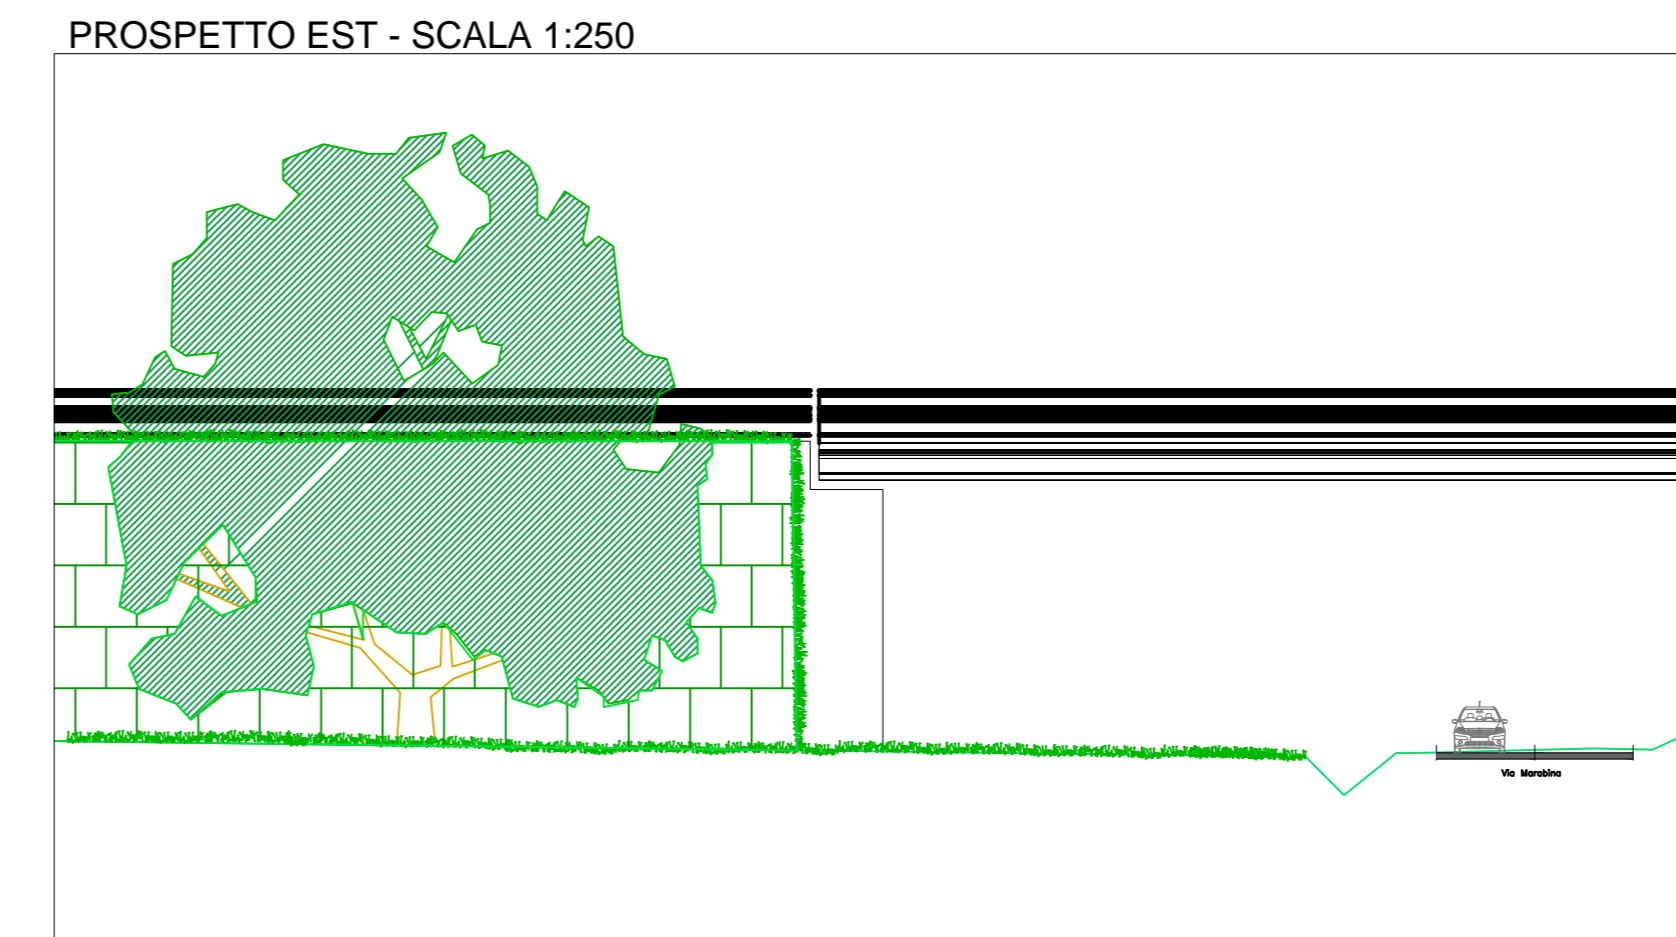




MITIGAZIONE OPERE DI ATTRAVERSAMENTO - VIADOTTO FIUMI UNITI

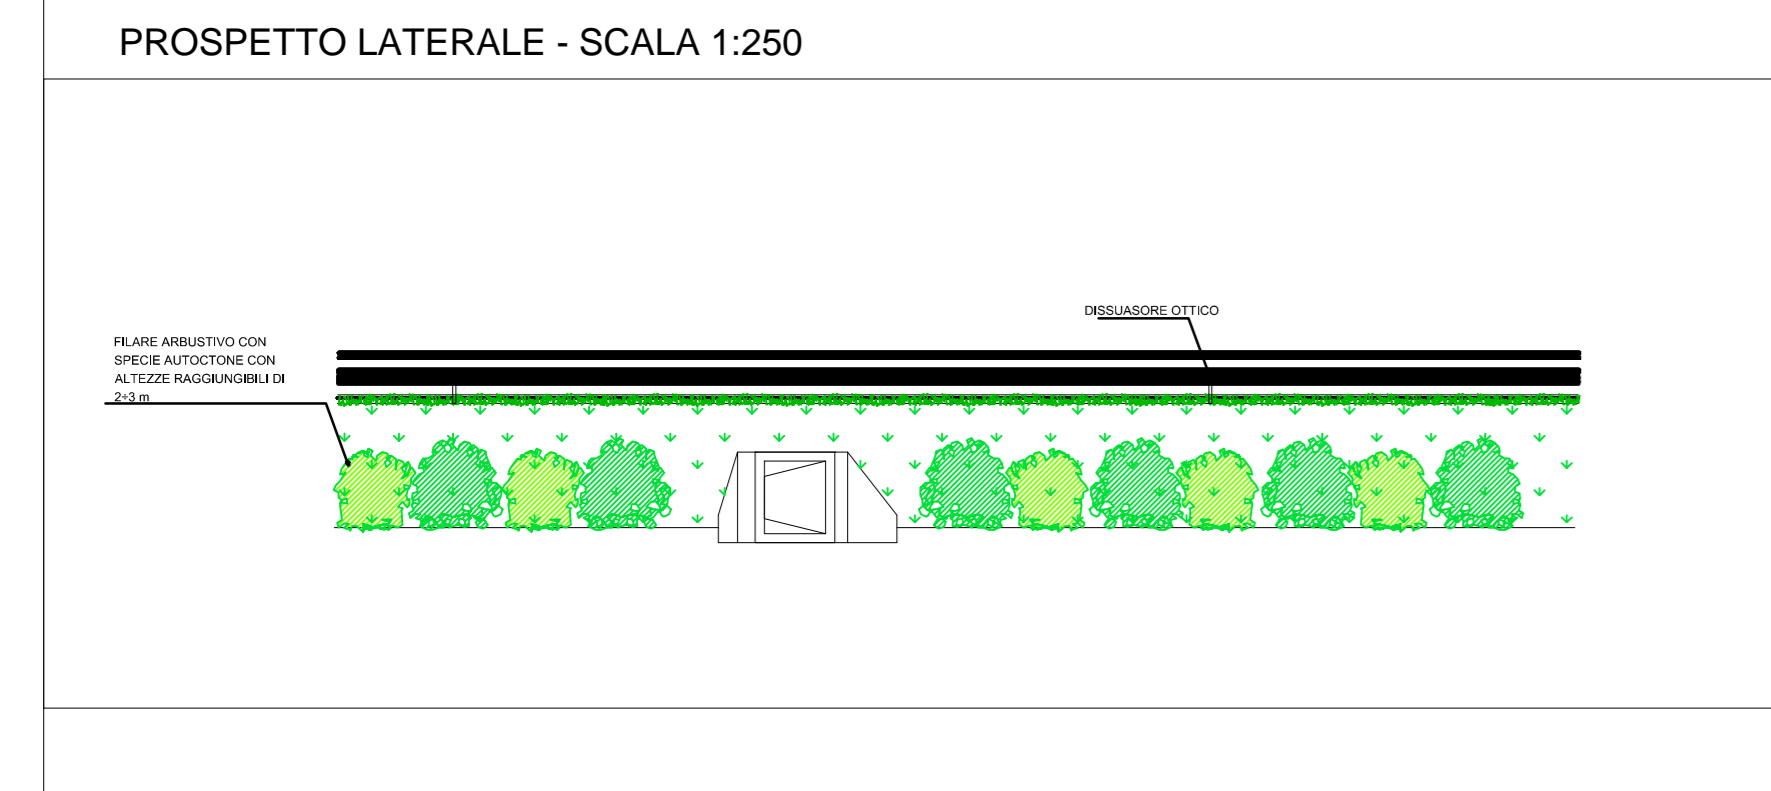



MITIGAZIONE OPERE IDRAULICHE - TOMBINO SCATOLARE

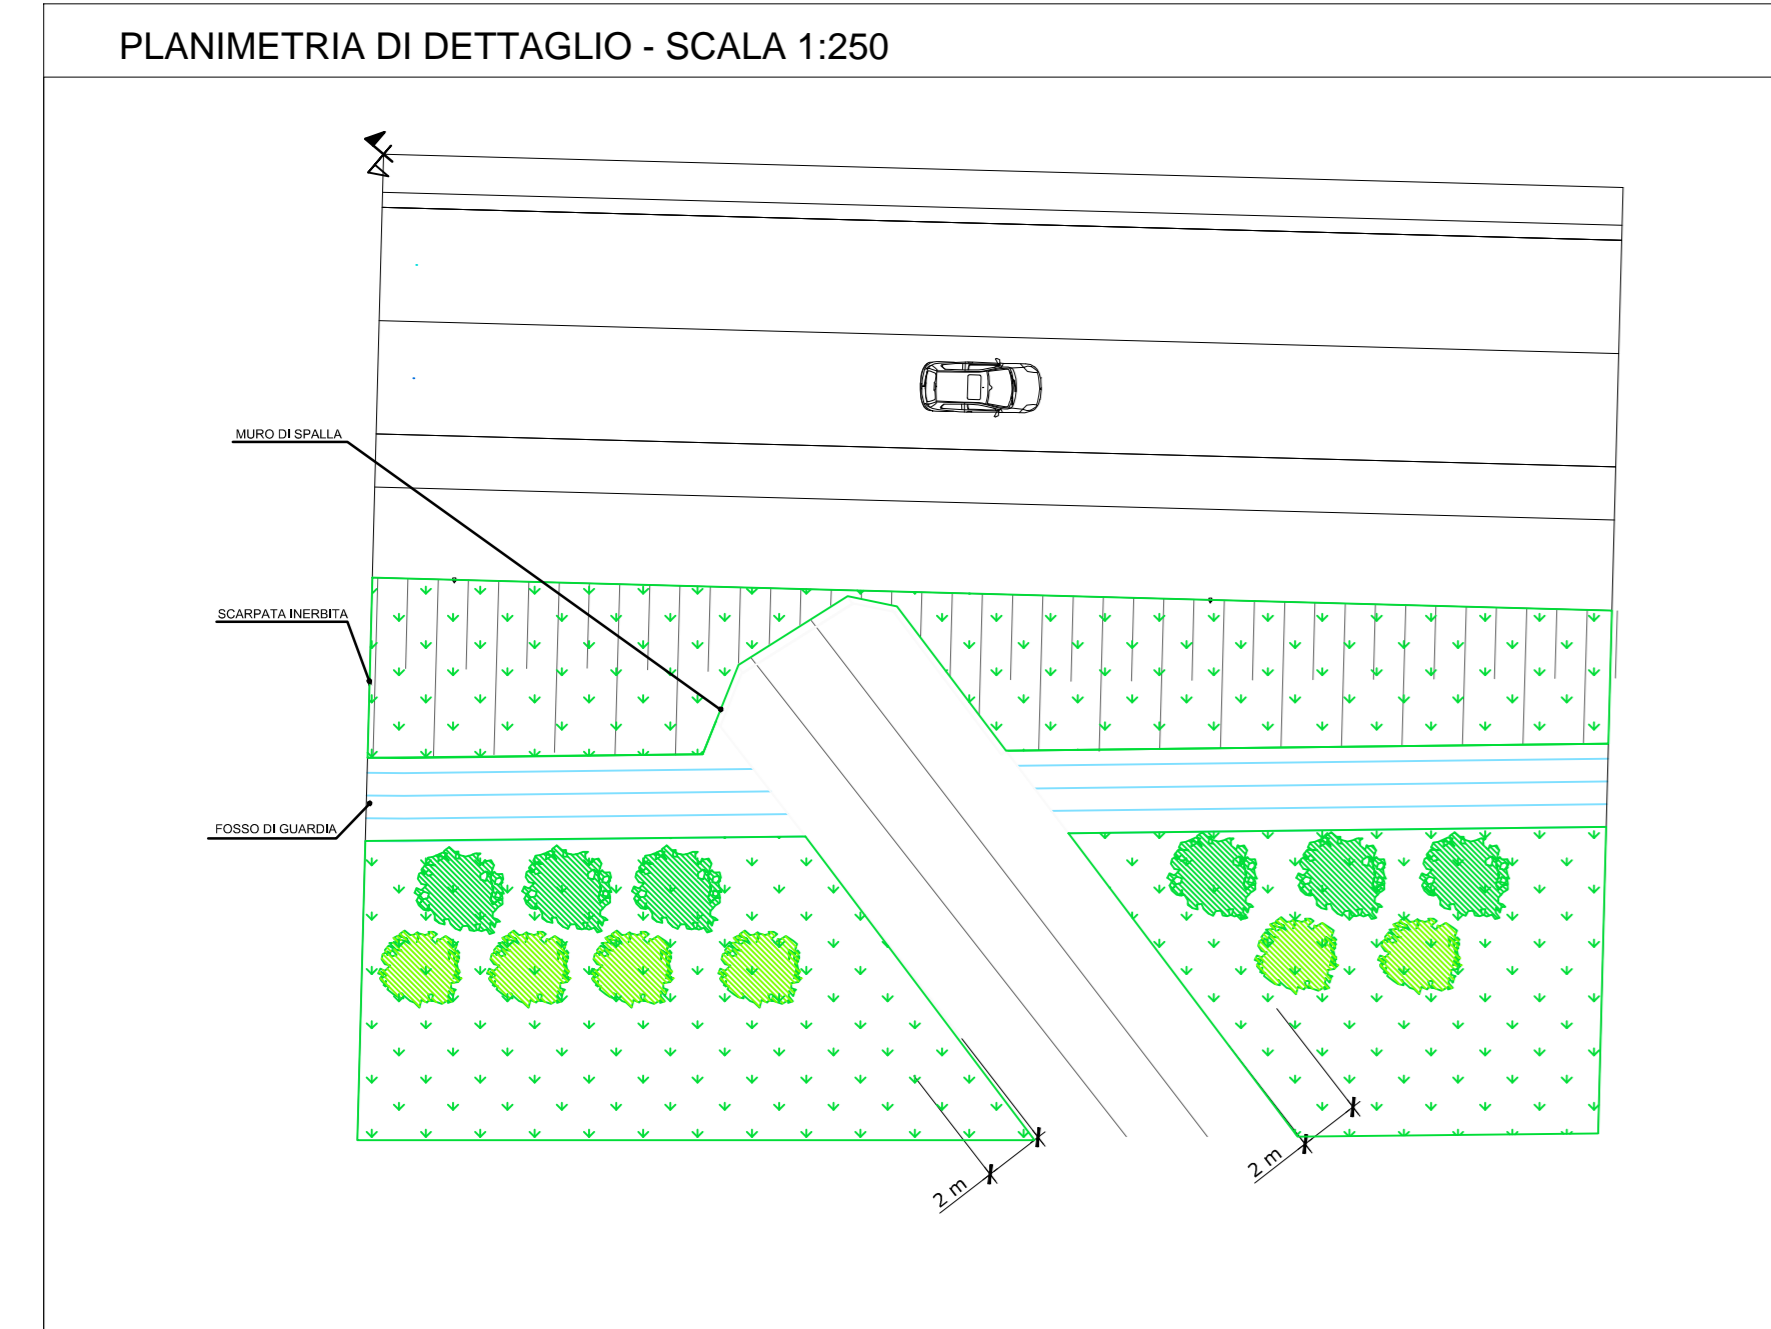


MITIGAZIONE OPERE IDRAULICHE - VASCA DI PRIMA PIOGGIA

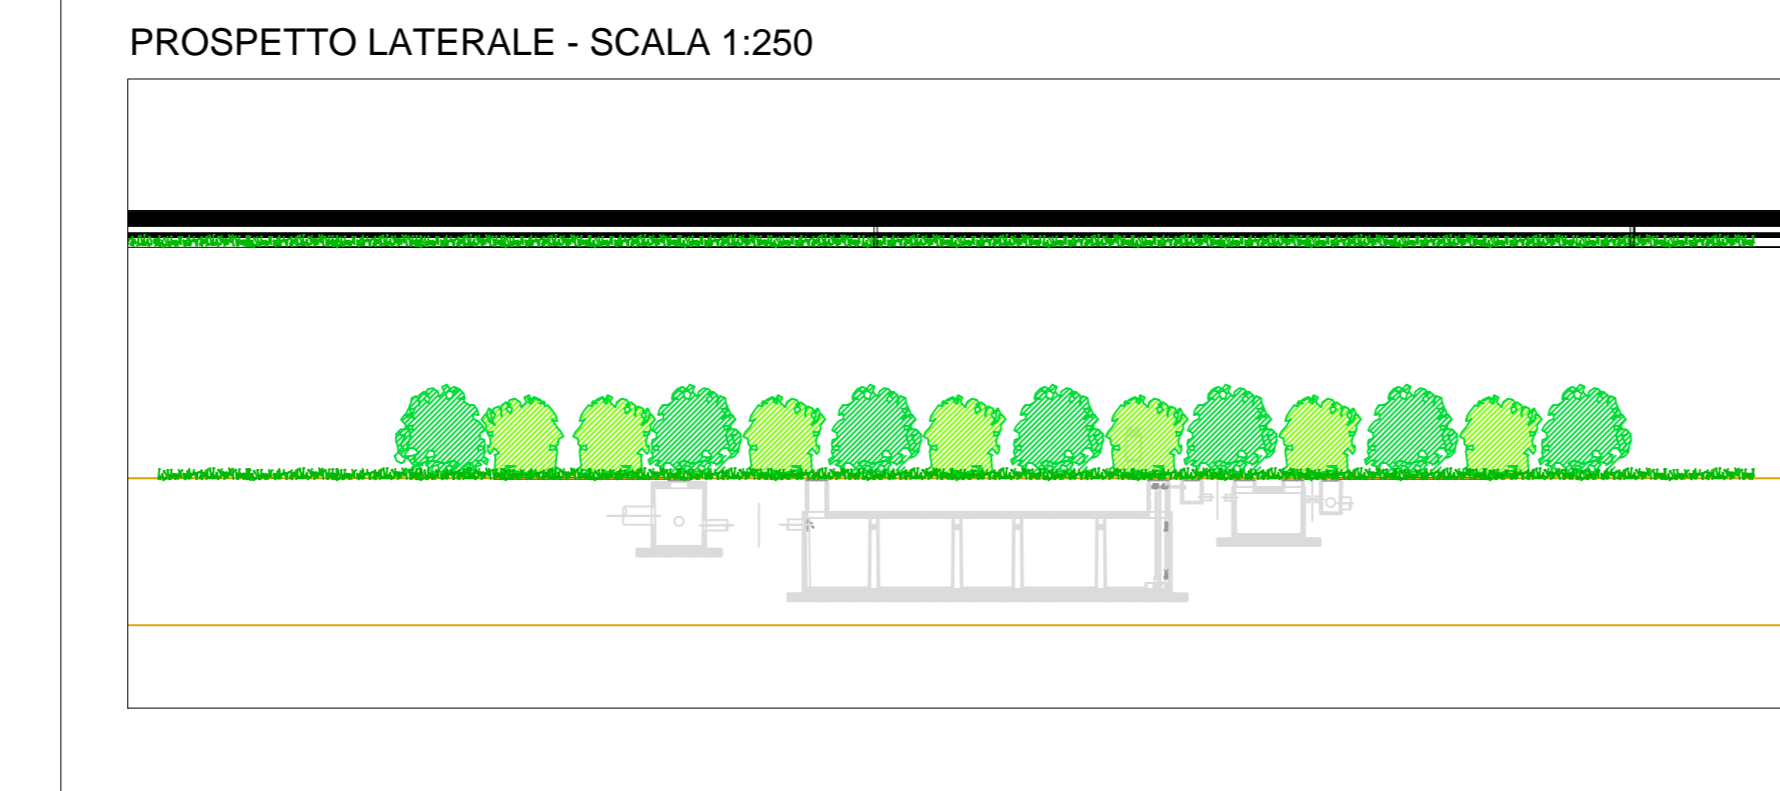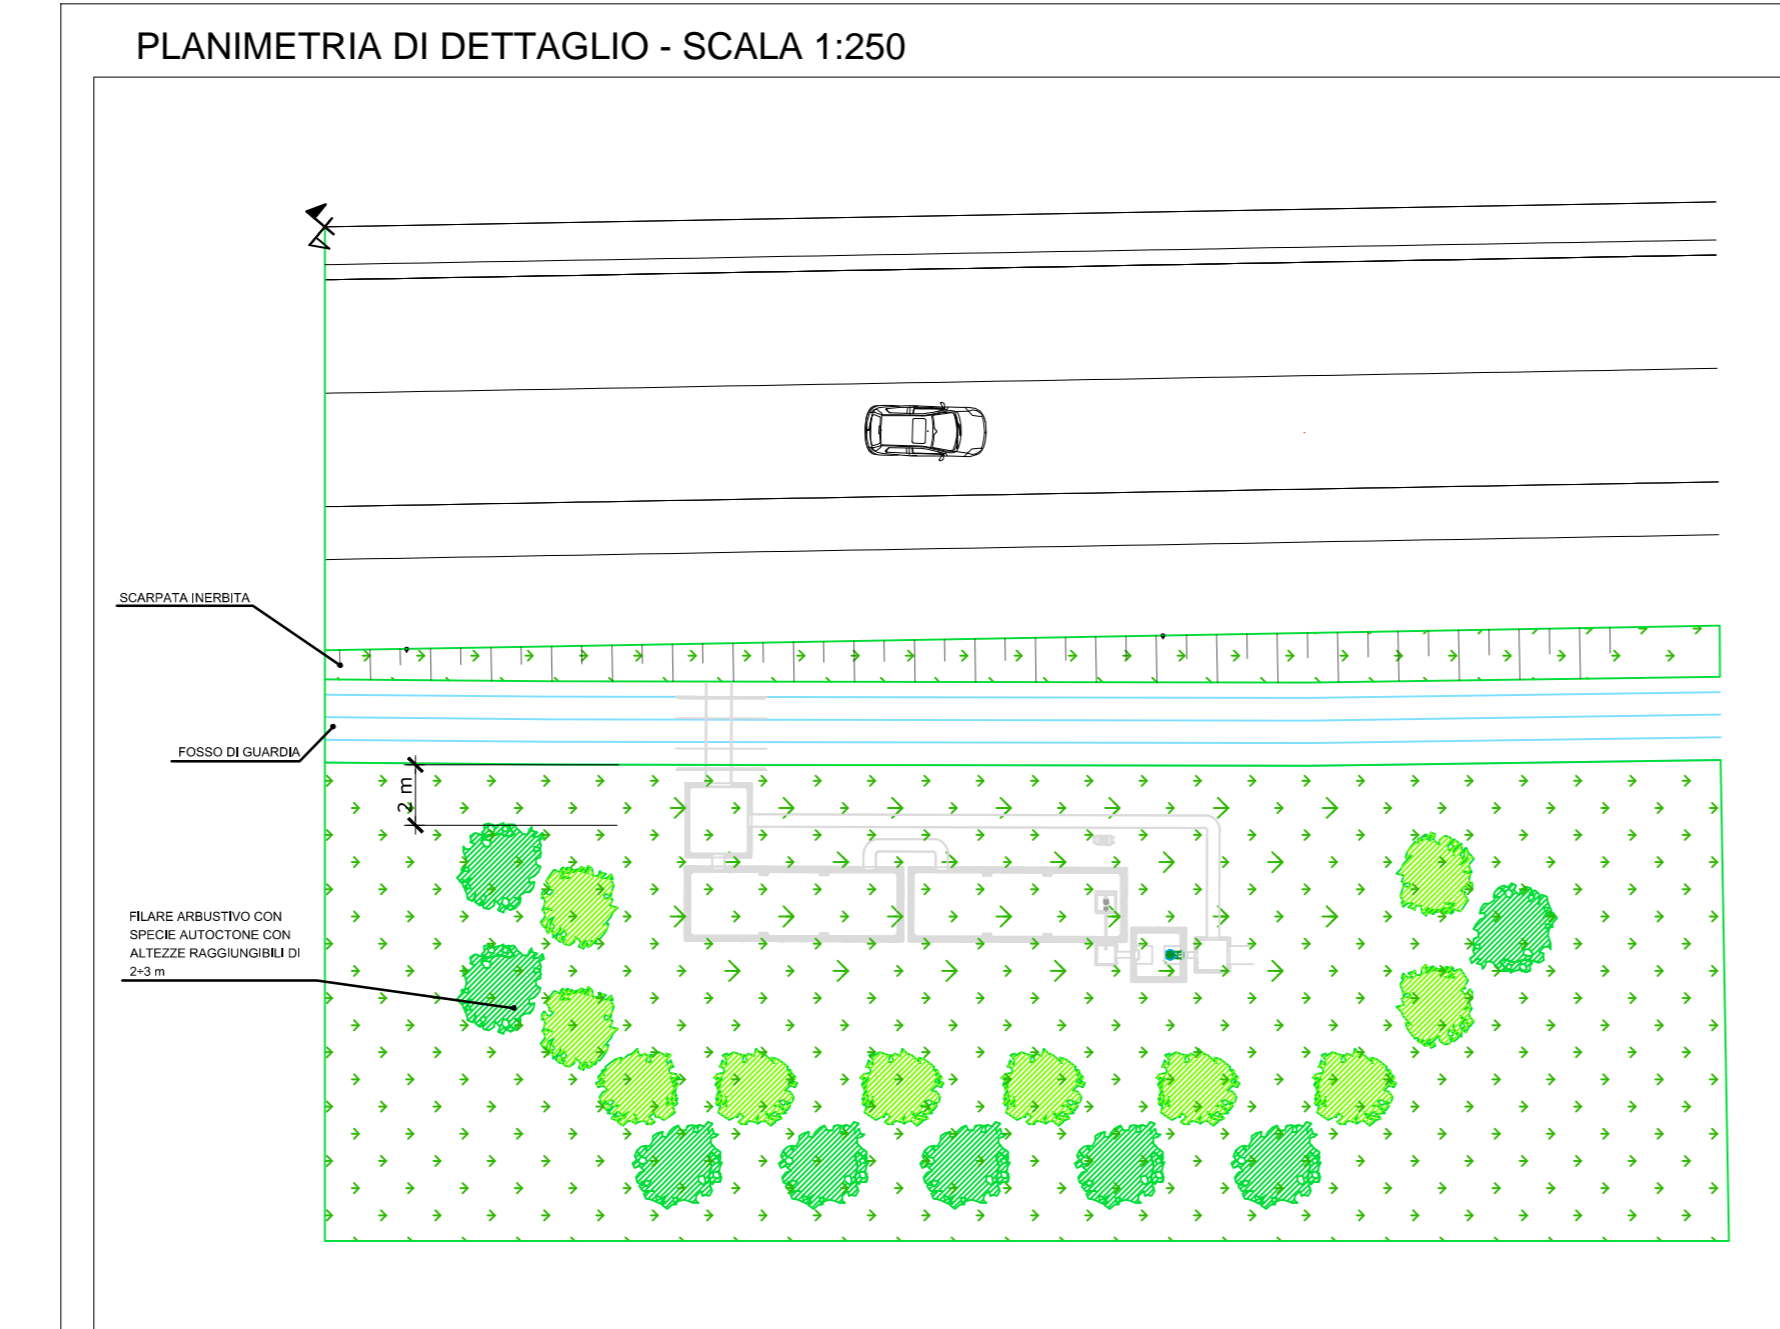

MITIGAZIONE OPERE DI SOSTEGNO IN TERRA RINFORZATA

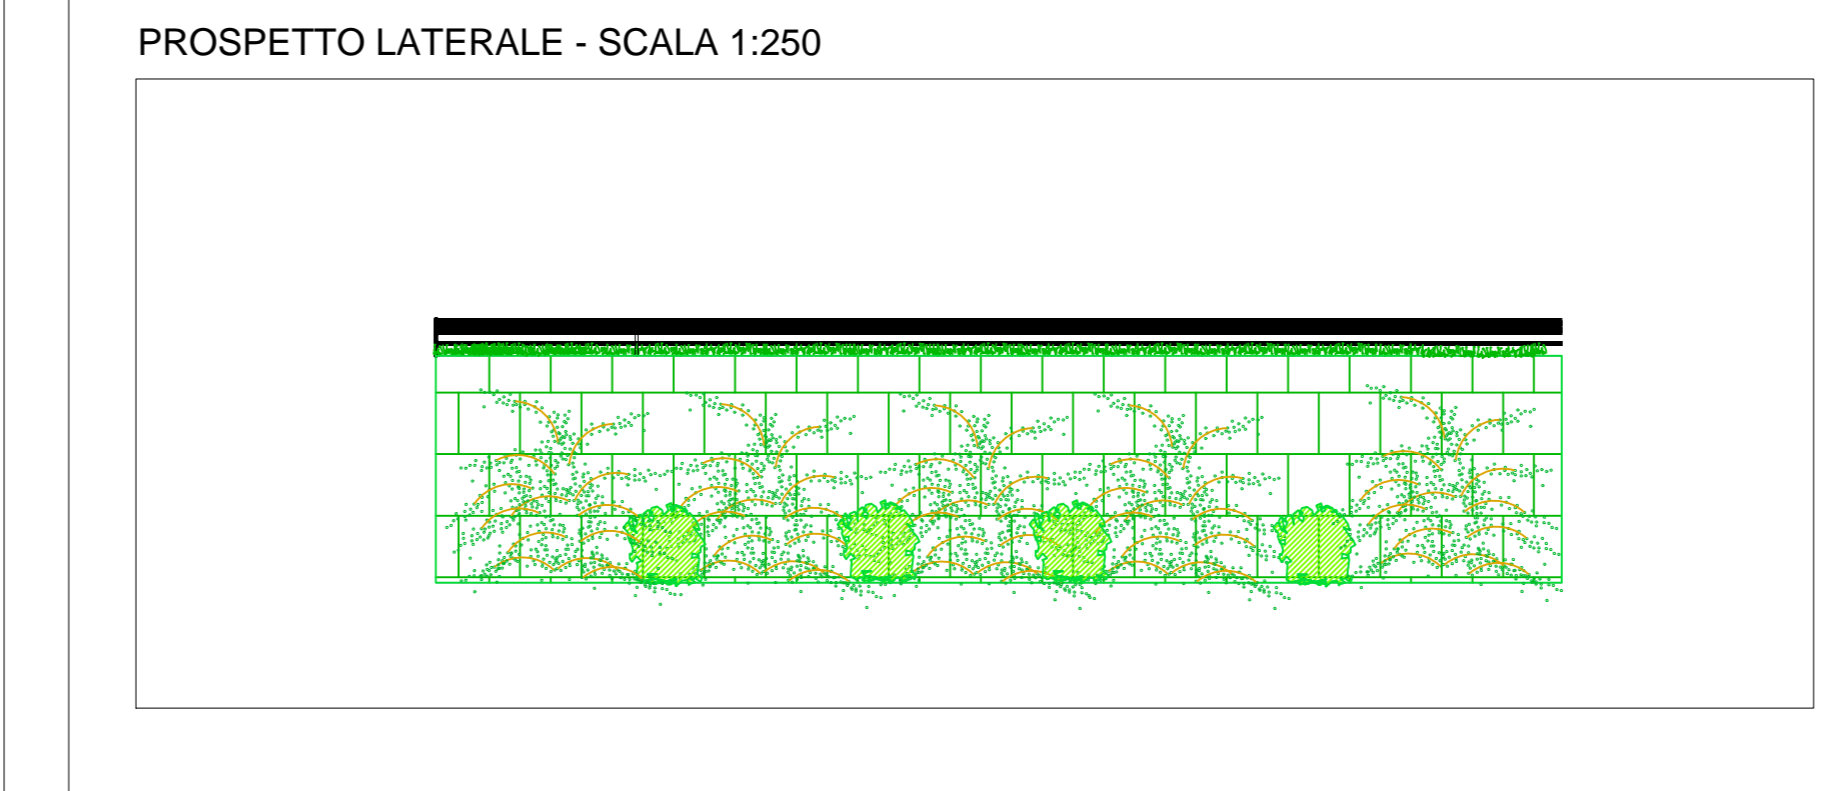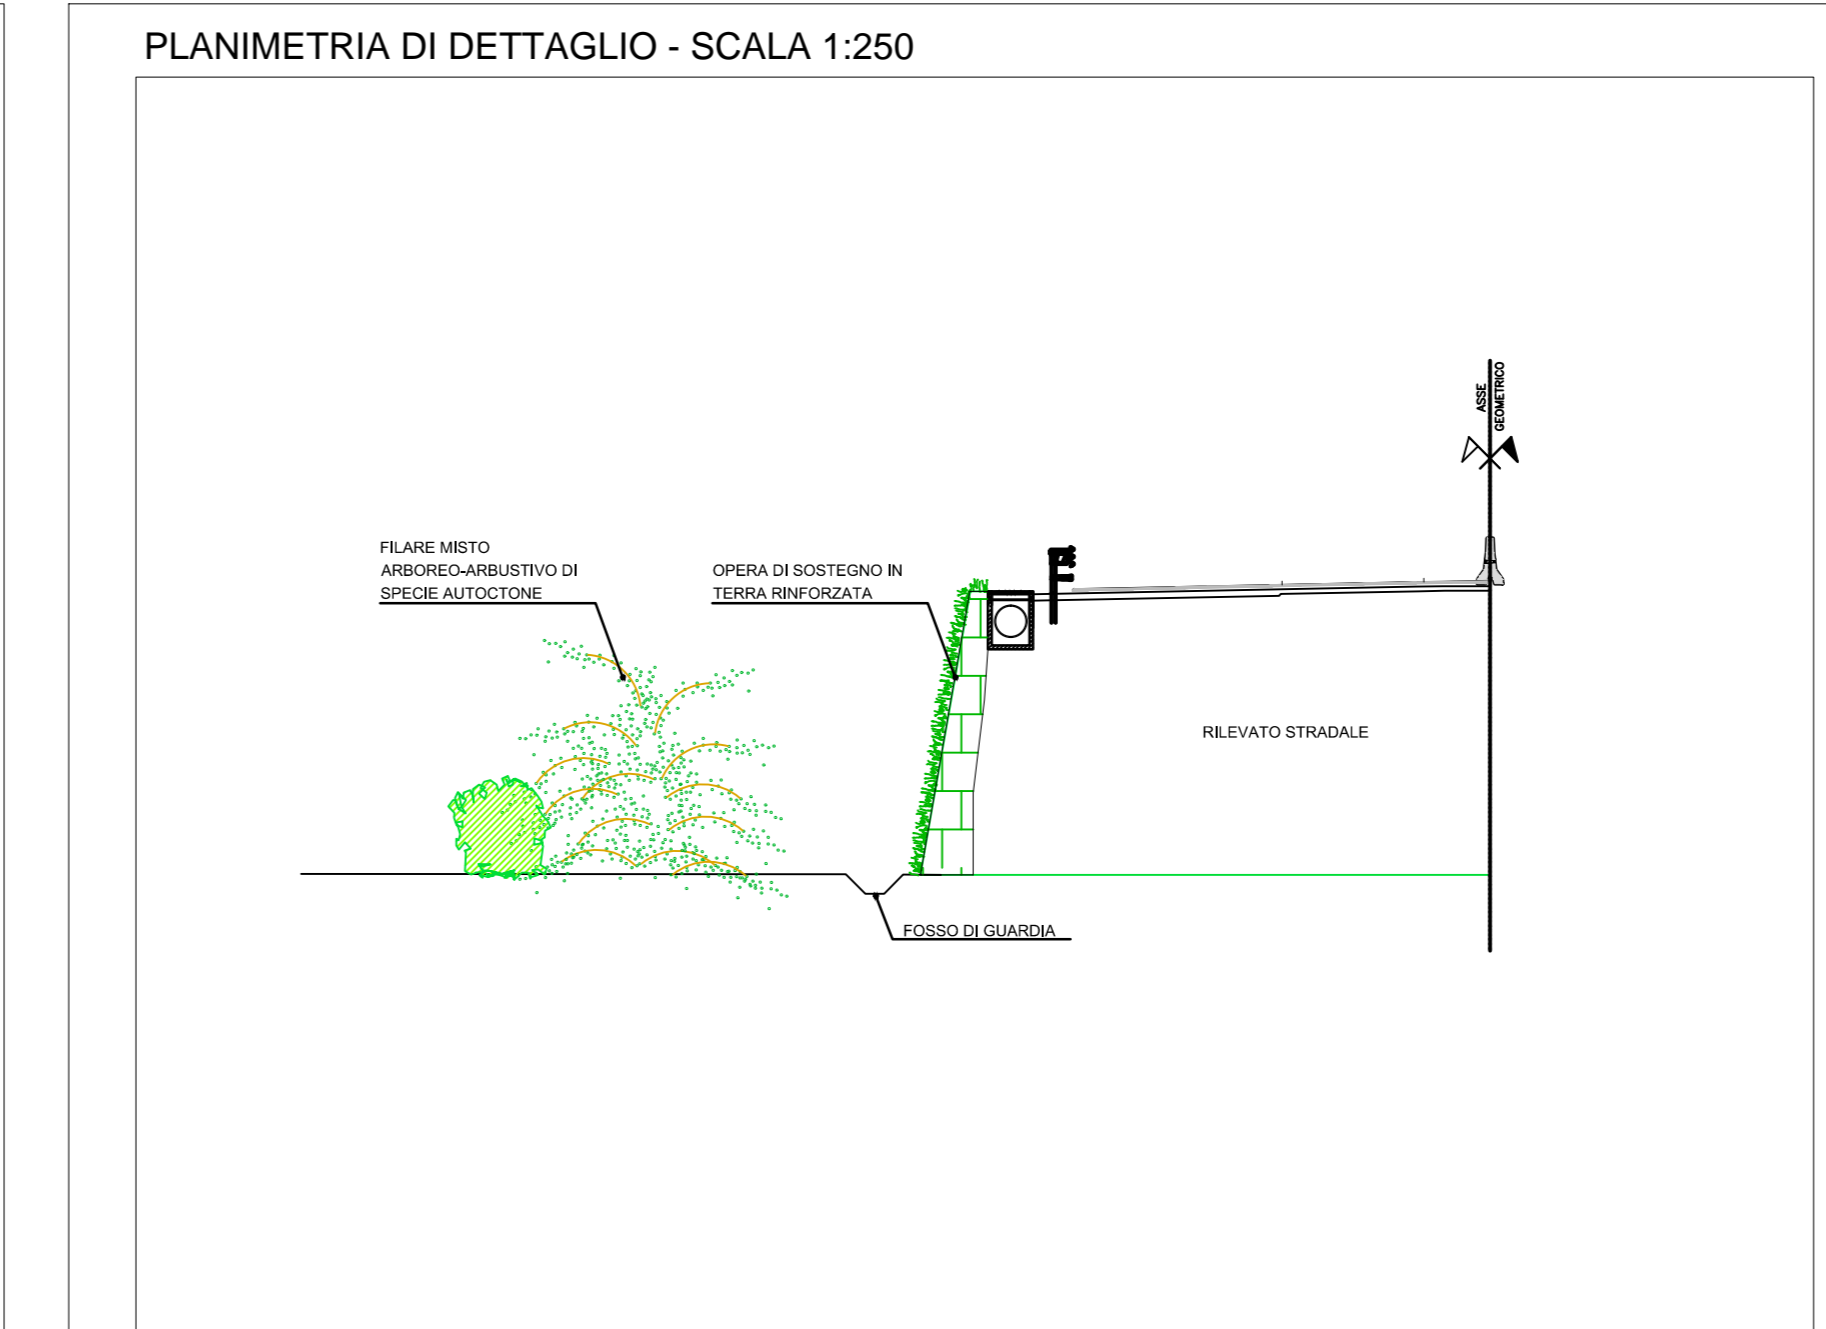


 Anas S.p.A. - Gruppo Ferrovie dello Stato Italiano
 Società con socio unico soggetta all'attività di direzione e coordinamento di
 Rete Ferroviaria Italiana S.p.A. e concessionaria ai sensi del D.L. 138/2002
 (convertito con L. 178/2002)
 Struttura Territoriale Emilia Romagna
 Viale A. Masini, 8 - 40126 Bologna
 Pec: anas.emiliaromagna@postacert.stradeanas.it - www.stradeanas.it

S.S. 67 "Tosco-Romagnola"
 Lavori di adeguamento del ponte sui fiumi Uniti
 (Cod. SIL NEMSB001419)

PROGETTO ESECUTIVO - 2° STRALCIO FUNZIONALE

IL PROGETTISTA:
 Ing. Lucio Zollet
 Ordine Ingegneri Prov. di Belluno n° A1339

IL GEOLOGO:
 Geol. David Pomarè
 Ordine Geologi Regione Veneto n° 833

IL COORDINATORE SICUREZZA IN FASE DI PROGETTAZIONE:
 Ing. Massimo Zanchettin
 Ordine Ingegneri Prov. di Treviso n° A1339

VISTO DA ANAS:
 IL RESPONSABILE DEL PROCEDIMENTO:
 Ing. Annalisa Lambertini

IL DIRETTORE ESECUZIONE DEL CONTRATTO:
 Ing. Francesco Grimaldi

UFFICIO PROGETTAZIONE ANAS ST ER:
 Ing. Daniela Salvati

IL GRUPPO DI PROGETTAZIONE:
 Zollet Ingegneria Srl

AMBIENTE E PAESAGGIO
 Altri interventi di mitigazione del progetto infrastrutturale

CODICE INTERVENTO	NOME FILE	REVISIONE	SCALA
008286	T02400AMBRNO2A.dwg	A	Varie
CODICE ELAB.	T02400AMBRNO2		

A	EMISSIONE	Ottobre 2022	C. Del Zotto	M. Zanchettin	L. Zollet
REV.	DESCRIZIONE	DATA	REDATTO	VERIFICATO	APPROVATO