


Fonte:
- "Località Abitate (dato ISTAT 2011)" della tavola "P.03 Schema di assetto strategico strutturale" del PTCP della Provincia di Avellino
- PRG Comune di Bisaccia (AV)
- Preliminare di piano Comune di Andretta (presso atto delibera Giunta Comunale n. 47 del 16/05/2022)

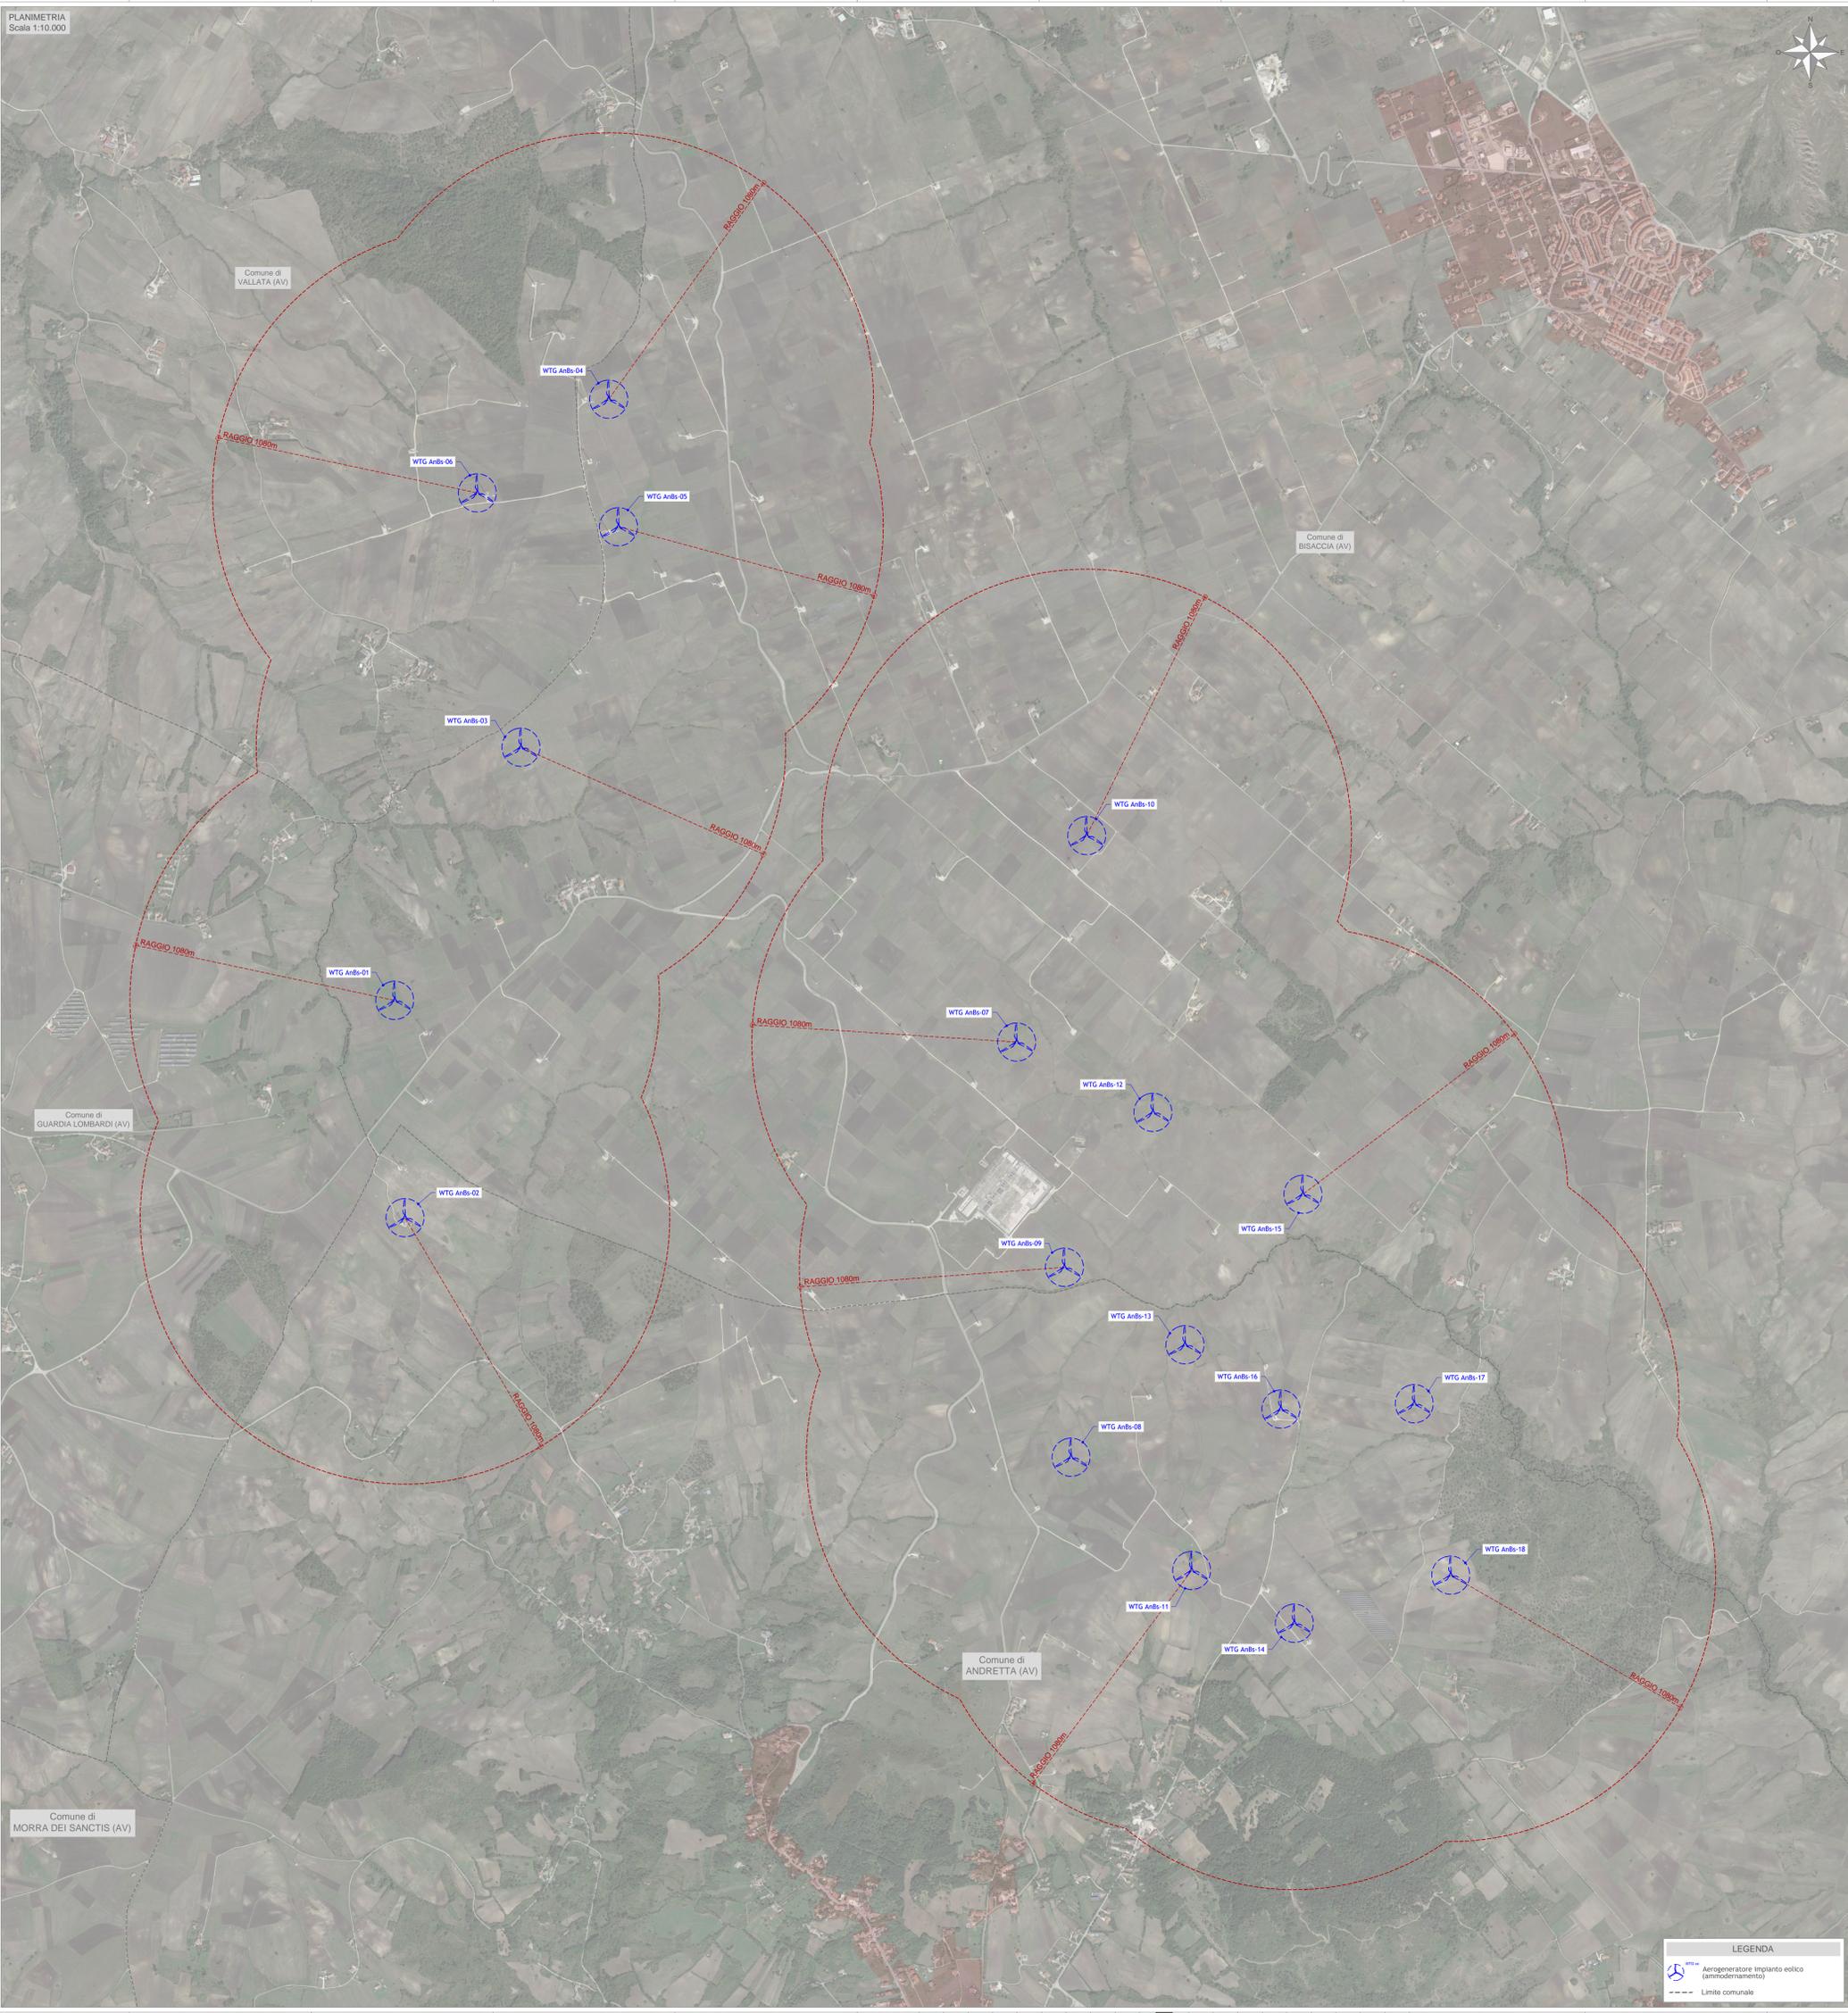

INTEGRALE RICOSTRUZIONE PARCO EOLICO "Andretta- Bisaccia"
ADEGUAMENTO TECNICO IMPIANTO EOLICO MEDIANTE INTERVENTO DI REPOWERING DELLE TORRI ESISTENTI E RIDUZIONE NUMERICA DEGLI AEROGENERATORI

GEKO S.p.A.
Via Roma, 5 - 00198 Roma (RM)
Tel. 06.88802091 Fax 06.4654747
E-Mail: gecospa@pec.gecospa.it

TEASISTEMI
Via Porto Pisano, nr. 8 - 50128 Pisa (PI)
Tel. 050.3006101
E-Mail: info@tee-group.com

Progetto: **PROGETTO EOLICO ANDRETTA-BISACCIA**

Rev.	Data	Descrizione revisione	Redatto	Controllato	Approvato
00	06.12.2023	EMISSIONE PER AUTORIZZAZIONE	L. CONTE	D. LO RUSSO	M. LO RUSSO

Titolo Documento:
PLANIMETRIA DI PROGETTO SU ORTOFOTO CON VERIFICA DISTANZA RISPETTO AI CENTRI ABITATI

Scala: 1:10.000
Formato Stampa: A0-
Foglio: 1 di 1

Numero Documento:
Commissa: 233502 Fase: D Tipo doc: D Progr. doc: 0175 Rev: 00

Progetto di Integrale Ricostruzione di un impianto eolico composto da 18 aerogeneratori da 6,6 MW per una potenza complessiva di 118,8MW e relative opere di connessione nei Comuni di Andretta, Bisaccia e Vallata (AV) con smantellamento di n.35 aerogeneratori di potenza in esercizio pari a 70MW

Approvazione:

Rev.	Data	Oggetto della revisione	Elaborazione	Verifica	Approvazione
00	Dicembre 2023	Emissione per progetto definitivo	Progetto Energia S.r.l.	Geko S.p.A.	Edison Rinnovabili S.p.A.

LEGENDA

Aerogeneratore impianto eolico (ammendamento)

Limite comunale