



PLANIMETRIA
Scala 1:5.000

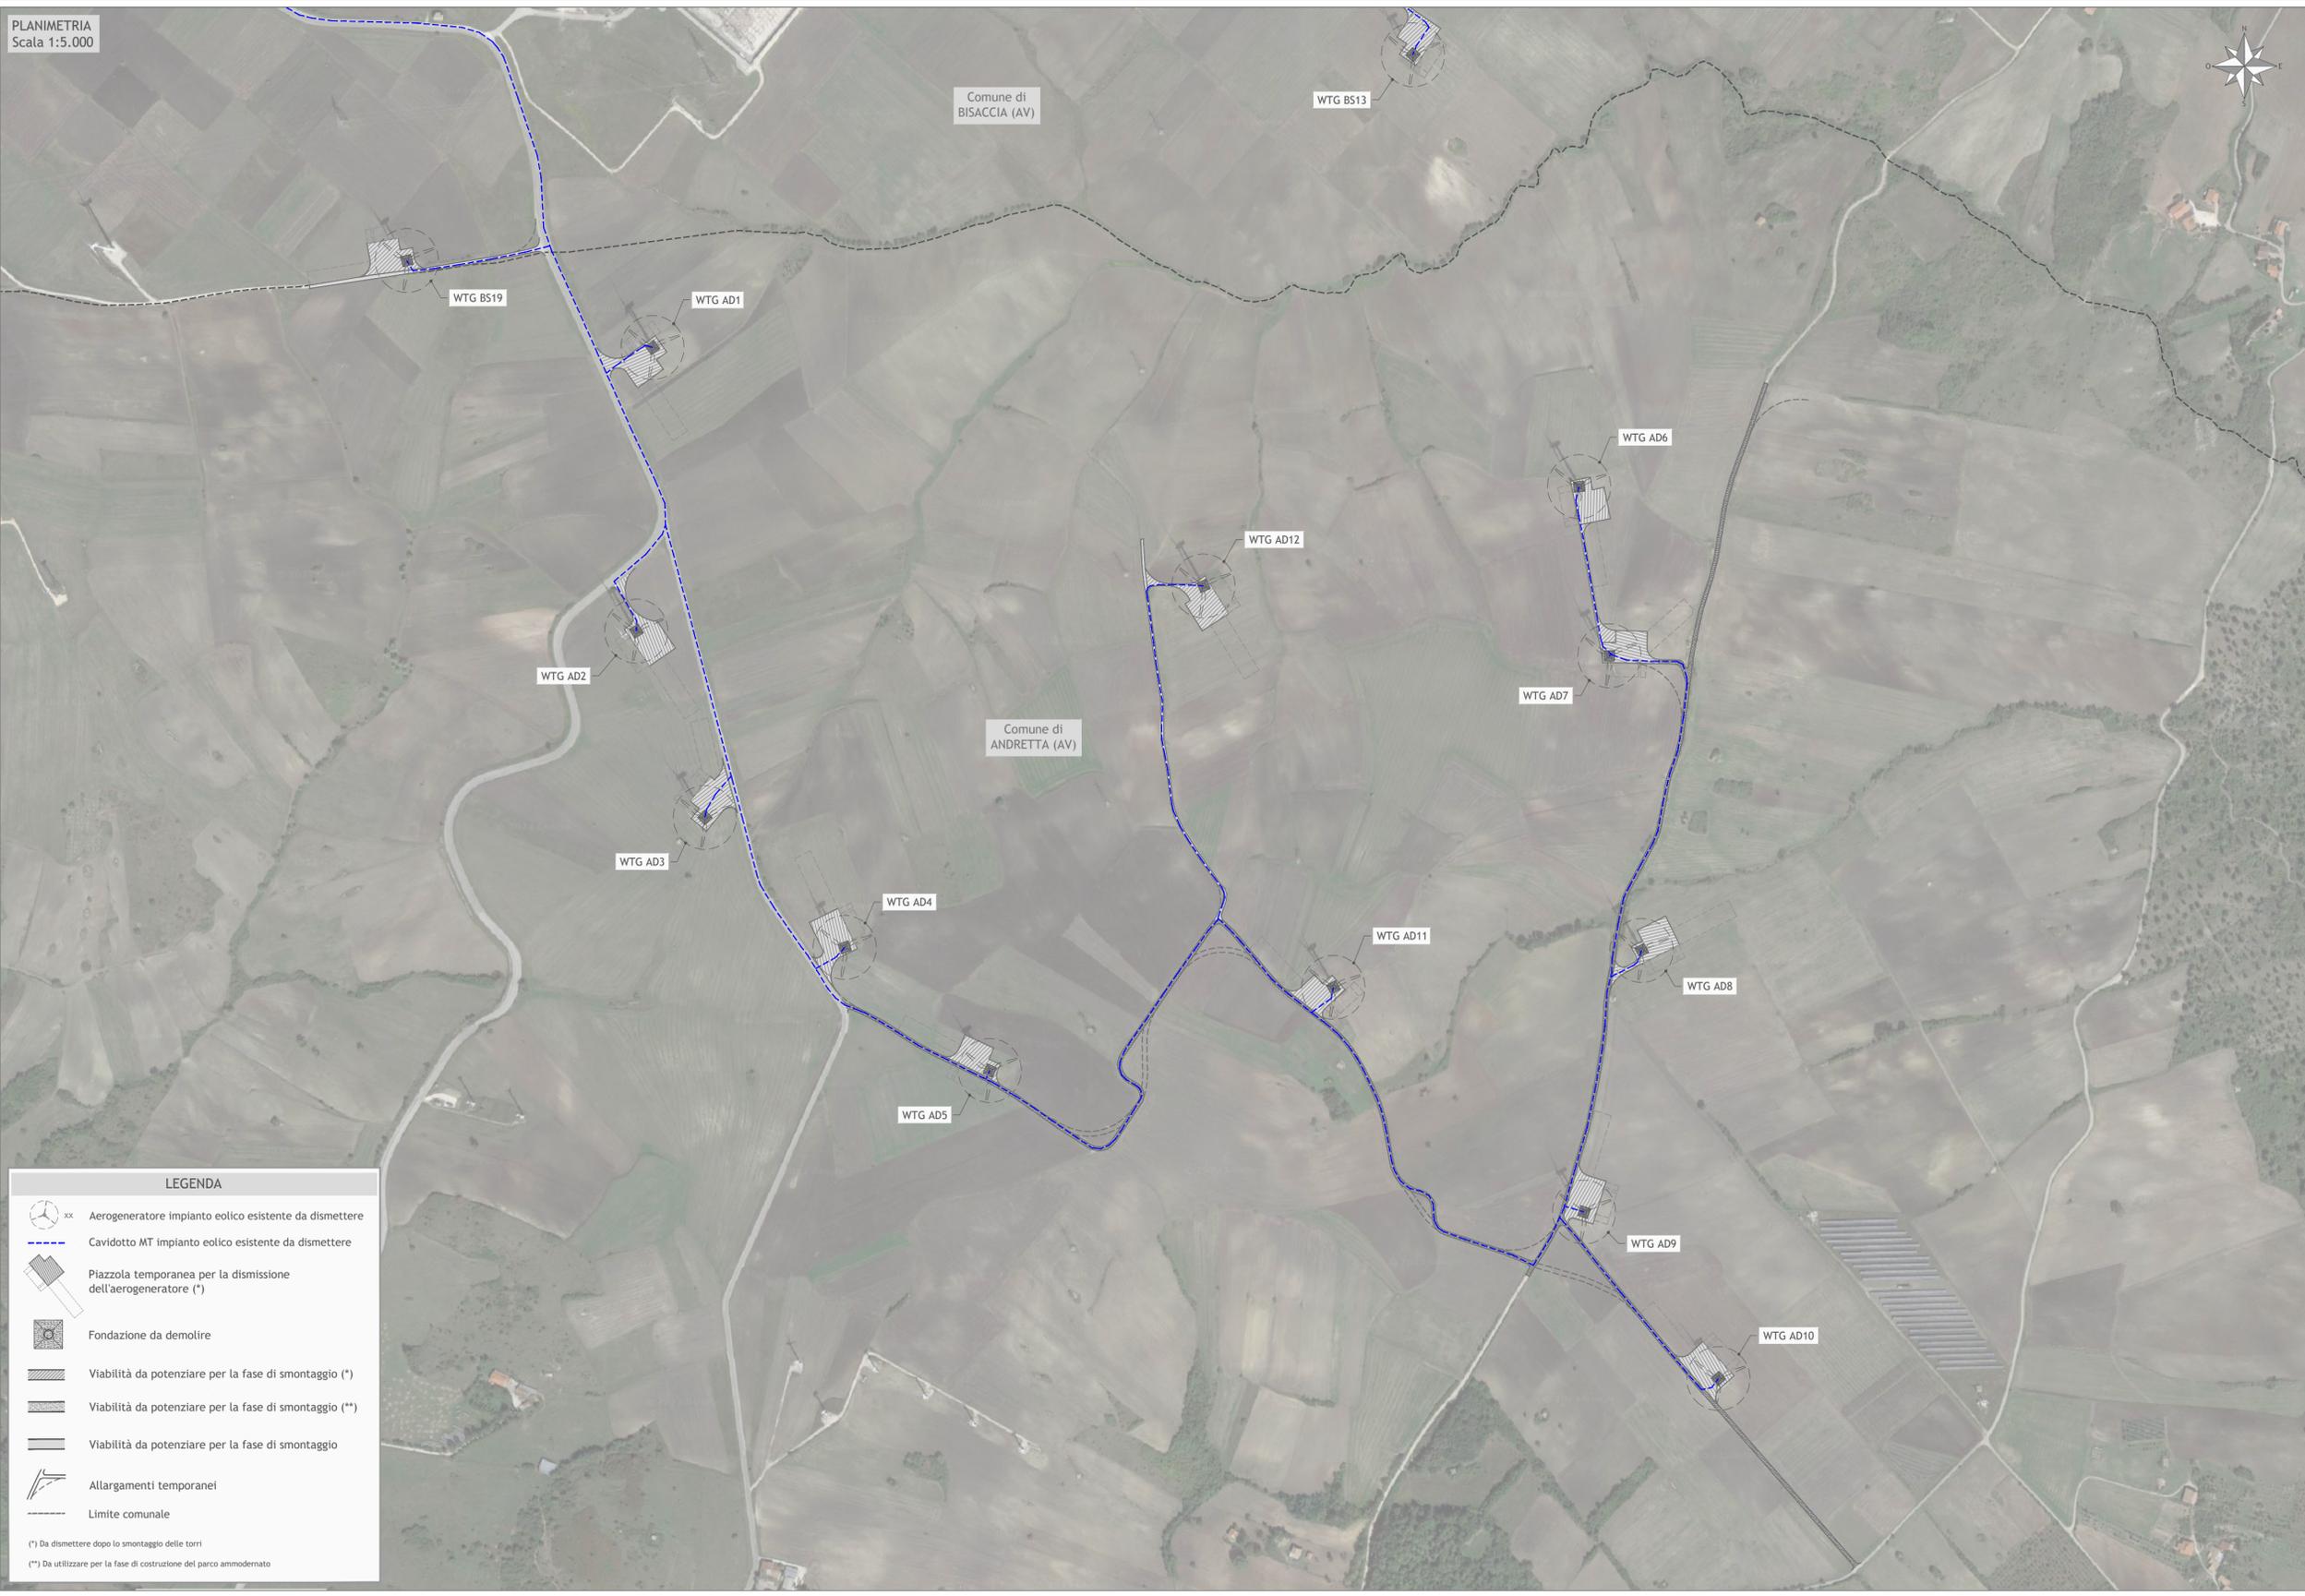

LEGENDA

- Aerogeneratore impianto eolico esistente da smettere
- Cavidotto MT impianto eolico esistente da smettere
- Piazzola temporanea per la dismissione dell'aerogeneratore (*)
- Fondazione da demolire
- Viabilità da potenziare per la fase di smontaggio (*)
- Viabilità da potenziare per la fase di smontaggio (**)
- Viabilità da potenziare per la fase di smontaggio
- Allargamenti temporanei
- Limite comunale

(*) Da smettere dopo lo smontaggio delle torri
(**) Da utilizzare per la fase di costruzione del parco ammodernato

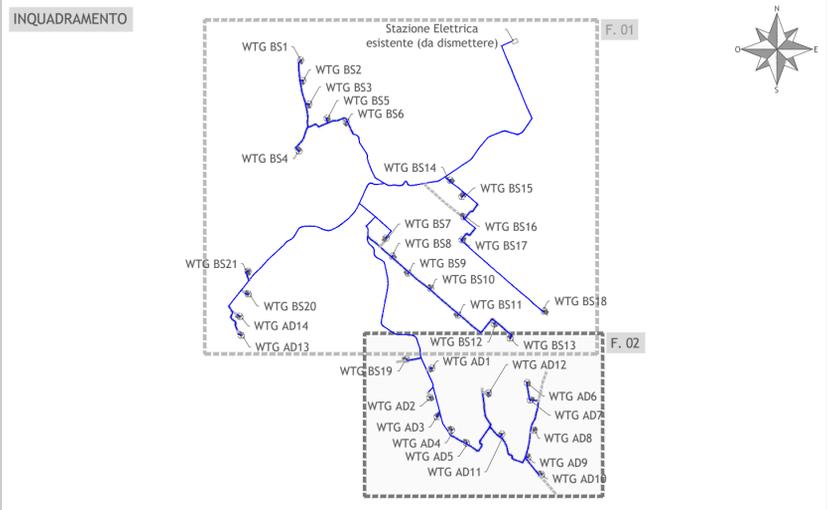

**INTEGRALE RICOSTRUZIONE PARCO EOLICO
"Andretta- Bisaccia"**
ADEGUAMENTO TECNICO IMPIANTO EOLICO MEDIANTE INTERVENTO DI REPOWERING
DELLE TORRI ESISTENTI E RIDUZIONE NUMERICA DEGLI AEROGENERATORI



<p>Edison Edison Rinnovabili Spa Foro Buonaparte, 31 - 20121 MILANO</p>	<p>GEKO S.p.A. Via Reno, 5 - 00198 Roma (RM) Tel. 06.88803910 Fax 06.45654740 E-Mail: gekospa@pec.gekospa.it</p>	<p>TEASISTEMI Via Ponte Piagenti, nr 8 - 56122 Pisa (PI) Tel. 05.06396101 E-Mail: info@tee-group.com</p>
--	---	---

<p>Progettazione, Studi Ambientali e Specializzati</p>		<p>Progettista: Ing. Massimo Lo Russo PROGETTO ENERGIA</p>		<p>Redatto</p>		<p>Controllato</p>		<p>Approvato</p>	
Rev.	Data	Descrizione revisione							
00	06.12.2023	EMISSIONE PER AUTORIZZAZIONE			I. CIRIELLO	G. LO RUSSO	M. LO RUSSO		

Titolo Documento:
**PLANIMETRIA DEL PROGETTO DELLA DISMISSIONE SU ORTOFOTO
FOGLIO 2**

Scala:	Formato Stampa:	Numero Documento:
1:5.000	A2+	Commissa
	Foglio:	Fase
	1 di 1	D
		Tipo doc.
		D
		Progr. doc.
		0404
		Rev.
		00

Opera

Progetto di Integrale Ricostruzione di un impianto eolico composto da 18 aerogeneratori da 6,6 MW per una potenza complessiva di 118,8MW e relative opere di connessione nei Comuni di Andretta, Bisaccia e Vallata (AV) con smantellamento di n.35 aerogeneratori di potenza in esercizio pari a 70MW

Approvazione documento	Rev.	Data	Oggetto della revisione	Elaborazione	Verifica	Approvazione
	00	Dicembre 2023	Emissione per progetto definitivo	Progetto Energia S.r.l.	Geko S.p.A.	Edison Rinnovabili S.p.A.