


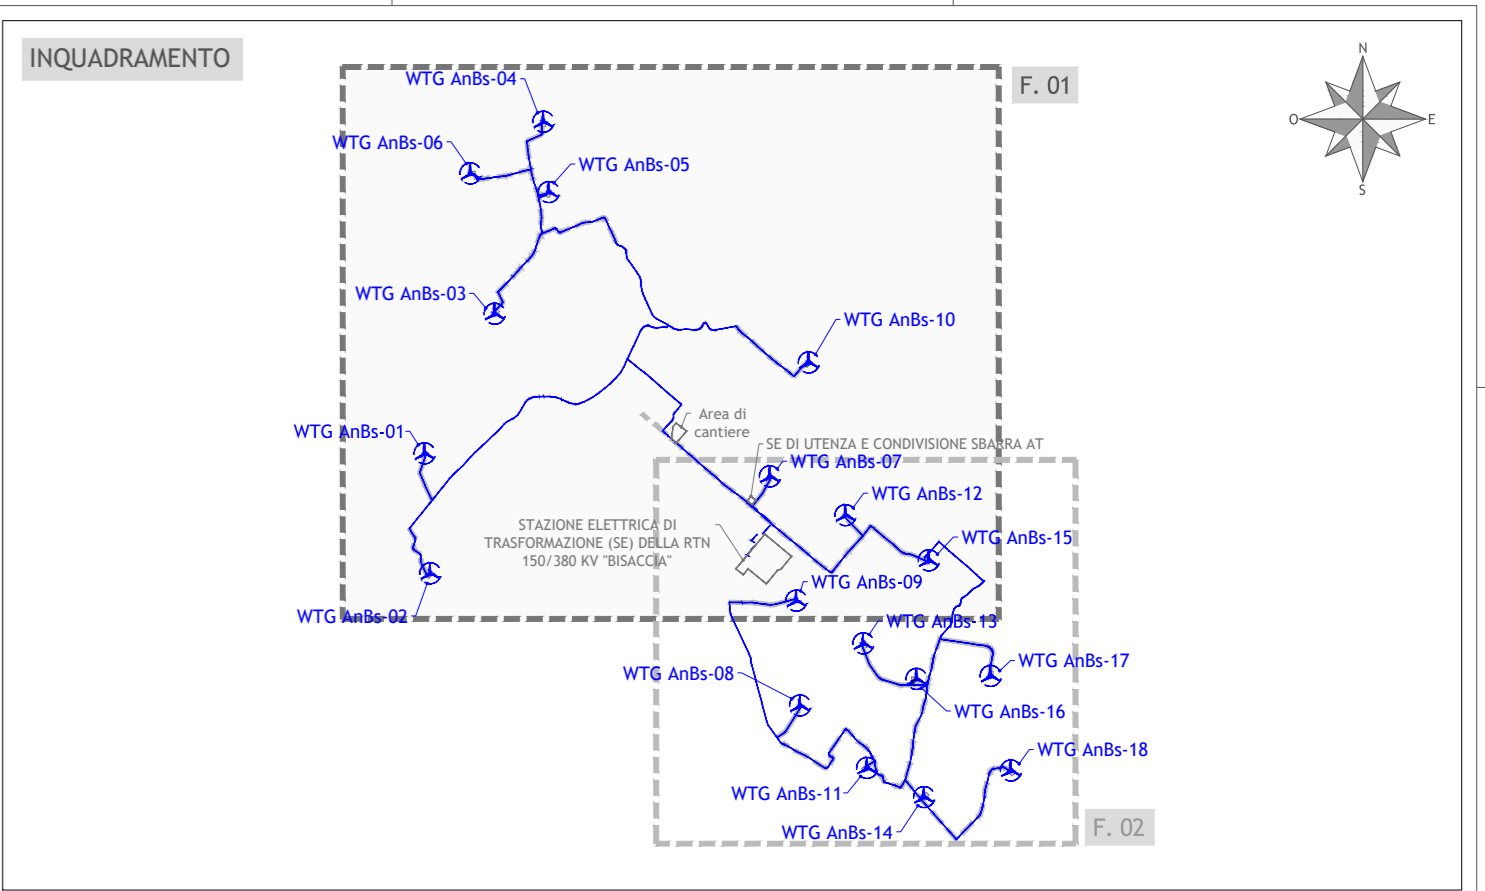

**LEGENDA**

- Limite comunale
- Fase di Cantiere
  - Piazzola
  - Viabilità
- Fase di esercizio
  - Cavidotto 30kV impianto eolico (armodernamento)
  - Cavidotto AT impianto eolico (armodernamento)
  - Aerogeneratore impianto eolico (armodernamento)
  - Piazzola
  - Viabilità
  - Viabilità da potenziare
  - Canale di raccolta delle acque
  - Trincea drenante



**INTEGRALE RICOSTRUZIONE PARCO EOLICO "Andretta- Bisaccia"**  
 ADEGUAMENTO TECNICO IMPIANTO EOLICO MEDIANTE INTERVENTO DI REPOWERING DELLE TORRI ESISTENTI E RIDUZIONE NUMERICA DEGLI AEROGENERATORI

**EDISON**  
 Edison Rinnovabili Spa  
 P.le Buonarroti, 31 - 20131 MILANO

**GEKO S.p.A.**  
 Via Roma, 3 - 00184 Roma (RM)  
 Tel. 06.88000101 Fax 06.88000102  
 E-Mail: geko@geko-energia.it

**Tessitemi**  
 Via Porta Pignone, n. 8 - 58100 Pisa (PI)  
 Tel. 050.208401  
 E-Mail: info@tee-group.com

**Progetto Energia s.r.l.**  
 Via Umbra, 22 - 02017 Arezzo (AR)  
 Tel. 0575.811113  
 E-Mail: info@progettoenergia.it

Rev.	Data	Descrizione Revisione	Redatto	Controllato	Approvato
00	06.10.2023	EMERSIONE PER AUTORIZZAZIONE	L. CONTE	D. LO RUSSO	M. LO RUSSO

**Progetto Energia s.r.l.**

**PLANIMETRIA DI PROGETTO SU ORTOFOTO**  
 FOLGIO 1

Scala: 1:5.000  
 Formato Stampo: A0  
 Numero Documento: 233502  
 Fogli: 1 di 1  
 Fase: D  
 Tipi doc: D  
 Prog. doc: 0456  
 Rev: 00

**Progetto di Integrale Ricostruzione di un impianto eolico composto da 18 aerogeneratori da 6,6 MW per una potenza complessiva di 118,8MW e relative opere di connessione nei Comuni di Andretta, Bisaccia e Vallata (AV) con smantellamento di n.35 aerogeneratori di potenza in esercizio pari a 70MW**

Rev.	Data	Oggetto della revisione	Elaborazione	Verifica	Approvazione
00	Dicembre 2023	Emersione per progetto definitivo	Progetto Energia S.r.l.	Geko S.p.A.	Edison Rinnovabili S.p.A.