


PLANIMETRIA  
Scala 1:5000

**LEGENDA**

- Limite comunale
- Fase di cantiere**
  - Piazzola
  - Viabilità
- Fase di esercizio**
  - Cavidotto 30kV impianto eolico (ammodernamento)
  - Aerogeneratore impianto eolico (ammodernamento)
  - Piazzola
  - Viabilità
  - Viabilità da potenziare
  - Canale di raccolta delle acque
  - Trincea drenante

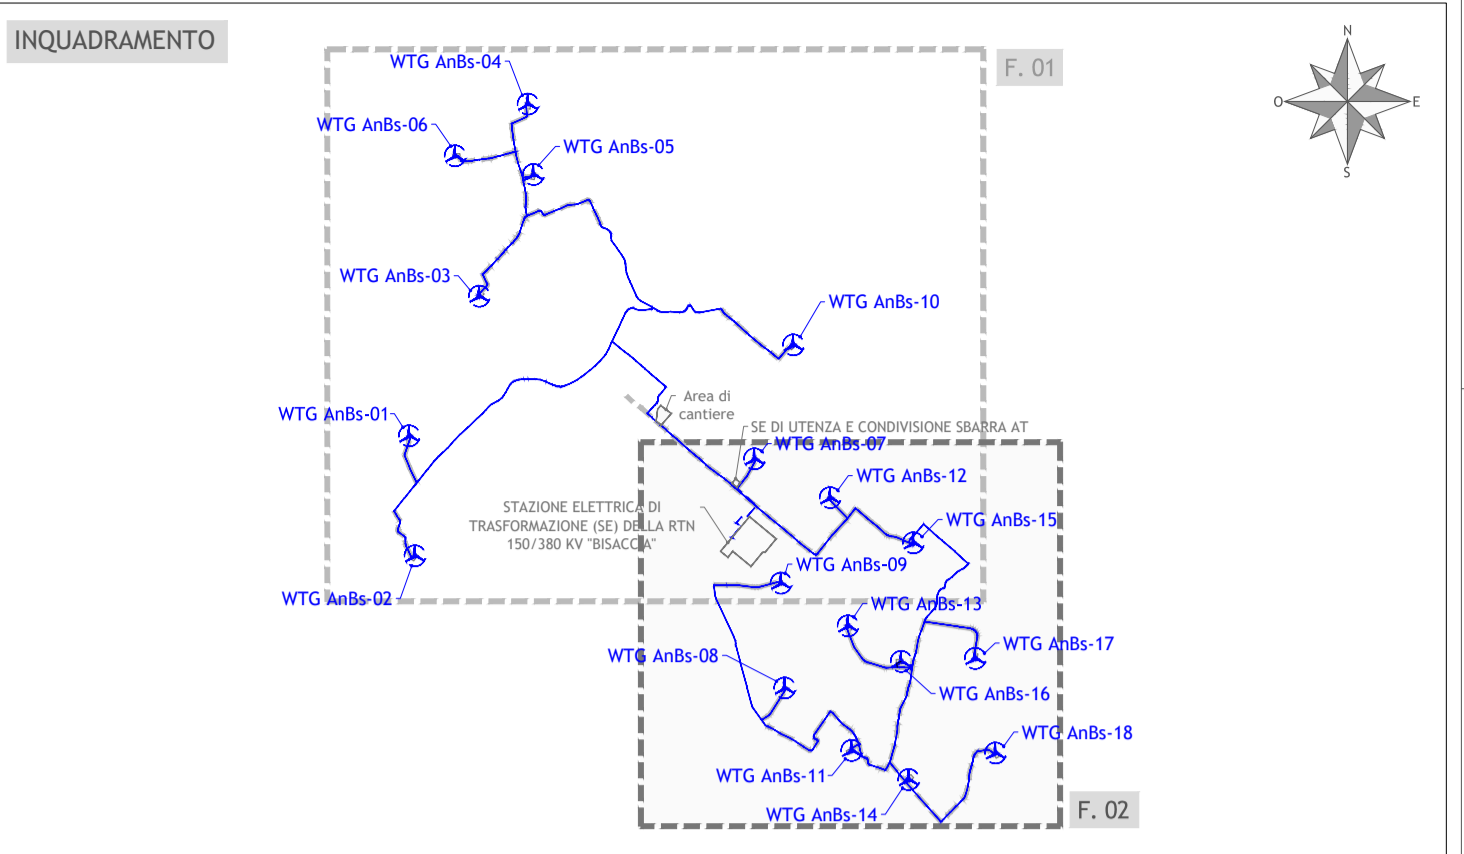

**INTEGRALE RICOSTRUZIONE PARCO EOLICO "Andretta- Bisaccia"**  
**ADEGUAMENTO TECNICO IMPIANTO EOLICO MEDIANTE INTERVENTO DI REPOWERING DELLE TORRI ESISTENTI E RIDUZIONE NUMERICA DEGLI AEROGENERATORI**



**GEKO S.p.A.**  
 Via Reno, 5 - 00198 Roma (RM)  
 Tel. 06.88803910 | Fax 06.45654740  
 E-Mail: gekospa@sec.gekopspa.it

**Teasistemi**  
 Via Ponte Piglieri, nr 8 - 56122 Pisa (PI)  
 Tel. 05.05396101  
 E-Mail: info@tee-group.com

**Progetto Energia s.r.l.**  
 Via Cardito, 202 - 83031 Ariano Irpino (AV)  
 Tel. 0835.531313  
 E-Mail: info@progettoenergia.biz

Progettista:  
 Ing. Massimo Lo Russo  
 ISCRITTO ALL'ALBO PROFESSIONISTE COL. n. 1555

Rev.	Data	Descrizione revisione	Redatto	Controllato	Approvato
00	06.12.2023	EMMISSIONE PER AUTORIZZAZIONE	L. CONTE	D. LO RUSSO	M. LO RUSSO

Titolo Documento:  
**PLANIMETRIA DI PROGETTO SU ORTOFOTO FOGLIO 2**

Scala: 1:5.000  
 Formato Stampa: A1  
 Foglio: 1 di 1

Numero Documento:  
 Commessa: 233502  
 Fase: D  
 Tipo doc: D  
 Progr. doc: 0457  
 Rev: 00

**Progetto di Integrale Ricostruzione di un impianto eolico composto da 18 aerogeneratori da 6,6 MW per una potenza complessiva di 118,8MW e relative opere di connessione nei Comuni di Andretta, Bisaccia e Vallata (AV) con smantellamento di n.35 aerogeneratori di potenza in esercizio pari a 70MW**

Rev.	Data	Oggetto della revisione	Elaborazione	Verifica	Approvazione
00	Dicembre 2023	Emissione per progetto definitivo	Progetto Energia S.r.l.	Geko S.p.A.	Edison Rinnovabili S.p.A.