



F. 29
PLANIMETRIA
Scala 1:2.000

Comune di Vallata (AV)

F. 29

Mod. PE-A1

LEGENDA


--- Limite foglio catastale

Fase di cantiere

- Piazzola
- Viabilità

Fase di esercizio

- Cavidotto 30kV impianto eolico (ammodernamento)
- Aerogeneratore impianto eolico (ammodernamento)
- Piazzola
- Viabilità
- Viabilità da potenziare
- Canale di raccolta delle acque
- Trincea drenante

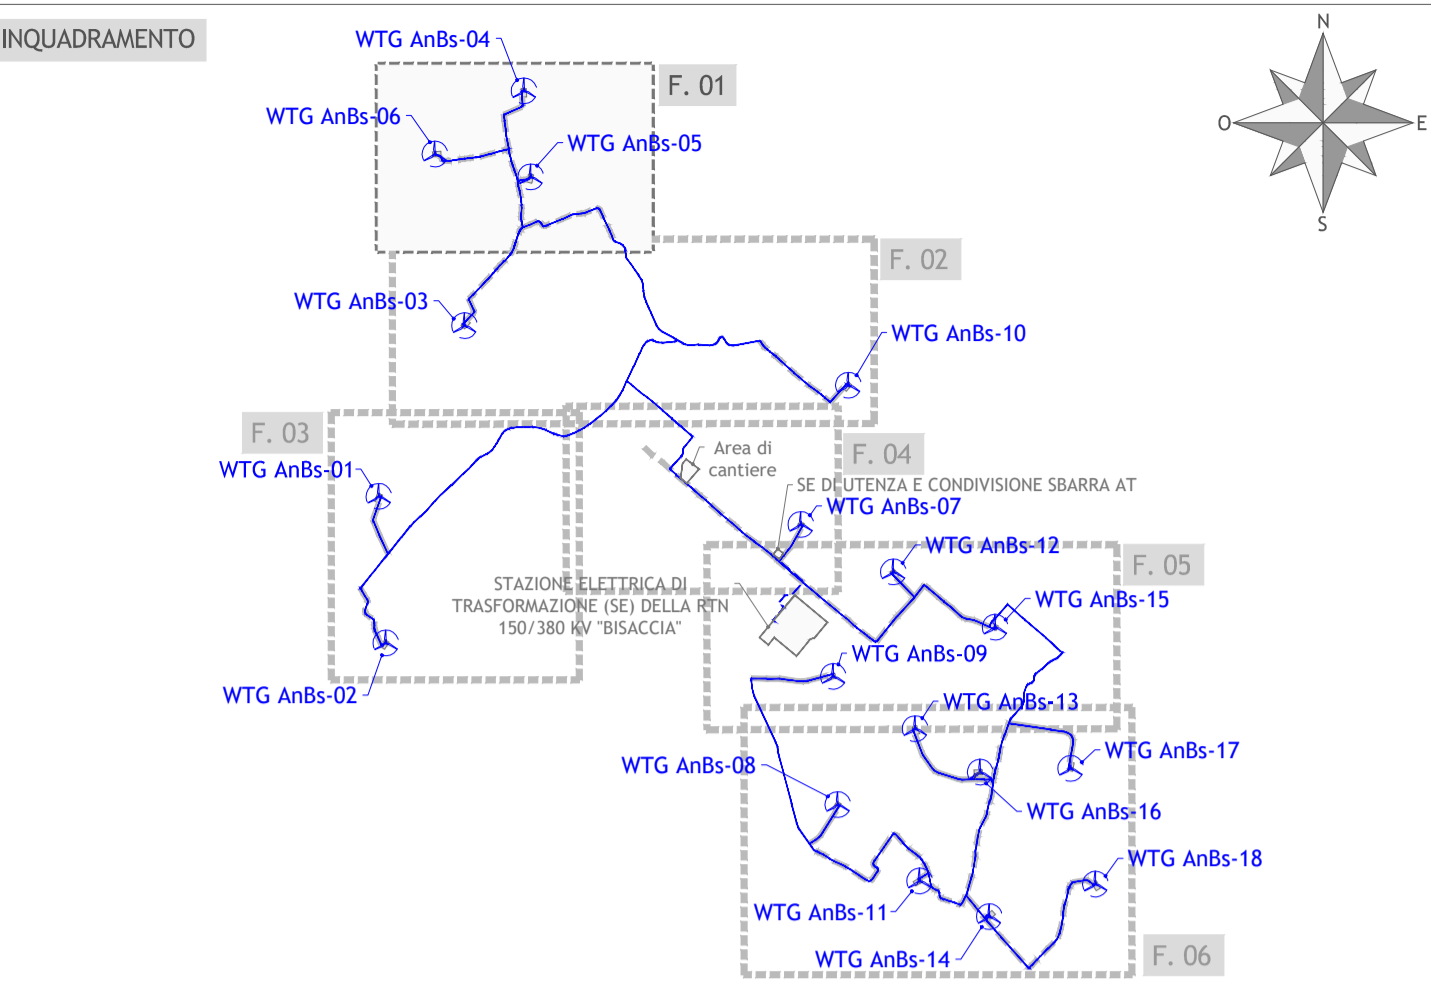

INTEGRALE RICOSTRUZIONE PARCO EOLICO "Andretta- Bisaccia"
ADEGUAMENTO TECNICO IMPIANTO EOLICO MEDIANTE INTERVENTO DI REPOWERING DELLE TORRI ESISTENTI E RIDUZIONE NUMERICA DEGLI AEROGENERATORI



Edison
Edison Rinnovabili Spa
Pore Buonaparte, 31 - 20121 MILANO

GEKO S.p.A.
Via Reno, 5 - 00198 Roma (RM)
Tel. 06.86033011 Fax 06.4554740
E-Mail: gekospa@pec.gekospa.it

Teasistemi
Via Ponte Pignone, nr 8 - 56122 Pisa (PI)
Tel. 050.998101
E-Mail: info@teasystem.com

Progetto Energia s.r.l.
Via Cardito, 202 - 83031 Anagni Ippico (AV)
Tel. 0822.811313
E-Mail: info@progettoenergia.biz

Progettista:
MASSIMO LO RUSSO
INGEGNERE
PROFESSIONE N. 1555

Rev.	Data	Descrizione revisione	Redatto	Controllato	Approvato
00	06.12.2023	EMISSIONE PER AUTORIZZAZIONE	I. CIRIELLO	G. LO RUSSO	M. LO RUSSO

Titolo Documento:
**PLANIMETRIA DI PROGETTO SU CATASTALE
FOGLIO 1**

Scala: 1:2.000
Foglio: 1 di 1

Formato Stampa: A1+
Numero Documento: 2333502
Commissa: D
Fase: D
Tipo doc: 0461
Progr. doc: 00
Rev.: 00

Progetto di Integrale Ricostruzione di un impianto eolico composto da 18 aerogeneratori da 6,6 MW per una potenza complessiva di 118,8MW e relative opere di connessione nei Comuni di Andretta, Bisaccia e Vallata (AV) con smantellamento di n.35 aerogeneratori di potenza in esercizio pari a 70MW

Rev.	Data	Descrizione revisione	Elaborazione	Verifica	Approvazione
00	Dicembre 2023	Emissione per progetto definitivo	Progetto Energia S.r.l.	Geko S.p.A.	Edison Rinnovabili S.p.A.