RAMPA LATO NORD – PIANTA –Scala 1:100

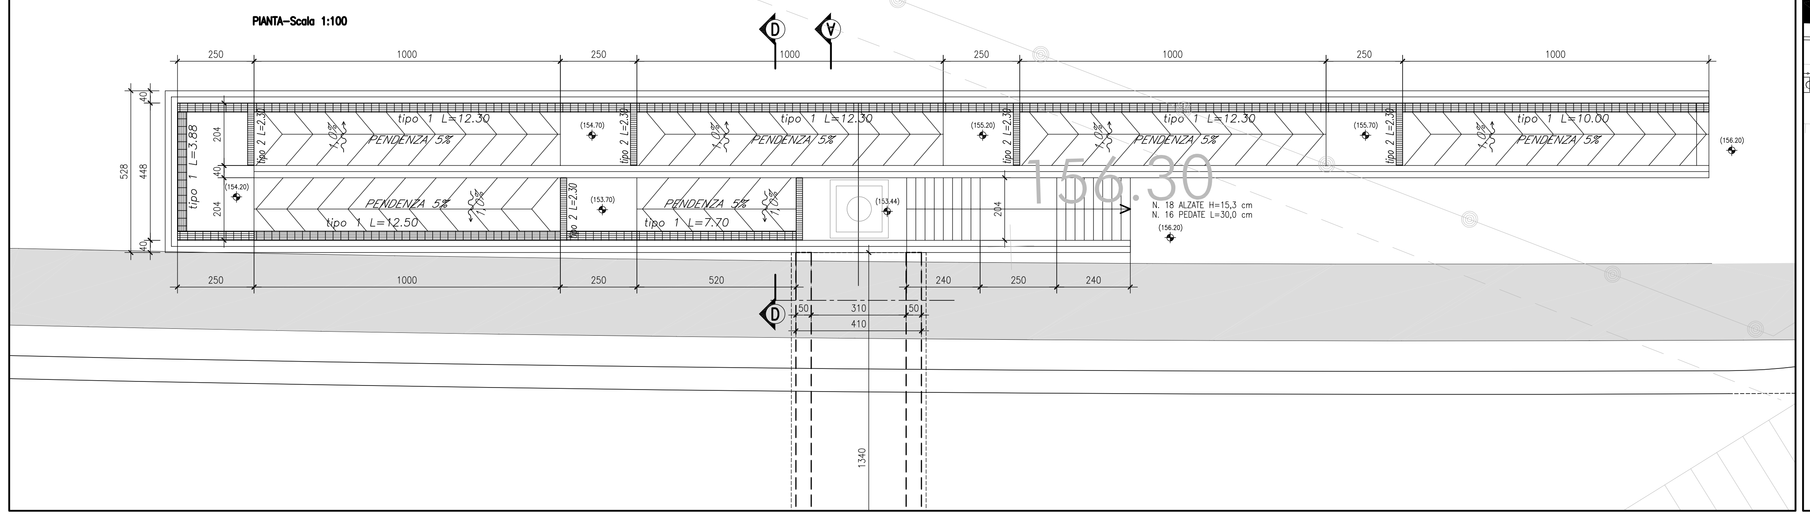

RAMPA LATO SUD – PIANTA –Scala 1:100

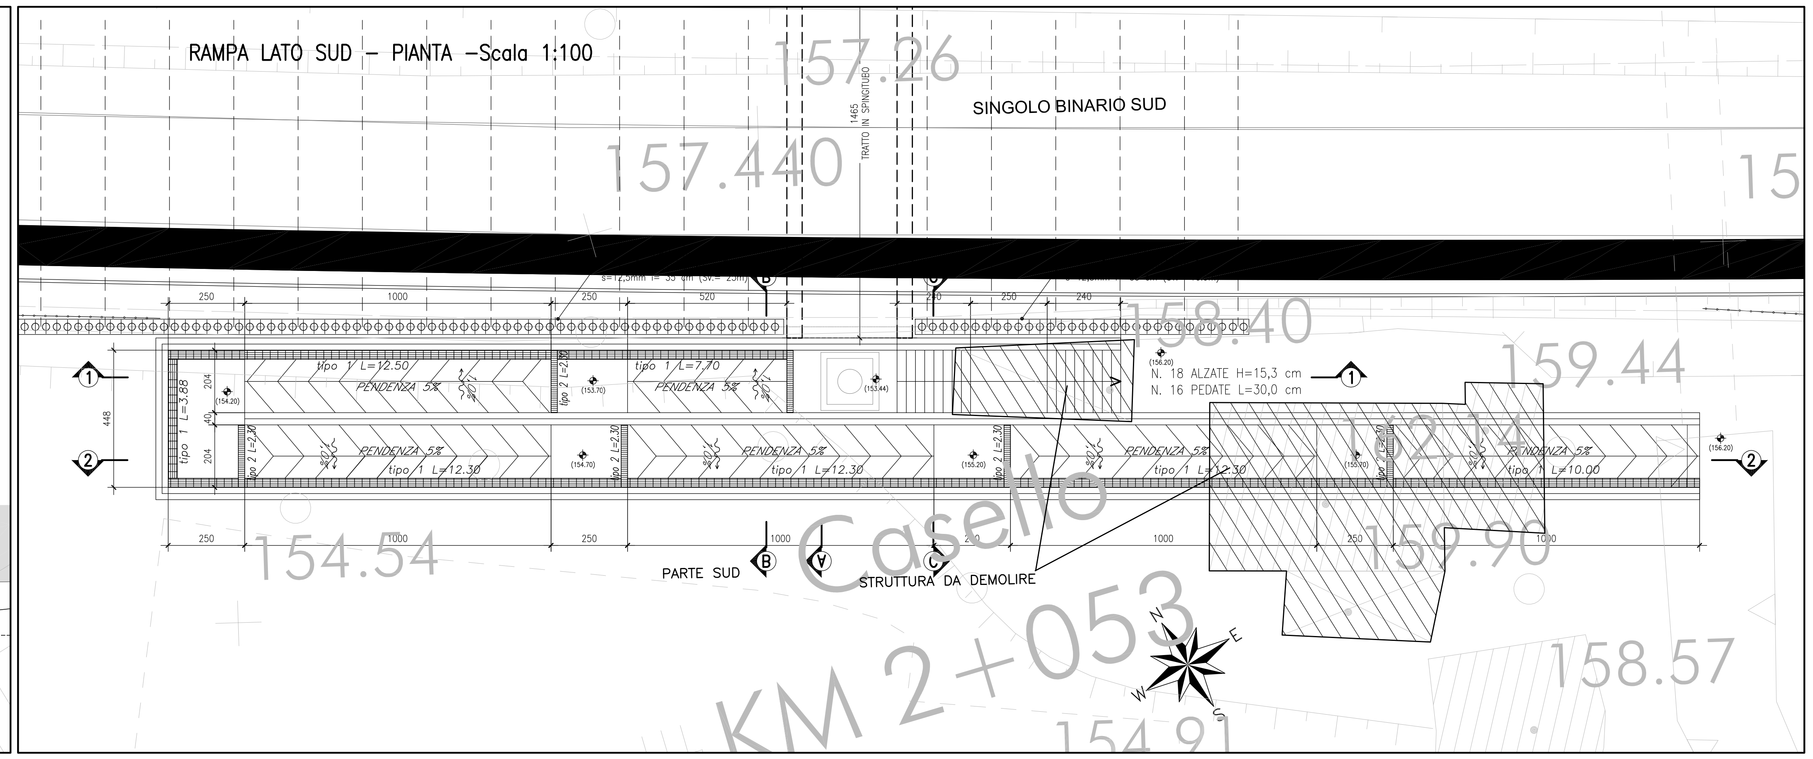

SEZIONE LONGITUDINALE A–A–Scala 1:100

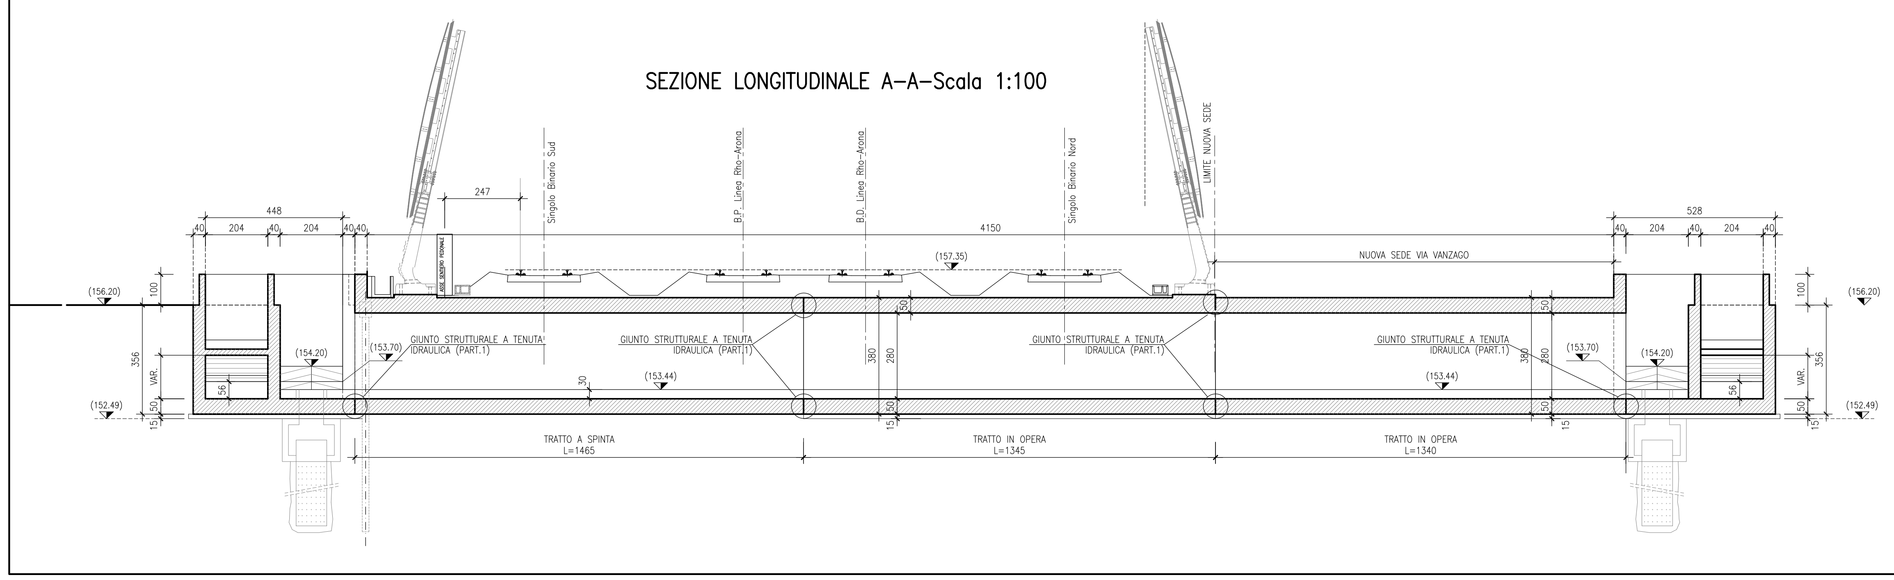

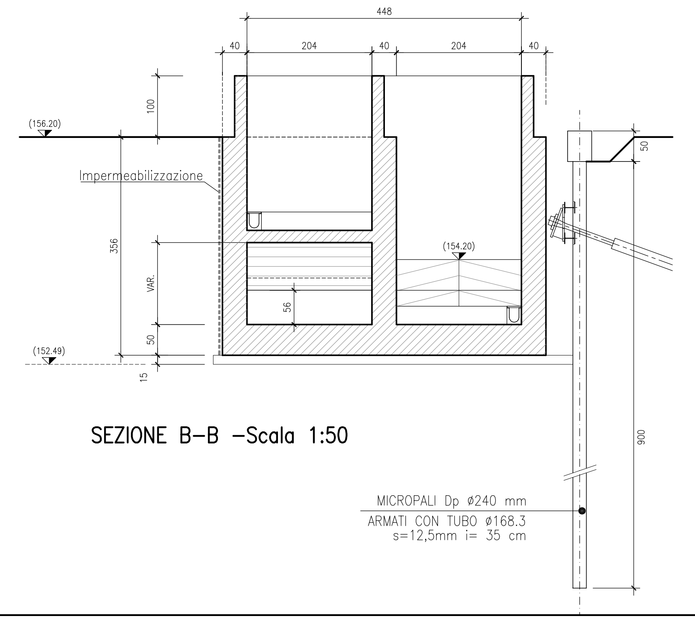

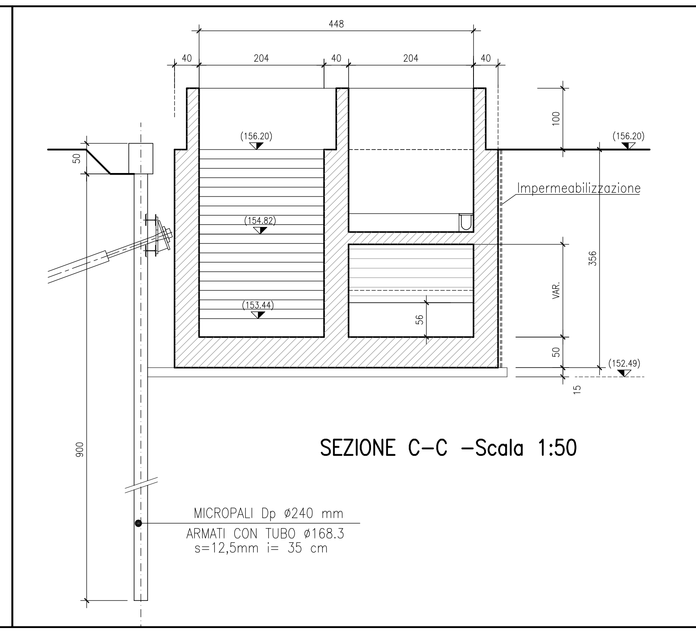

SEZIONE 1–1 –Scala 1:50

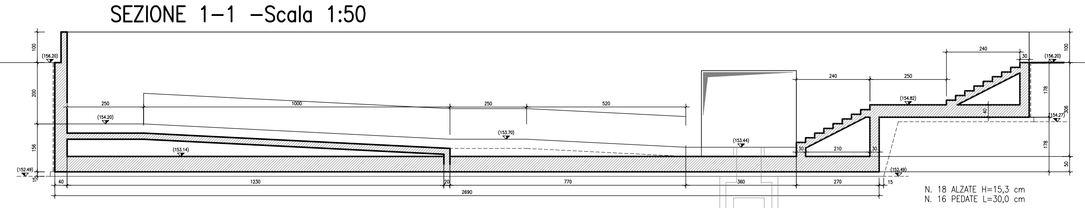

SEZIONE 2–2 –Scala 1:50

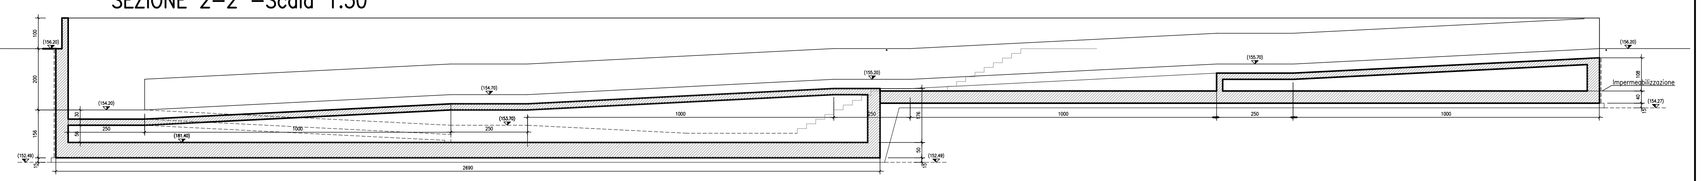

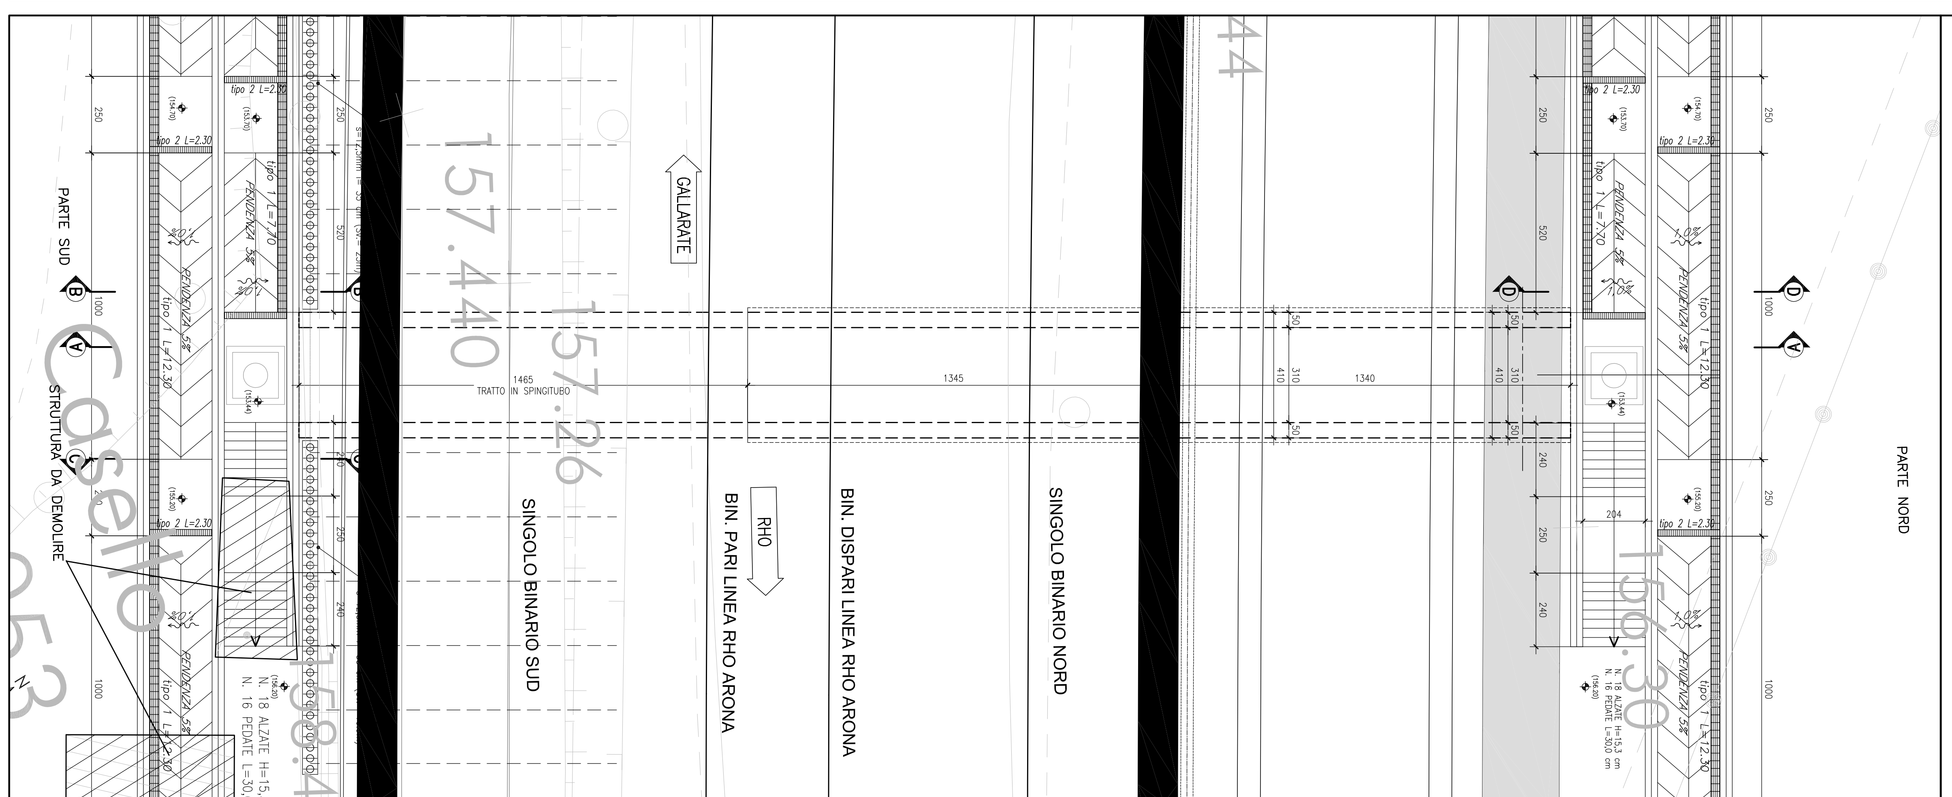

DETTAGLIO POZZO DISPERDENTE SEZIONE 1–1 –Scala 1:50

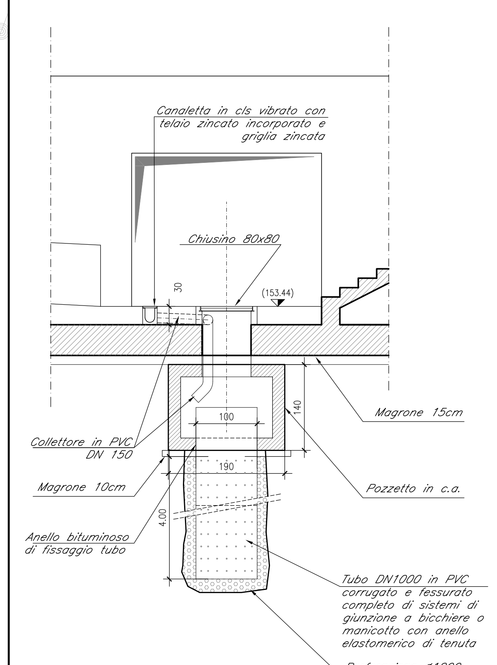

SEZIONE D–D –Scala 1:50

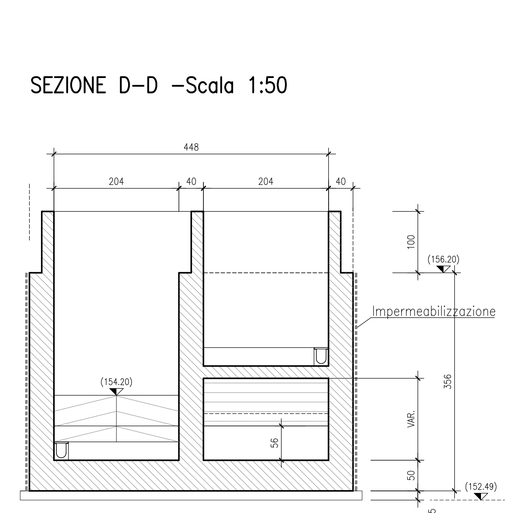

COMMITTENTE:

RFI RETE FERROVIARIA ITALIANA
GRUPPO FERROVIE DELLO STATO

PROGETTAZIONE:

ITALFERR
GRUPPO FERROVIE DELLO STATO

INFRASTRUTTURE FERROVIARIE STRATEGICHE DEFINITE DALLA LEGGE OBIETTIVO N. 443/01

DIREZIONE TECNICA - CENTRO DI PRODUZIONE MILANO

PROGETTO DEFINITIVO PER APPALTO INTEGRATO

POTENZIAMENTO DELLA LINEA RHO-ARONA.
TRATTA RHO-GALLARATE
QUADRUPLICAMENTO RHO-PARABIAGO E RACCORDO Y

OPERE PRINCIPALI - SOTTOVIA E SOTTOPASSI

SL03 - NUOVO SOTTOPASSO CICLOPEDONALE Km 2+067.55

Piante e sezioni

SCALA: 1:100

COMMESSA	LOTTO	FASE	ENTE	TIPO DOC.	OPERA/DISCIPLINA	PROGR.	REV.
MDL1	12	D	26	PA	SL0300	001	A

Revis.	Descrizione	Redatto	Data	Verificato	Data	Approvato	Data	Autorizzato / Data
A	Emissione esecutiva	A. Galuppo	02/11/2010			Borelli		
						S. Borelli		

File: MDL12D26PASL0300001A

n. Elab.: