



PLANIMETRIA
Scala 1:2.000

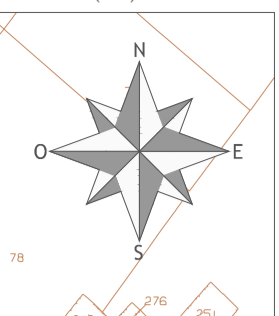

- LEGENDA**
- Limite foglio catastale
 - Fase di cantiere
 - Piazzola
 - Viabilità
 - Fase di esercizio
 - Cavidotto 30kV impianto eolico (ammodernamento)
 - Aerogeneratore impianto eolico (ammodernamento)
 - Piazzola
 - Viabilità
 - Viabilità da potenziare
 - Canale di raccolta delle acque
 - Trincea drenante

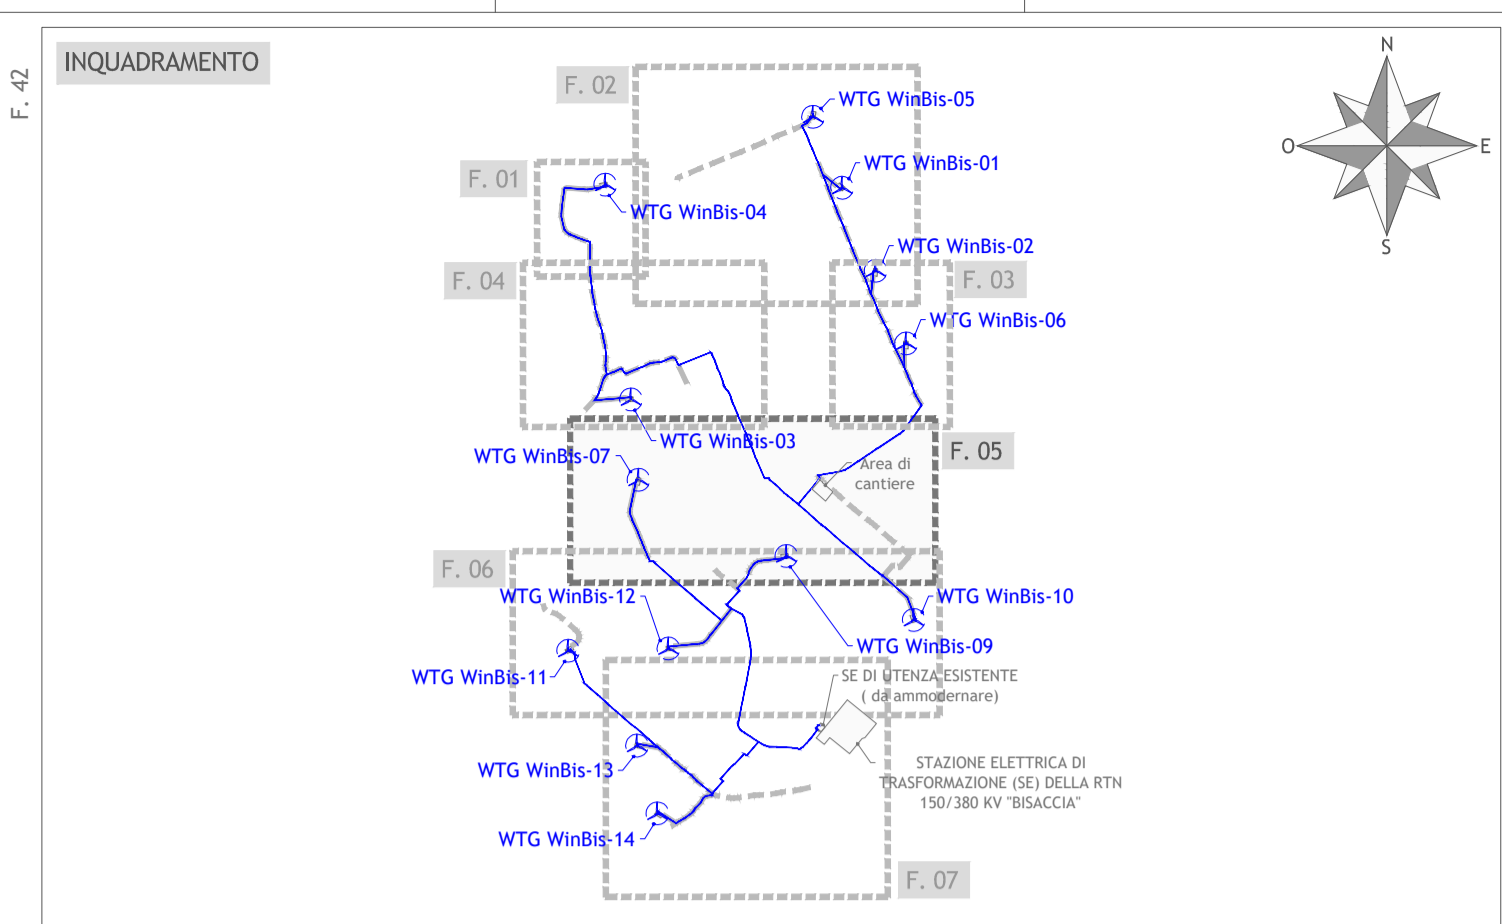

Comune di Bisaccia (AV)

Comune di Bisaccia (AV)

Comune di Bisaccia (AV)

Comune di Bisaccia (AV)

INTEGRALE RICOSTRUZIONE PARCO EOLICO "WinBis"
ADEGUAMENTO TECNICO IMPIANTO EOLICO MEDIANTE INTERVENTO DI REPOWERING DELLE TORRI ESISTENTI E RIDUZIONE NUMERICA DEGLI AEROGENERATORI



EDISON
Edison Rinnovabili Spa
Piazzale S. Felice, 11 - 20123 MILANO
Winbis Srl

GEKO S.p.A.
Via Reno, 5 - 00198 ROMA (RM)
Tel. 06.85031911 Fax 06.45541610
E-Mail: geko@geko.it

Teasistemi
Via Ponte Paganelli, nr 8 - 56122 PISA (PI)
Tel. 05.85280171
E-Mail: info@tee-group.com

Progetto Energia s.r.l.
Via Castello, 302 - 83031 Ariano Irpino (BN)
Tel. 082.811113
E-Mail: info@progettoenergia.it

Rev.	Data	Descrizione revisione	Redatto	Controllato	Approvato
00	13.12.2023	EMISSIONE PER AUTORIZZAZIONE	L. CIRELLO	G. LO RUSSO	M. LO RUSSO

Titolo Documento:
**PLANIMETRIA DI PROGETTO SU CATASTALE
FOGLIO 5**

Scala: 1:2.000
Formato Stampa: A1+
Foglio: 1 di 1

Numero Documento: 233503
Commissa: 03
Fase: D
Tipo doc: D
Prag. doc: 0465
Rev.: 00

Obiettivi:
Progetto di Integrale Ricostruzione di un impianto eolico composto da 13 aerogeneratori da 6,6 MW per una potenza complessiva di 85,80MW e relative opere di connessione nei Comuni di Bisaccia (AV), Vallata (AV) e Andretta (AV) con smantellamento di n.18 aerogeneratori di potenza in esercizio pari a 54MW

Rev.	Data	Oggetto della revisione	Elaborazione	Verifica	Approvazione
00	Dicembre 2023	Emissione per progetto definitivo	Progetto Energia S.r.l.	Giulia S.P.A.	Edison Rinnovabili S.p.A.