




SEZIONE SOTTOPASSO - Scida 1:50

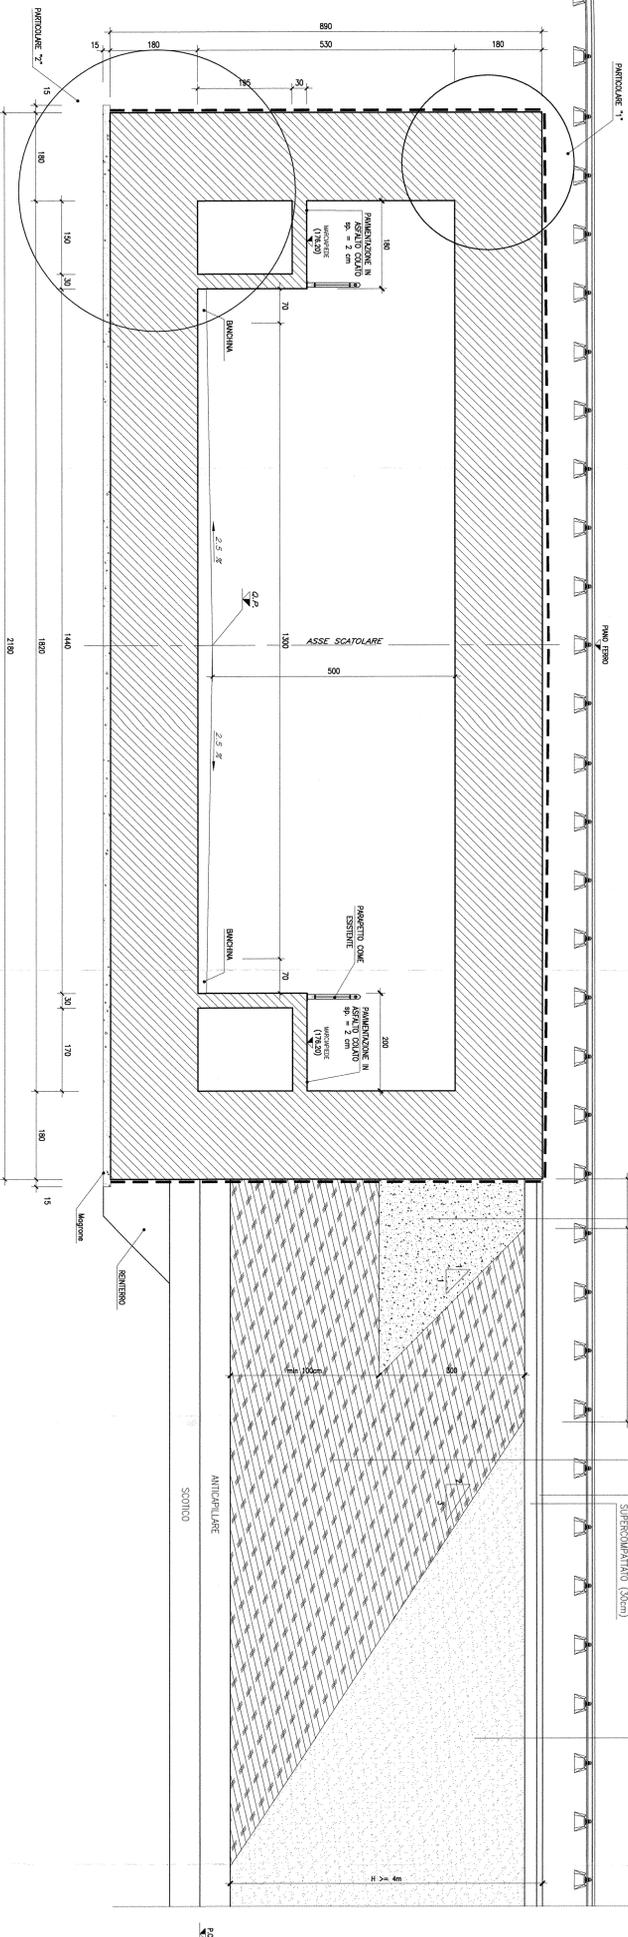


DETTAGLIO CAMMINAMENTO
IN CORRISPONDENZA B.A.
- Scida 1:50

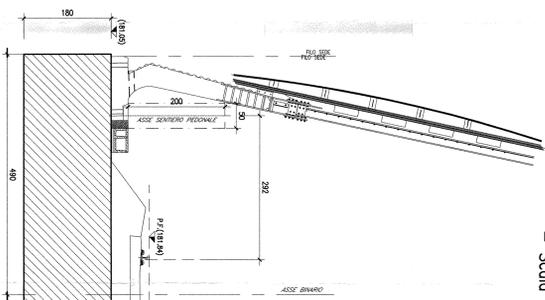

PARTICOLARE "2" - Scida 1:20

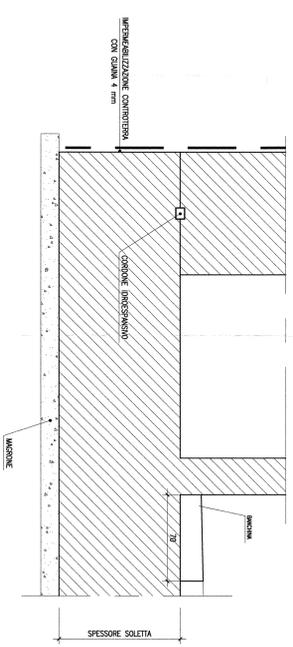


PARTICOLARE "1" - Scida 1:20

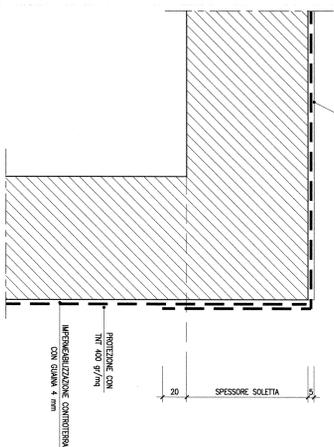


PARTICOLARE RINFORZO STRUTTURA ESISTENTE E COLLEGAMENTO
TRA OPERA ESISTENTE E STRUTTURA IN PROGETTO


SEZ. A-A
Scida 1:20

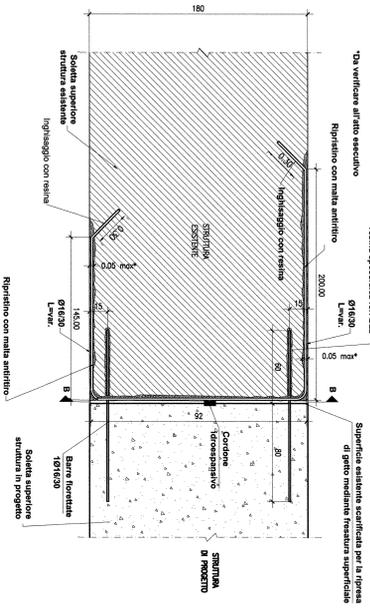


SEZ. B-B
Scida 1:20

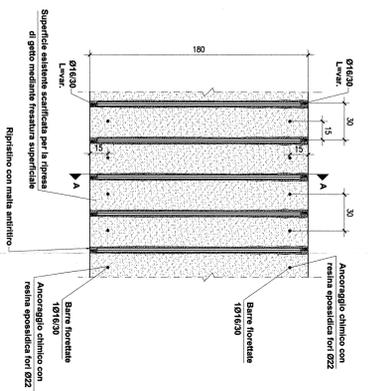


POZZETTO DI ISPEZIONE
1000x1000 mm
SEZIONE
1:20

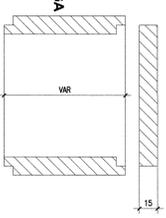


CADITOIA CONTINUA CON GRIGLIA
PIANTA
1:20

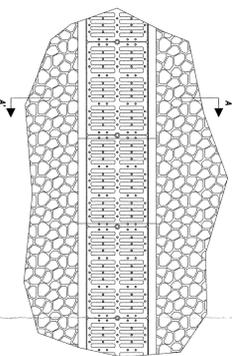


CADITOIA CONTINUA CON GRIGLIA
SEZIONE AA'
1:20

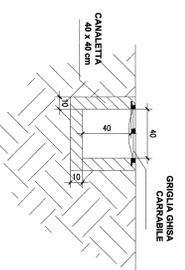


DETTAGLIO PARAPETTO - Scida 1:10

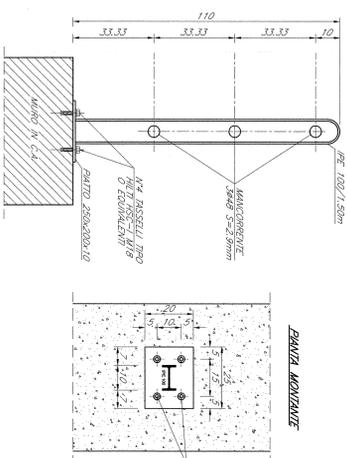

PARTICOLARE DELLA PAVIMENTAZIONE MARCIAPIEDE
Scida 1:10

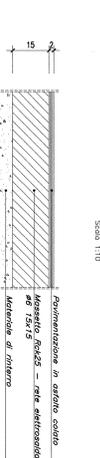

PARTICOLARE DELLA PAVIMENTAZIONE SOTTOPASSO
Scida 1:10

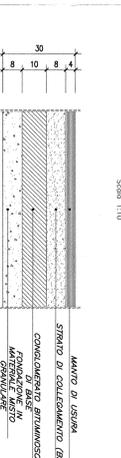

(*) MANTO IMPERMEABILIZZAZIONE SCATOLARE:

CONSTITUITO DA DUE QUARNE BRITANNICHE
PREFABBRICATE SOVRAPPORTE. DI SPESORE
3mm (quarnera inferiore) e 4mm (quarnera superiore)
DA APPLICARE SULL'IMPERMEABILIZZAZIONE PREVEDENDO
UN VN MANSSETTO IN CONSUMABILE BRITANNICO SP. = 5cm

COMITENTE: **RFI** Ferrovie Italiane
GRUPPO FERROVIE DELLO STATO

PROGETTAZIONE: **ITALFERRA** Gruppo Italiani del Ferro

INFRASTRUTTURE FERROVIARIE STRATEGICHE DEFINITE
DALLA LEGGE OBBIETTIVO N. 443/01

DIREZIONE TECNICA - CENTRO DI PRODUZIONE MILANO
PROGETTO DEFINITIVO PER APPALTO INTEGRATO
POTENZIAMENTO DELLA LINEA RHO-ARONA, TRATTA RHO-GALLARATE
QUADRUPPLICAMENTO RHO-PARABIBIAGO E RACCORDO Y
OPERE PRINCIPALI - SOTTOVIA E SOTTOPASSI
SLOT7 PROLONGAMENTO SOTTOVIA VIA G. DANNUZZIO km 7+212.43
Particolari, dettagli e finiture

SCALA: 1:20

COMMESSA: LOTTO FASE ENTE TIPO COD. OPERAZIONE/PIANA. PROGR. REV.

MDL1 12 D 26 BC SL0700 001 A

Rev.	Descrizione	Redatto	Data	Verificato	Data	Approvato	Data	Autore/Rev.	Data
A	Emissione Esecutiva	L. M. P.	02/2007	L. M. P.		L. M. P.		L. M. P.	

REDAZIONE: **ITALFERRA** Gruppo Italiani del Ferro

VERIFICA: **ITALFERRA** Gruppo Italiani del Ferro

APPROVAZIONE: **ITALFERRA** Gruppo Italiani del Ferro

REDAZIONE: **ITALFERRA** Gruppo Italiani del Ferro

VERIFICA: **ITALFERRA** Gruppo Italiani del Ferro

APPROVAZIONE: **ITALFERRA** Gruppo Italiani del Ferro