

LEGENDA


	CB - CANTIERE BASE		DT - DEPOSITO TEMPORANEO		LINEA FERROVIARIA ESISTENTE
	CO - CANTIERE OPERATIVO		CT - CANTIERE PER ATTREZZAGGIO TECNOLOGICO		LINEA FERROVIARIA IN PROGETTO
	AT - AREA TECNICA		DEMOLIZIONI		LINEA ALTA VELOCITA'
	AS - AREA DI STOCCAGGIO		AREA DI LAVORO		CONFINI COMUNALI
	CA - CANTIERE ARMAMENTO				

PUNTI DI MONITORAGGIO

Simbolo	Descrizione	Simbolo	Descrizione
	ASU - ACQUE SUPERFICIALI		CEM - CAMPI ELETTROMAGNETICI
	ASO - ACQUE SOTTERRANEE		VIL - VIBRAZIONI CANTIERE LINEA
	ATC - ATMOSFERA CANTIERE		VIF - VIBRAZIONI ESERCIZIO
	SUO - SUOLO E SOTTOSUOLO		PAE - PAESAGGIO
	RUC - RUMORE CANTIERE		VEG - VEGETAZIONE
	RUL - RUMORE CANTIERE IN LINEA		FAU - FAUNA
	RUF - RUMORE FERROVIARIO		

FASI DI MONITORAGGIO

	ANTE OPERAM		CORSO D'OPERA		POST OPERAM
--	-------------	--	---------------	--	-------------

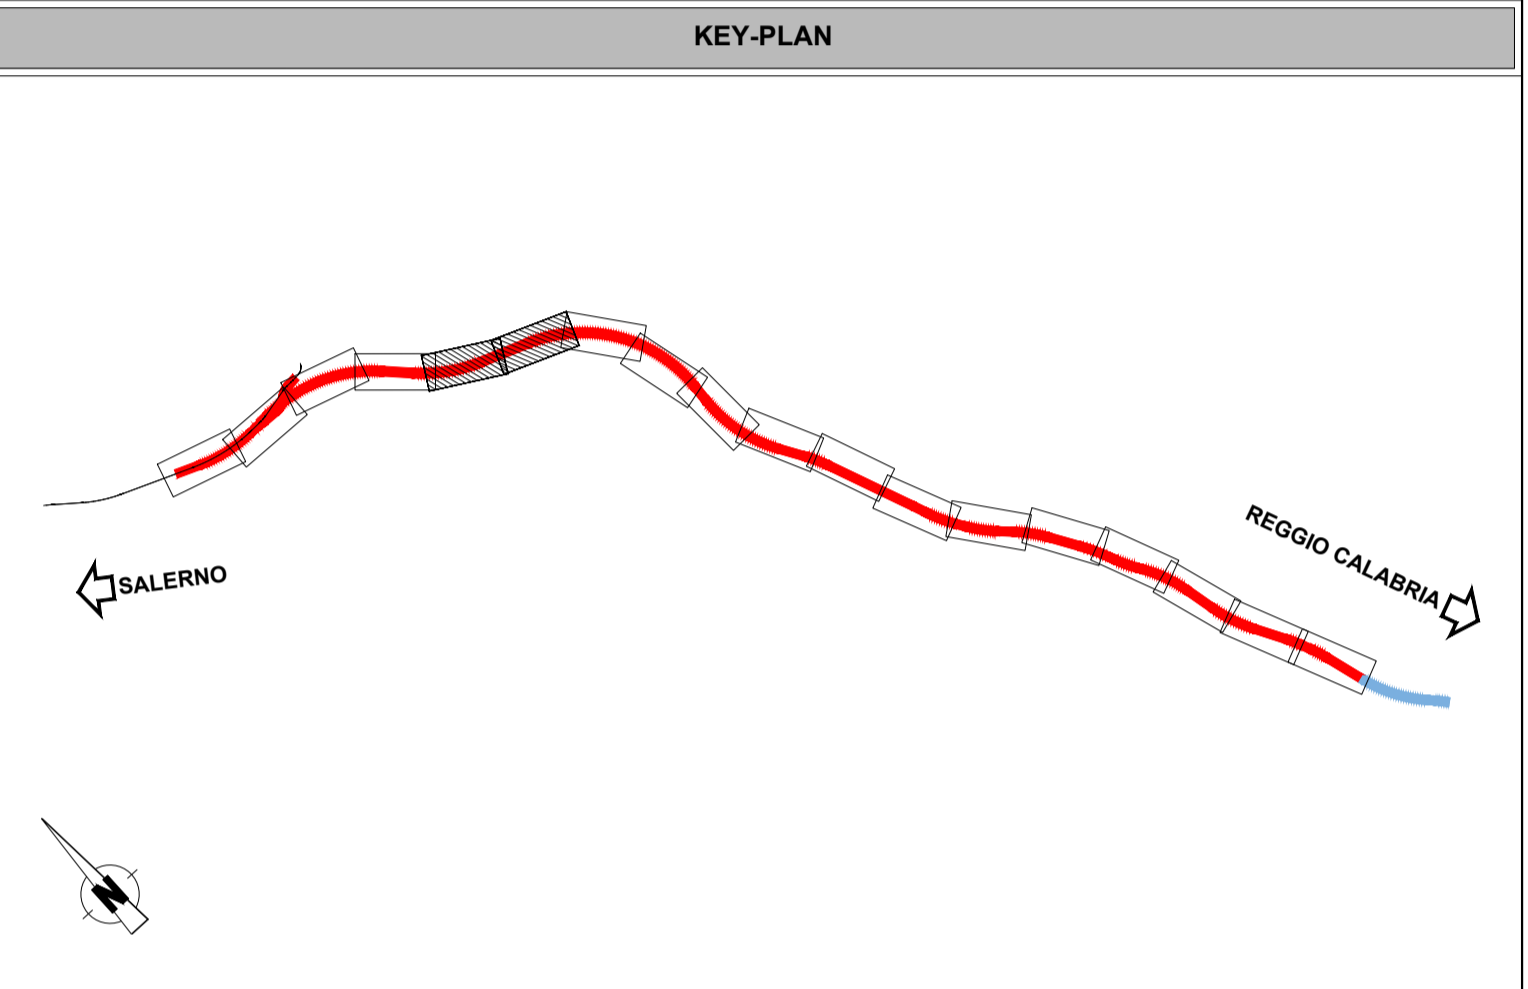

COMMITTENTE:

PROGETTAZIONE:

U.O. ARCHITETTURA, AMBIENTE E TERRITORIO
S.O. AMBIENTE ED ENERGY SAVING

PROGETTO DI FATTIBILITA' TECNICA ED ECONOMICA

LINEA SALERNO – REGGIO CALABRIA
NUOVA LINEA AV SALERNO – REGGIO CALABRIA
LOTTO 1 BATTIPAGLIA – PRAIA
LOTTO 1B ROMAGNANO–BUONABITACOLO

PIANO DI MONITORAGGIO AMBIENTALE
 Planimetria localizzazione punti di misura – tav. 3 di 9

SCALA: 1:5.000

COMMESSA	LOTTO	FASE	ENTE	TIPO DOC.	OPERA/DISCIPLINA	PROGR.	REV.
RC2A	B1	R	22	P5	MA0000	003	B

Rev.	Descrizione	Redatto	Data	Verificato	Data	Approvato	Data	Autorizzato Data
A	Emissione esecutiva	ATI Spagnolo - Ambrosio MPA - Tunnel Consult	Gennaio 2021	G. Tucco	Gennaio 2021	I. D'Amore	Gennaio 2021	C. Esposito Luglio 2023
B	Emissione esecutiva	L. Spagnolo - Ambrosio MPA - Tunnel Consult	Luglio 2023	G. Dajelli	Luglio 2023	I. D'Amore	Luglio 2023	

File:RC2AB1R22P5MA000003B n. Elab.: