



LEGENDA



	CB - CANTIERE BASE		DT - DEPOSITO TEMPORANEO		LINEA FERROVIARIA ESISTENTE
	CO - CANTIERE OPERATIVO		CT - CANTIERE PER ATTREZZAGGIO TECNOLOGICO		LINEA FERROVIARIA IN PROGETTO
	AT - AREA TECNICA		DEMOLIZIONI		LINEA ALTA VELOCITA'
	AS - AREA DI STOCCAGGIO		AREA DI LAVORO		CONFINI COMUNALI
	CA - CANTIERE ARMAMENTO				

PUNTI DI MONITORAGGIO

Simbolo	Descrizione	Simbolo	Descrizione
	ASU - ACQUE SUPERFICIALI		CEM - CAMPI ELETTRMAGNETICI
	ASO - ACQUE SOTTERRANEE		VIL - VIBRAZIONI CANTIERE LINEA
	ATC - ATMOSFERA CANTIERE		VIF - VIBRAZIONI ESERCIZIO
	SUO - SUOLO E SOTTOSUOLO		PAE - PAESAGGIO
	RUC - RUMORE CANTIERE		VEG - VEGETAZIONE
	RUL - RUMORE CANTIERE IN LINEA		FAU - FAUNA
	RUF - RUMORE FERROVIARIO		

FASI DI MONITORAGGIO

	ANTE OPERAM		CORSO D'OPERA		POST OPERAM
--	-------------	--	---------------	--	-------------

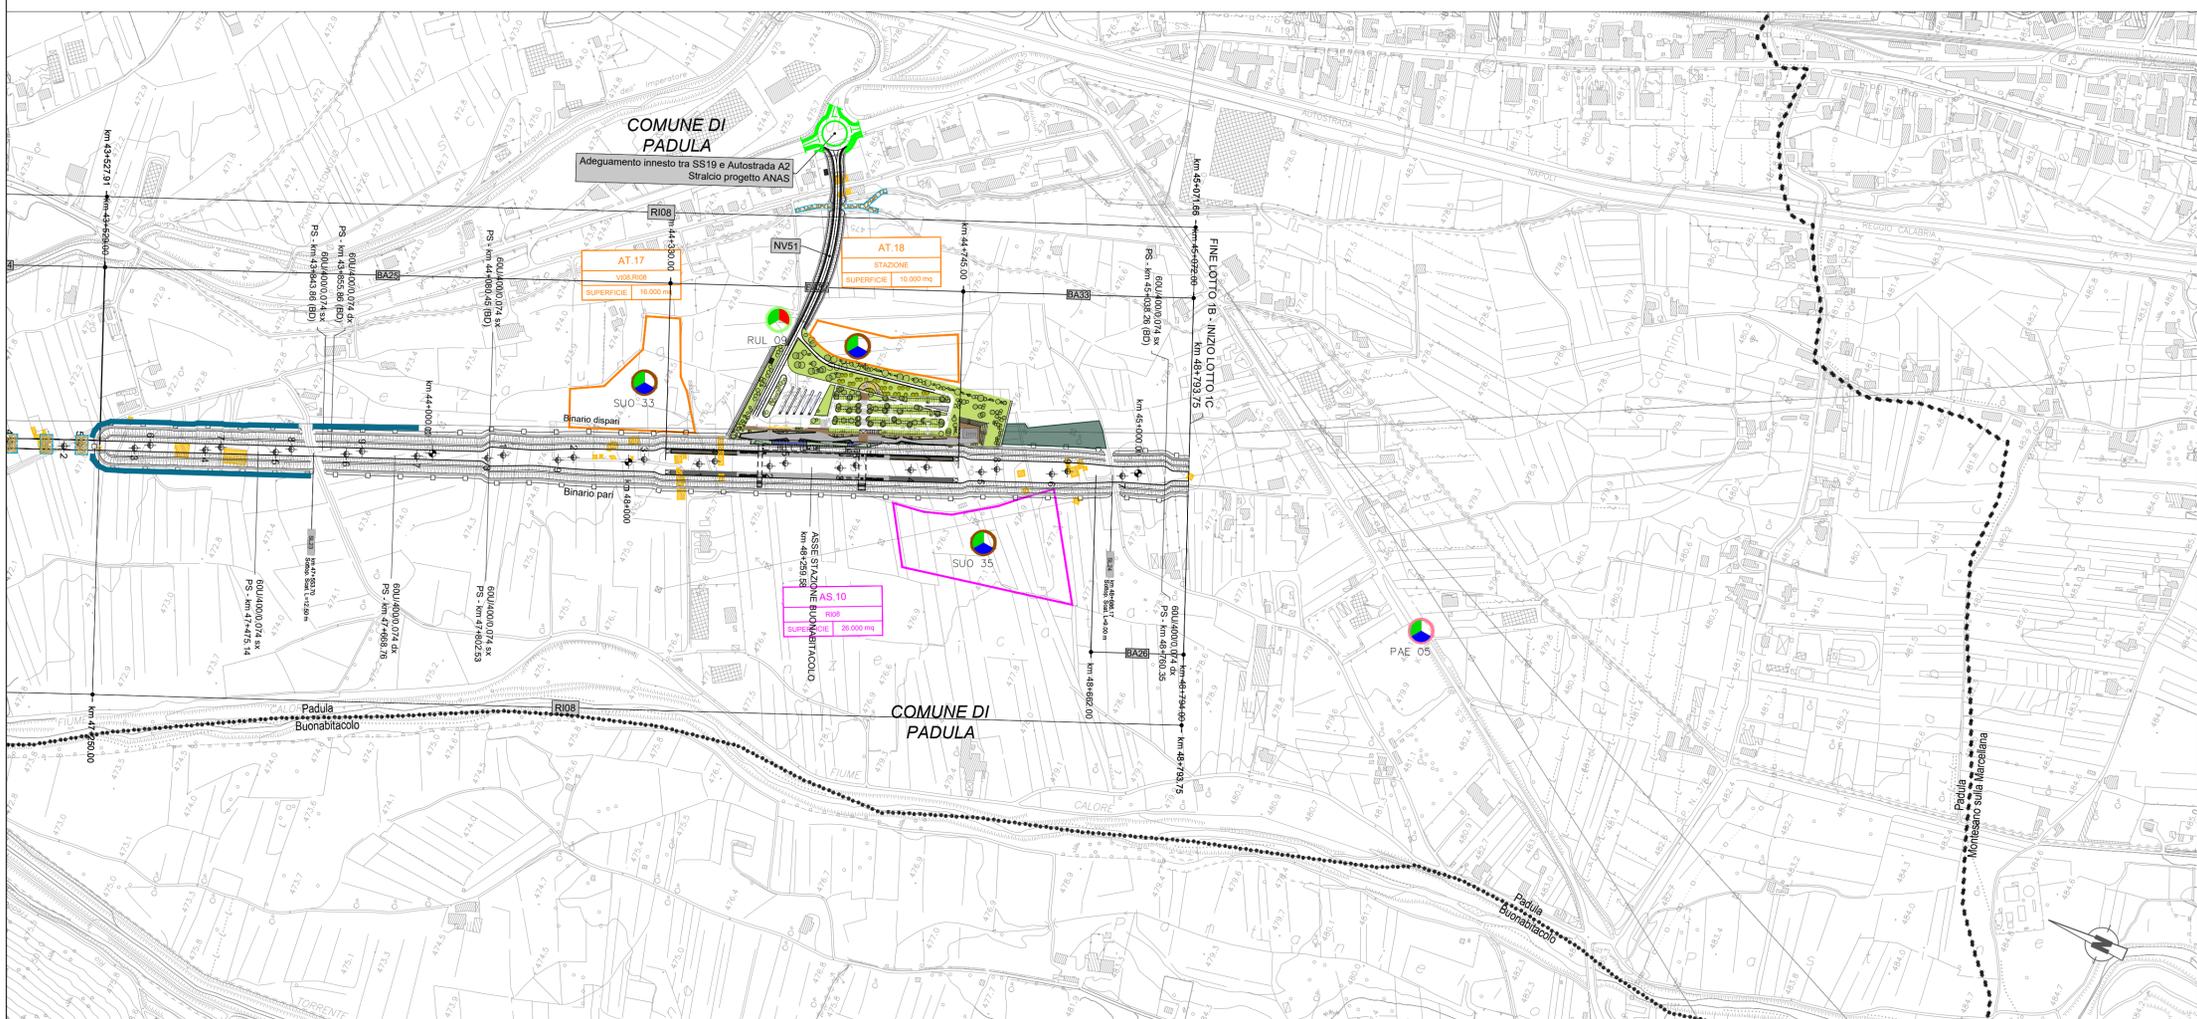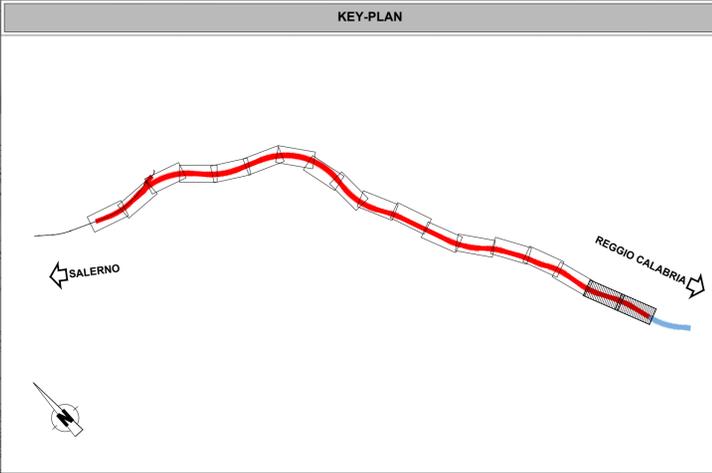

COMMITTENTE:

RFI
RETE FERROVIARIA ITALIANA
GRUPPO FERROVIE DELLO STATO ITALIANE

PROGETTAZIONE:

ITALFERR
GRUPPO FERROVIE DELLO STATO ITALIANE

U.O. ARCHITETTURA, AMBIENTE E TERRITORIO
S.O. AMBIENTE ED ENERGY SAVING

PROGETTO DI FATTIBILITA' TECNICA ED ECONOMICA

LINEA SALERNO – REGGIO CALABRIA
NUOVA LINEA AV SALERNO – REGGIO CALABRIA
LOTTO 1 BATTIPAGLIA – PRAIA
LOTTO 1B ROMAGNANO–BUONABITACOLO

PIANO DI MONITORAGGIO AMBIENTALE
Planimetria localizzazione punti di misura – tav. 9 di 9

SCALA:
1: 5.000

COMMESSA	LOTTO	FASE	ENTE	TIPO DOC.	OPERA/DISCIPLINA	PROGR.	REV.
RC2A	B1	R	22	P5	MA0000	009	C

Rev.	Descrizione	Redatto	Data	Verificato	Data	Approvato	Data	Autorizzato	Data
A	Emissione esecutiva	ATI Spingola - Benvenuto MPA - Tunnel Consult	Gennaio 2021	G. Tucco	Gennaio 2021	I. D'Amore	Gennaio 2021	G. Esposito	Ottobre 2023
B	Emissione esecutiva	Francesca Tamburini	Luglio 2023	G. Dajelli	Luglio 2023	I. D'Amore	Luglio 2023		
C	Emissione esecutiva	L. Colicchio	Ottobre 2023	G. Dajelli	Ottobre 2023	I. D'Amore	Ottobre 2023		

File:RC2AB1R22P5MA000009C

n. Elab.: