

LEGENDA



	CB - CANTIERE BASE		DT - DEPOSITO TEMPORANEO		LINEA FERROVIARIA ESISTENTE
	CO - CANTIERE OPERATIVO		CT - CANTIERE PER ATTREZZAGGIO TECNOLOGICO		LINEA FERROVIARIA IN PROGETTO
	AT - AREA TECNICA		DEMOLIZIONI		LINEA ALTA VELOCITA'
	AS - AREA DI STOCCAGGIO		AREA DI LAVORO		CONFINI COMUNALI
	CA - CANTIERE ARMAMENTO				

PUNTI DI MONITORAGGIO

Simbolo	Descrizione	Simbolo	Descrizione
	ASU - ACQUE SUPERFICIALI		CEM - CAMPI ELETTRMAGNETICI
	ASO - ACQUE SOTTERRANEE		VIL - VIBRAZIONI CANTIERE LINEA
	ATC - ATMOSFERA CANTIERE		VIF - VIBRAZIONI ESERCIZIO
	SUO - SUOLO E SOTTOSUOLO		PAE - PAESAGGIO
	RUC - RUMORE CANTIERE		VEG - VEGETAZIONE
	RUL - RUMORE CANTIERE IN LINEA		FAU - FAUNA
	RUF - RUMORE FERROVIARIO		

FASI DI MONITORAGGIO

	ANTE OPERAM		CORSO D'OPERA		POST OPERAM
--	-------------	--	---------------	--	-------------

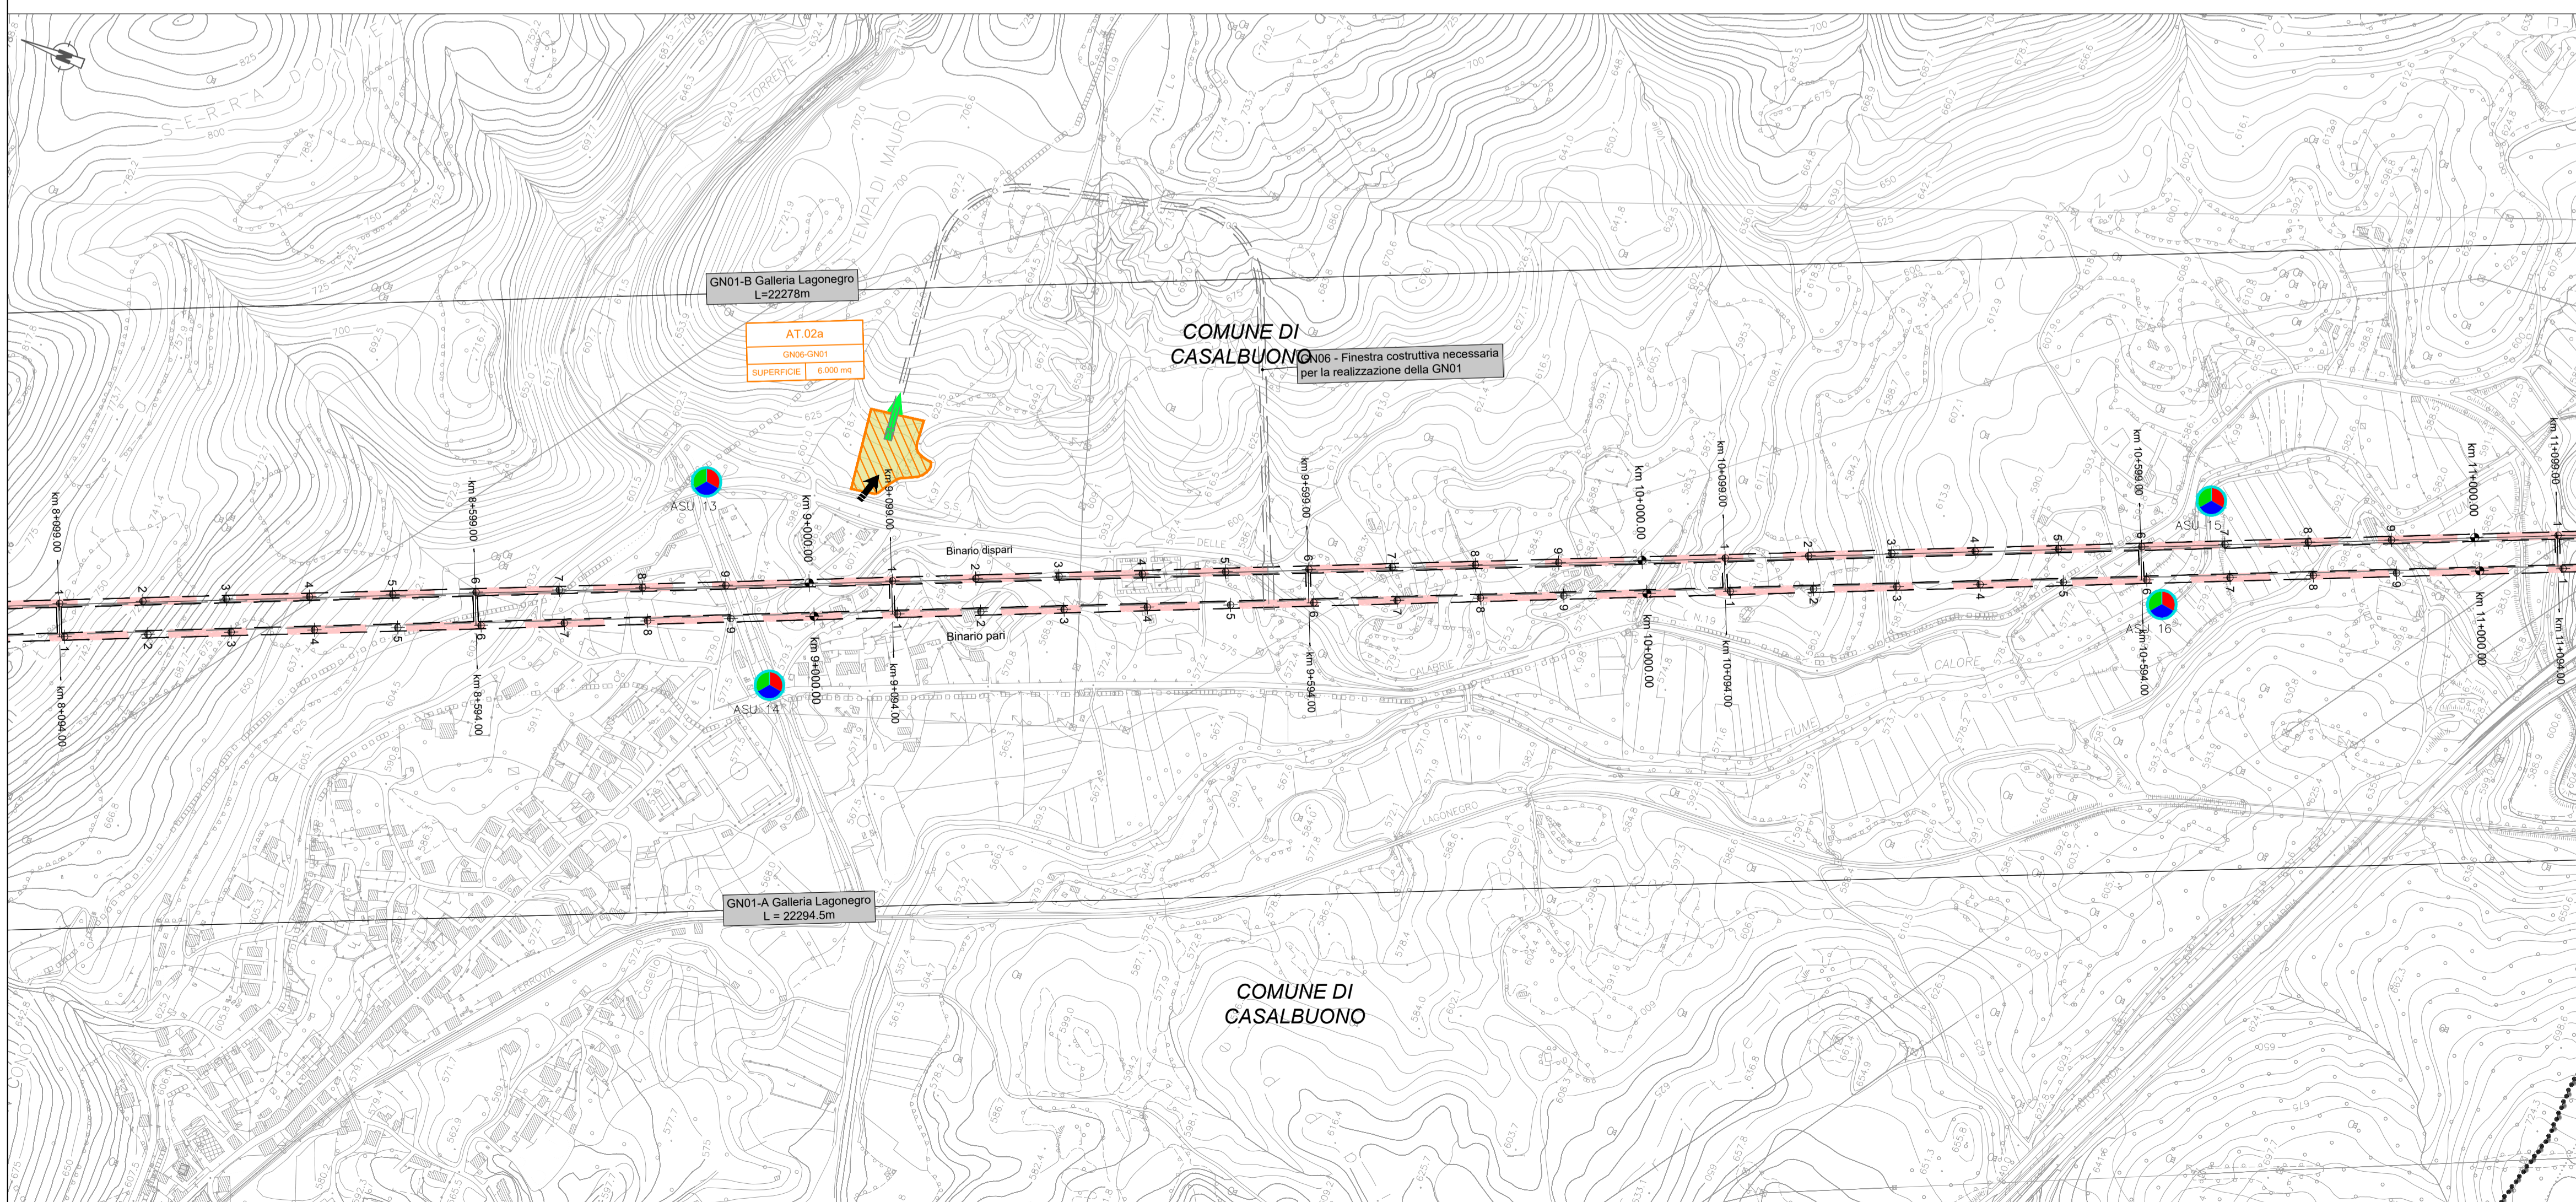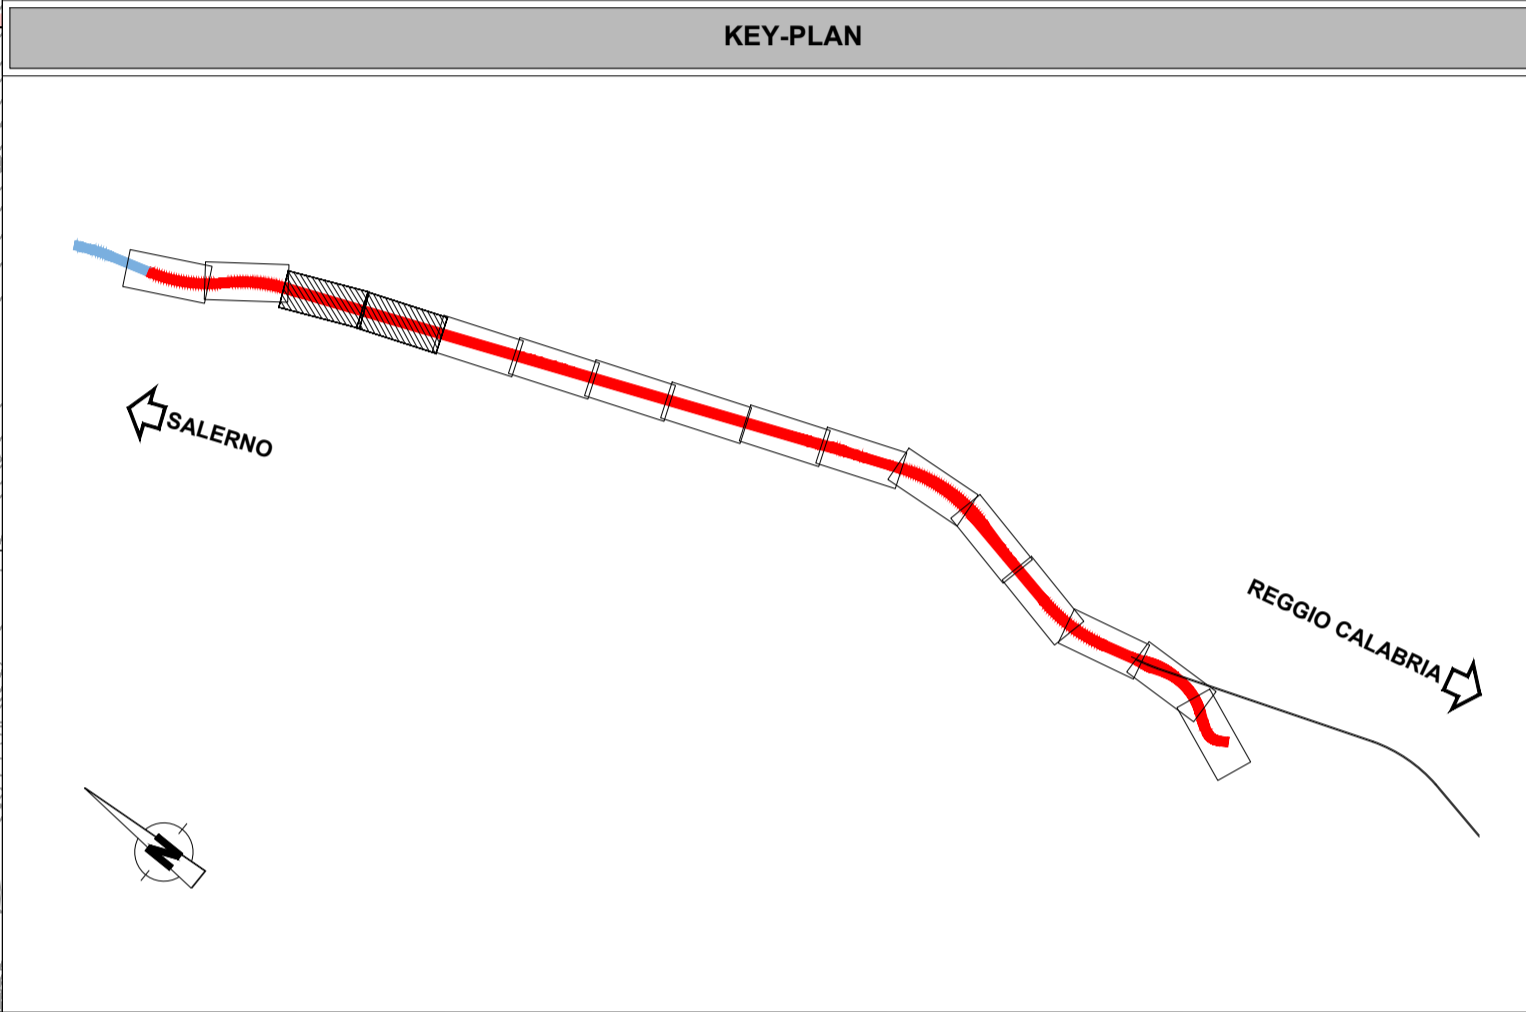

COMMITTENTE:

PROGETTAZIONE:

U.O. ARCHITETTURA, AMBIENTE E TERRITORIO
S.O. AMBIENTE ED ENERGY SAVING

PROGETTO DI FATTIBILITA' TECNICA ED ECONOMICA

LINEA SALERNO – REGGIO CALABRIA
NUOVA LINEA AV SALERNO – REGGIO CALABRIA
LOTTO 1 BATTIPAGLIA – PRAIA
LOTTO 1C BUONABITACOLO – PRAIA

PIANO DI MONITORAGGIO AMBIENTALE
 Planimetria localizzazione punti di misura – tav. 2 di 8

SCALA: 1: 5.000

COMMESSA LOTTO FASE ENTE TIPO DOC. OPERA/DISCIPLINA PROGR. REV.

RC2A C1 R 22 P5 MA0000 002 B

Rev.	Descrizione	Redatto	Data	Verificato	Data	Approvato	Data	Autorizzato Data
A	Emissione esecutiva	ATI Siragusa - Ambiente MPA - Funnel Consult	Gennaio 2021	G. Tucci	Gennaio 2021	I. D'Amore	Gennaio 2021	C. Escatoli Luglio 2023
B	Emissione esecutiva	L. Grillo	Luglio 2023	G. Dajelli	Luglio 2023	L. Grillo	Luglio 2023	ITA FERR S.p.A. Direttore Ambientale G. Dajelli

File:RC2AC1R22P5MA000002B n. Elab.: