

LAYOUT 11



LEGENDA

- LINEA FERROVIARIA IN PROGETTO
- LINEA ALTA VELOCITA'
- CONFINI COMUNALI
- CB - CANTIERE BASE
- CO - CANTIERE OPERATIVO
- AT - AREA TECNICA
- AS - AREA DI STOCCAGGIO
- CA - CANTIERE ARMAMENTO

LEGENDA VINCOLI E TUTELE

- AREE A TUTELA PAESISTICA INDIVIDUATE PER DECRETO MINISTERIALE AI SENSI DELL'ART. 136 DEL D.LGS 42/2004 E S.M.I.
- AREE A TUTELA PAESISTICA INDIVIDUATE PER LEGGE AI SENSI DELL'ART. 142 DEL D.LGS 42/2004 E S.M.I.:
 - i fiumi, i torrenti, i corsi d'acqua (lett. c)
 - i parchi e le riserve nazionali o regionali, nonché i territori di protezione esterna dei parchi (lett. f)
 - i territori coperti da foreste e da boschi (lett. g)
 - aree gravate da usi civici (lett. h)
 - le zone di interesse archeologico vincolate (lett. m)
 - le zone di interesse archeologico indicizzate (lett. n)
- PRESENZE ARCHEOLOGICHE E VINCOLI ARCHEOLOGICI
 - Vincoli archeologici
- PAESAGGI DI ALTO VALORE AMBIENTALE E CULTURALE (ELEVATO PREGIO PAESAGGISTICO) INDIVIDUATI DALLA REGIONE CAMPANIA:
 - I territori compresi in una fascia di 1.000 metri dalle sponde dei seguenti corsi d'acqua, ove non già tutelati: Sarno, Solofrana, Pientino, Tusciano, Sele, Calore Salernitano, Tanagro, Alento, Lambro, Mingardo, Bussentino, Bussentino.
 - Sito UNESCO "Parco Nazionale del Cilento e Vallo di Diano, con i siti archeologici di Paestum, Velia e la Certosa di Padula"
 - Aree percorse dal fuoco

Vincolo idrogeologico (R.D. n. 3267/1923)
 Il Lotta 1B rientra per le parti che si sviluppano all'interno di aree soggette al vincolo idrogeologico.
 Per il Lotta 1C, le parti all'aperto rientrano all'interno del vincolo idrogeologico ad eccezione del tratto che si sviluppa dalla chilometrica 28+400 fino alla chilometrica 28+800.

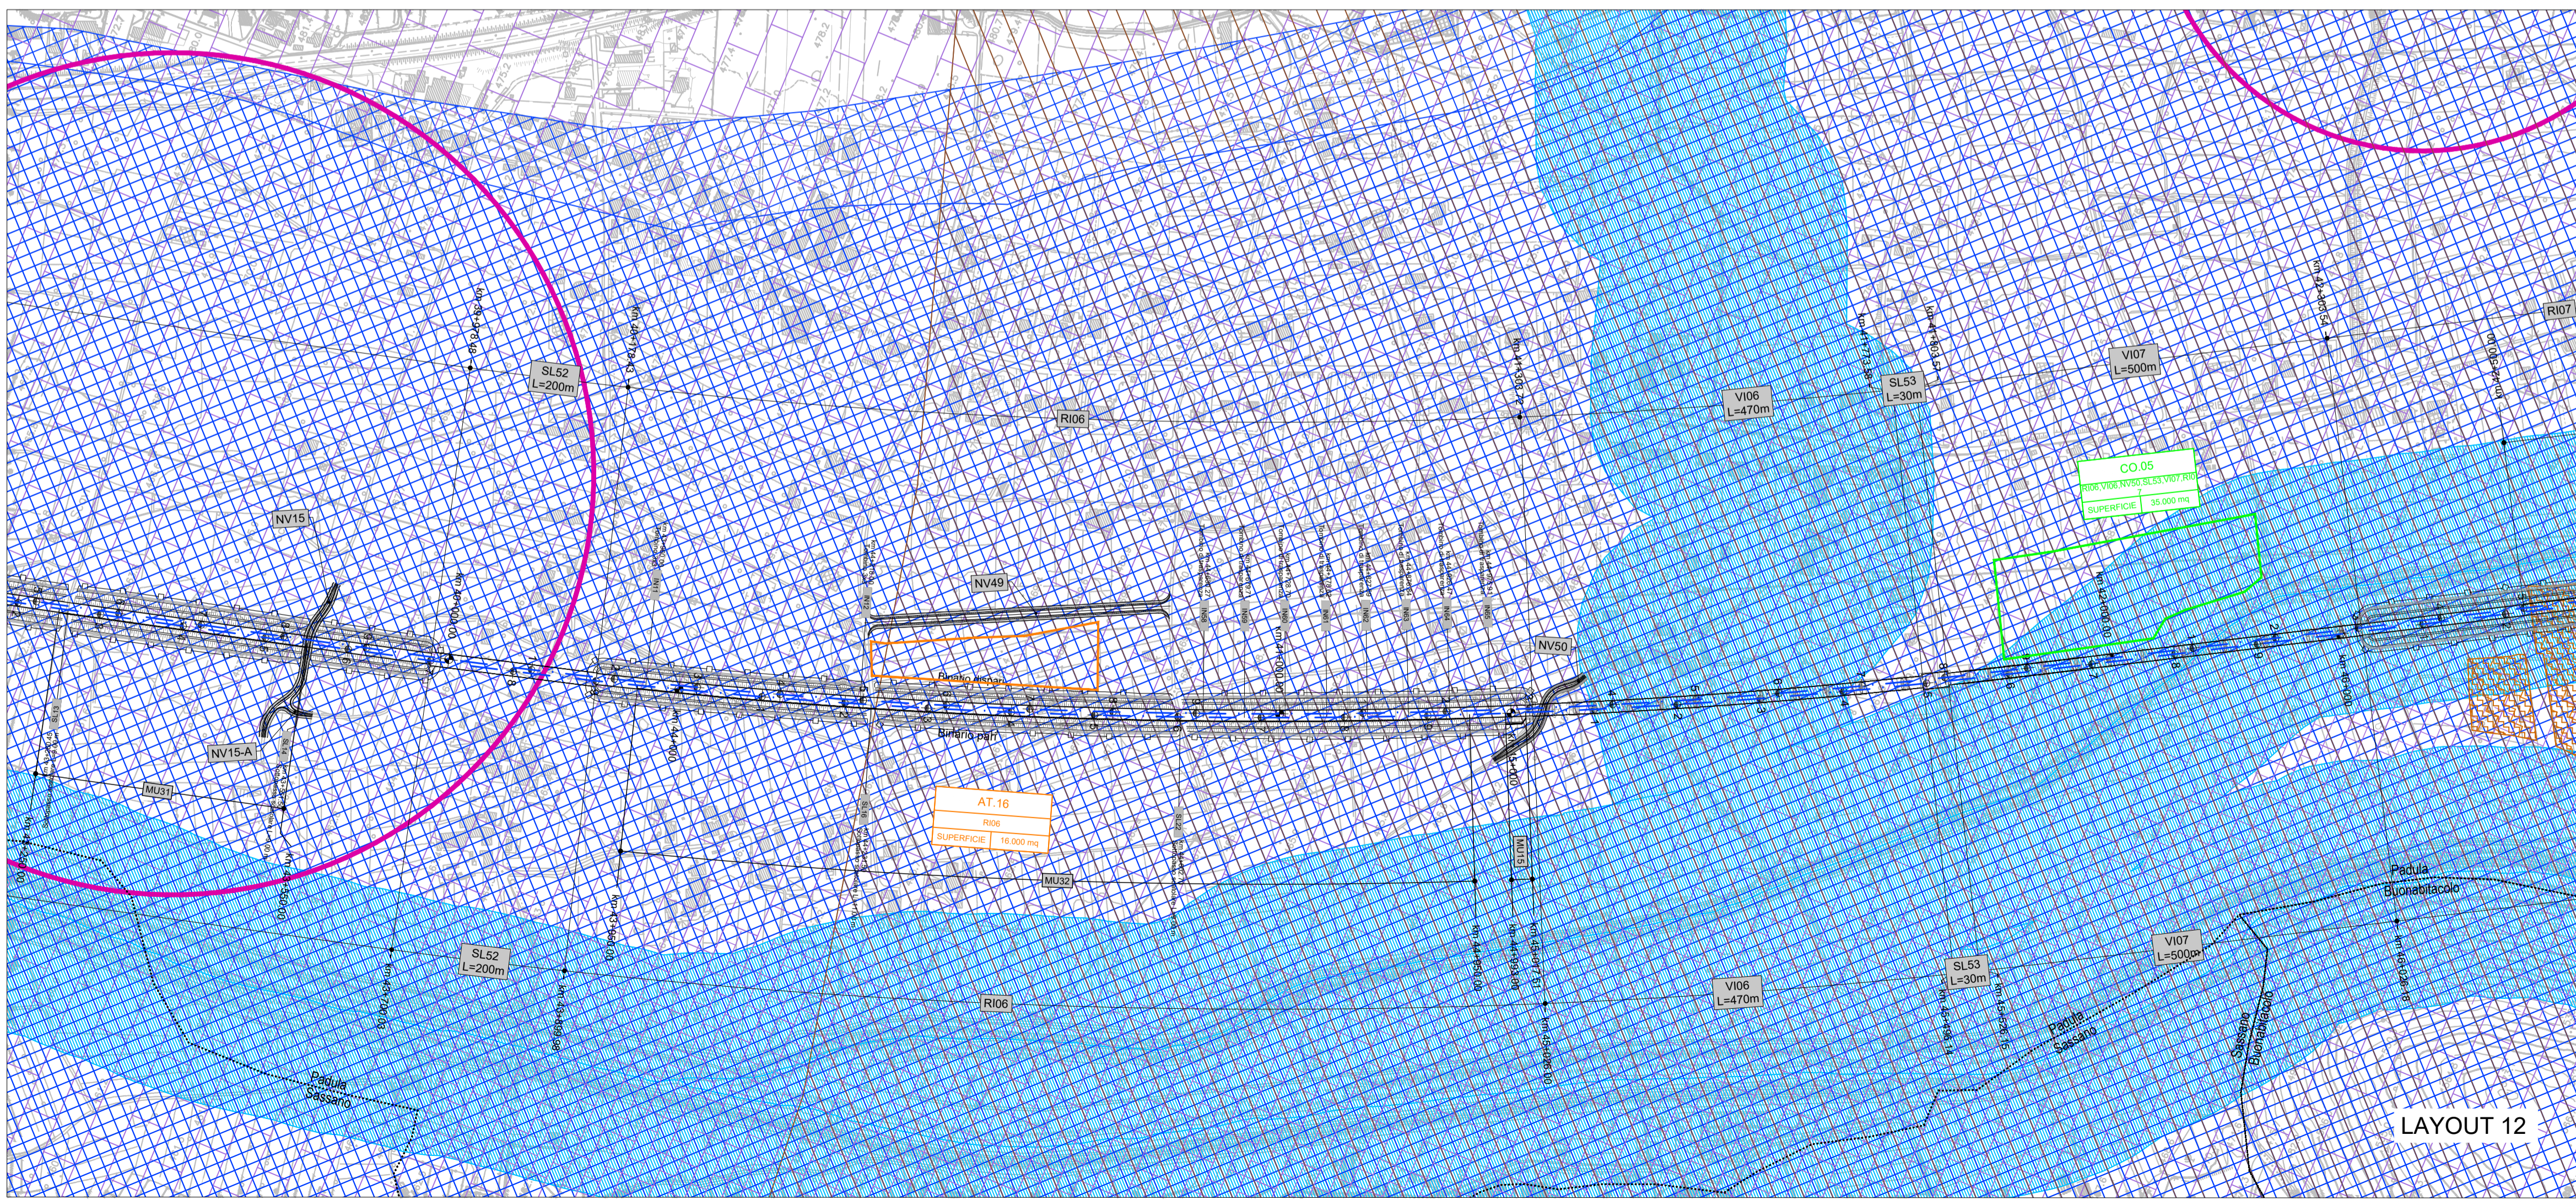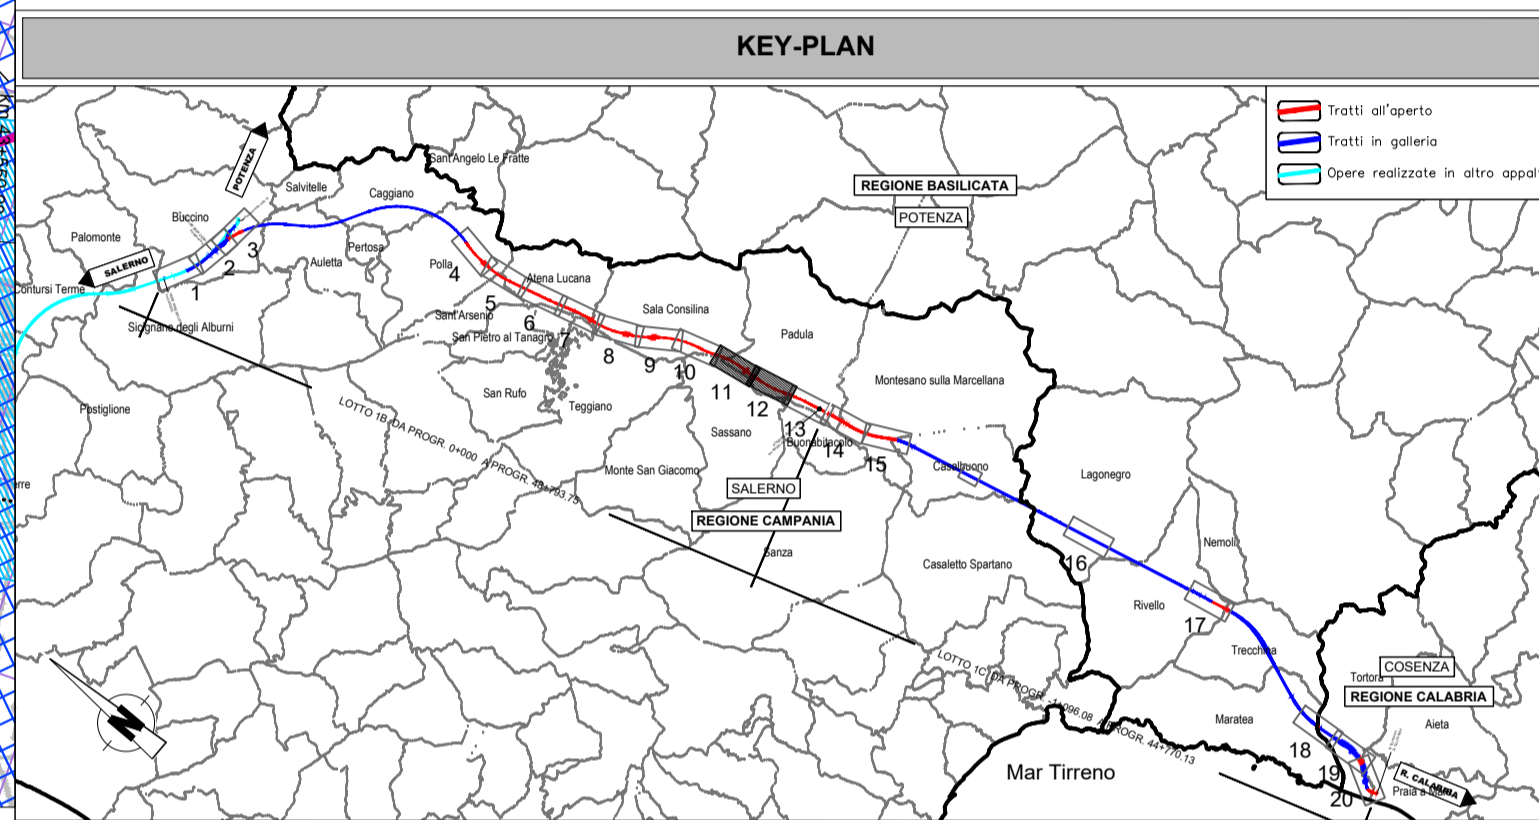

LAYOUT 12

COMMITTENTE:

RFI
 RETE FERROVIARIA ITALIANA
 GRUPPO FERROVIE DELLO STATO ITALIANE

PROGETTAZIONE:

ITALFERR
 GRUPPO FERROVIE DELLO STATO ITALIANE

U.O. ARCHITETTURA, AMBIENTE E TERRITORIO
S.O. AMBIENTE ED ENERGY SAVING

PROGETTO DI FATTIBILITA' TECNICA ED ECONOMICA

LINEA SALERNO – REGGIO CALABRIA
NUOVA LINEA AV SALERNO – REGGIO CALABRIA
LOTTO 1 BATTIPAGLIA – PRAIA

ELABORATI GENERALI LOTTO 1B ROMAGNANO-BUONABITACOLO E LOTTO 1C BUONABITACOLO-PRAIA

RELAZIONE PAESAGGISTICA AI SENSI DEL DPCM 12/12/2005
 Carta dei vincoli e delle tutele - tav. 7 di 10 (Provincia di Salerno)

SCALA:
1:5.000

COMMESSA LOTTO FASE ENTE TIPO DOC. OPERA/DISCIPLINA PROGR. REV.

R C 2 A 0 1 R 2 2 N 5 1 M 0 0 2 0 0 6 C

Rev.	Descrizione	Redatto	Data	Verificato	Data	Approvato	Data	Autorizzato	Data
A	Emissione esecutiva	M. Imbriani - F. Tamburini	Gennaio 2022	G. Tuoci - G. Dagelli	Gennaio 2022	I. D'Amore	Gennaio 2022	C. Encolanti	Ottobre 2023
B	Emissione esecutiva	F. Tamburini - V. Nasimbeni	Luglio 2023	G. Dagelli - G. Dagelli	Luglio 2023	I. D'Amore	Luglio 2023		
C	Emissione esecutiva	V. Nasimbeni - G. Tuoci	Ottobre 2023	G. Dagelli - G. Tuoci	Ottobre 2023	I. D'Amore	Ottobre 2023		

File: RC2A01R22N5IM002006C n. Elab.: