

### LEGENDA

**PROGETTO INFRASTRUTTURALE**

- Tratti allo scoperto
- Tratti in galleria
- Altro appalto
- Tratti in viadotto
- Confini Comunali

**ELEMENTI DELLA MORFOLOGIA E DELLA VISUALITA'**

**AMBITO DI VISUALITA'**

- 500 m
- 1000 m
- 1500 m

**CARATTERI DEL PAESAGGIO**

- Paesaggio urbanizzato
- Paesaggio boschivo
- Paesaggio seminativo e prativo
- Paesaggio fluviale e acquatico

**ELEMENTI DEL PAESAGGIO**

- Borghi storici
- Corsi d'acqua
- Linea storica

**PERCETTORI**


- Elementi dinamici di percezione (viabilità locale, etc.)
- Elementi statici di percezione (edifici isolati, nuclei abitati, etc.)
- Elementi di pregio storico ed archeologico

**RIPRSE FOTOGRAFICHE**

- Coni visuali e riferimenti fotografici

**INTENSITA' DEGLI EFFETTI DELL'OPERA CLASSIFICAZIONE**

- Nulla
- Basso
- Medio - Basso
- Medio
- Medio - Alto
- Alto
- Galleria naturale

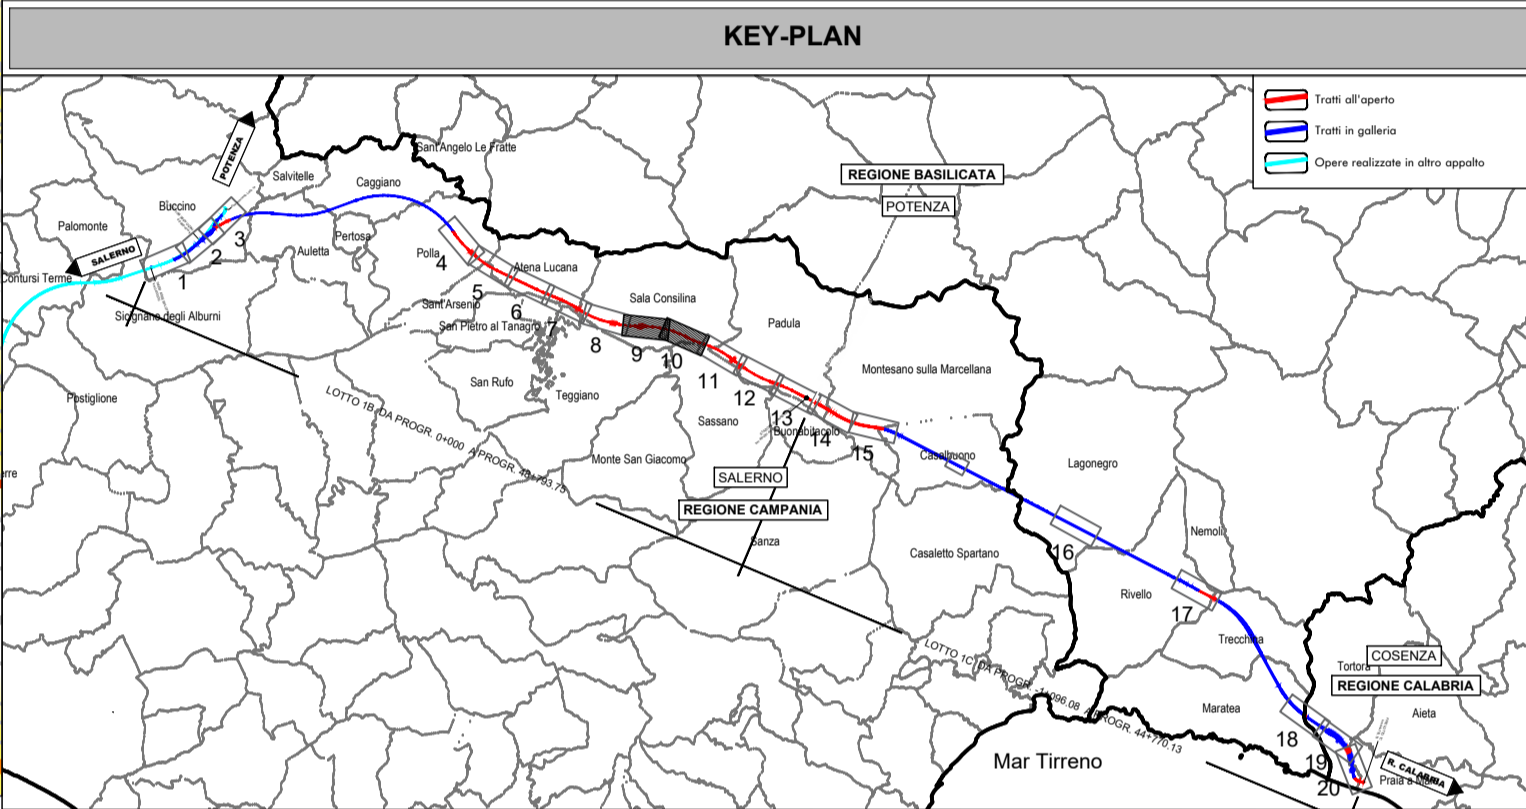

COMMITTENTE: **RFI** RETE FERROVIARIA ITALIANA GRUPPO FERROVIE DELLO STATO ITALIANE

PROGETTAZIONE: **ITALFERR** GRUPPO FERROVIE DELLO STATO ITALIANE

**U.O. ARCHITETTURA, AMBIENTE E TERRITORIO**  
**S.O. AMBIENTE ED ENERGY SAVING**

**PROGETTO DI FATTIBILITA' TECNICA ED ECONOMICA**

**LINEA SALERNO – REGGIO CALABRIA**  
**NUOVA LINEA AV SALERNO – REGGIO CALABRIA**  
**LOTTO 1 BATTIPAGLIA – PRAIA**

ELABORATI GENERALI LOTTO 1B ROMAGNANO-BUONABITACOLO E LOTTO 1C BUONABITACOLO-PRAIA

RELAZIONE PAESAGGISTICA AI SENSI DEL DPCM 12/12/2005  
 Carta della struttura del paesaggio e della visualità - Tavola 5 di 10 (Provincia di Salerno)

SCALA: 1:5.000

| COMMESSA | LOTTO | FASE | ENTE | TIPO DOC. | OPERA/DISCIPLINA | PROGR. | REV. |
|----------|-------|------|------|-----------|------------------|--------|------|
| RC2A     | 01    | R    | 22   | N5        | 1M0002           | 015    | B    |

| Rev. | Descrizione         | Redatto   | Data         | Verificato               | Data         | Approvato  | Data         | Autorizzato Data           |
|------|---------------------|---|--------------|--------------------------|--------------|------------|--------------|----------------------------|
| A    | Emissione esecutiva | ATI Ing. Proietti<br>ATA - L. Janni<br>F. Tamburini | Gennaio 2022 | G. Tucci<br>G. Dagli     | Gennaio 2022 | I. D'Amore | Gennaio 2022 | C. Escobedo<br>Luglio 2023 |
| B    | Emissione esecutiva | F. Tamburini  | Luglio 2023  | G. Dagli<br>M. Scaramone | Luglio 2023  | I. D'Amore | Luglio 2023  |                            |

File: RC2A01R22N5IM0002015B n. Elab.: