

**LEGENDA**

**PROGETTO INFRASTRUTTURALE**

- Tratti allo scoperto
- Tratti in viadotto
- Tratti in galleria
- Confini Comunali
- Altro appalto

**ELEMENTI DELLA MORFOLOGIA E DELLA VISUALITA'**

**AMBITO DI VISUALITA'**

- 500 m
- 1000 m
- 1500 m

**CARATTERI DEL PAESAGGIO**

- Paesaggio urbanizzato
- Paesaggio boschivo
- Paesaggio seminativo e prato
- Paesaggio fluviale e acquatico

**ELEMENTI DEL PAESAGGIO**

- Borghi storici
- Corsi d'acqua
- Linea storica

**PERCETTORI**



- Elementi dinamici di percezione (viabilità locale, etc.)
- Elementi statici di percezione (edifici isolati, nuclei abitati, etc.)
- Elementi di pregio storico ed archeologico

**RIPRSE FOTOGRAFICHE**

- Coni visuali e riferimenti fotografici

**INTENSITA' DEGLI EFFETTI DELL'OPERA CLASSIFICAZIONE**

- Nulla
- Basso
- Medio - Basso
- Medio
- Medio - Alto
- Alto
- Galleria naturale

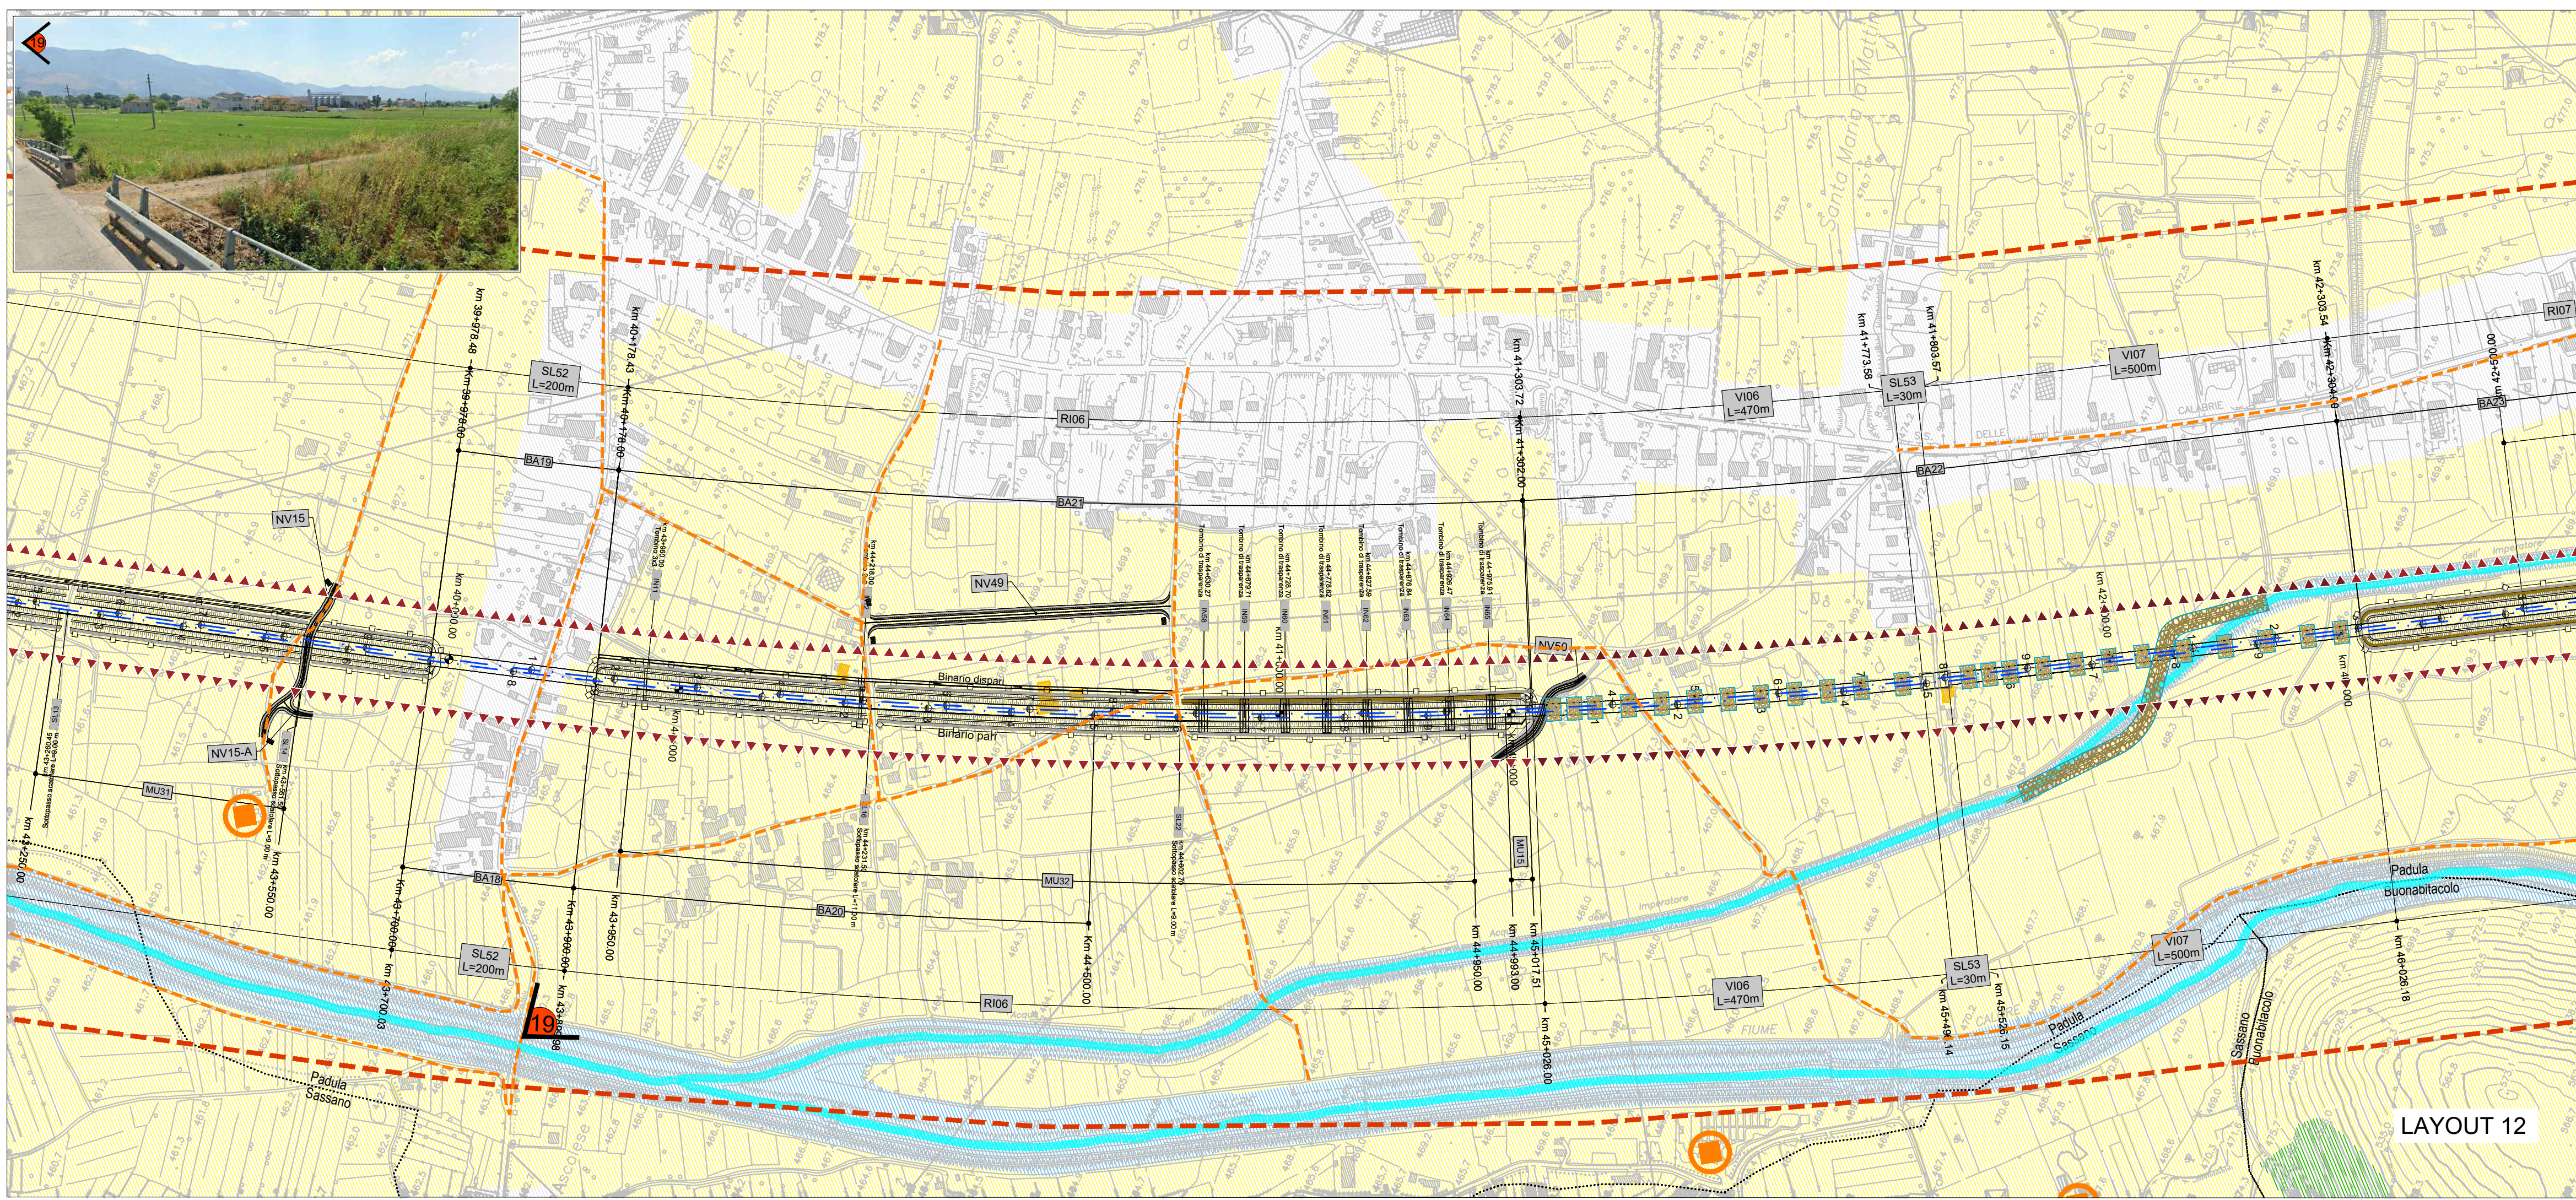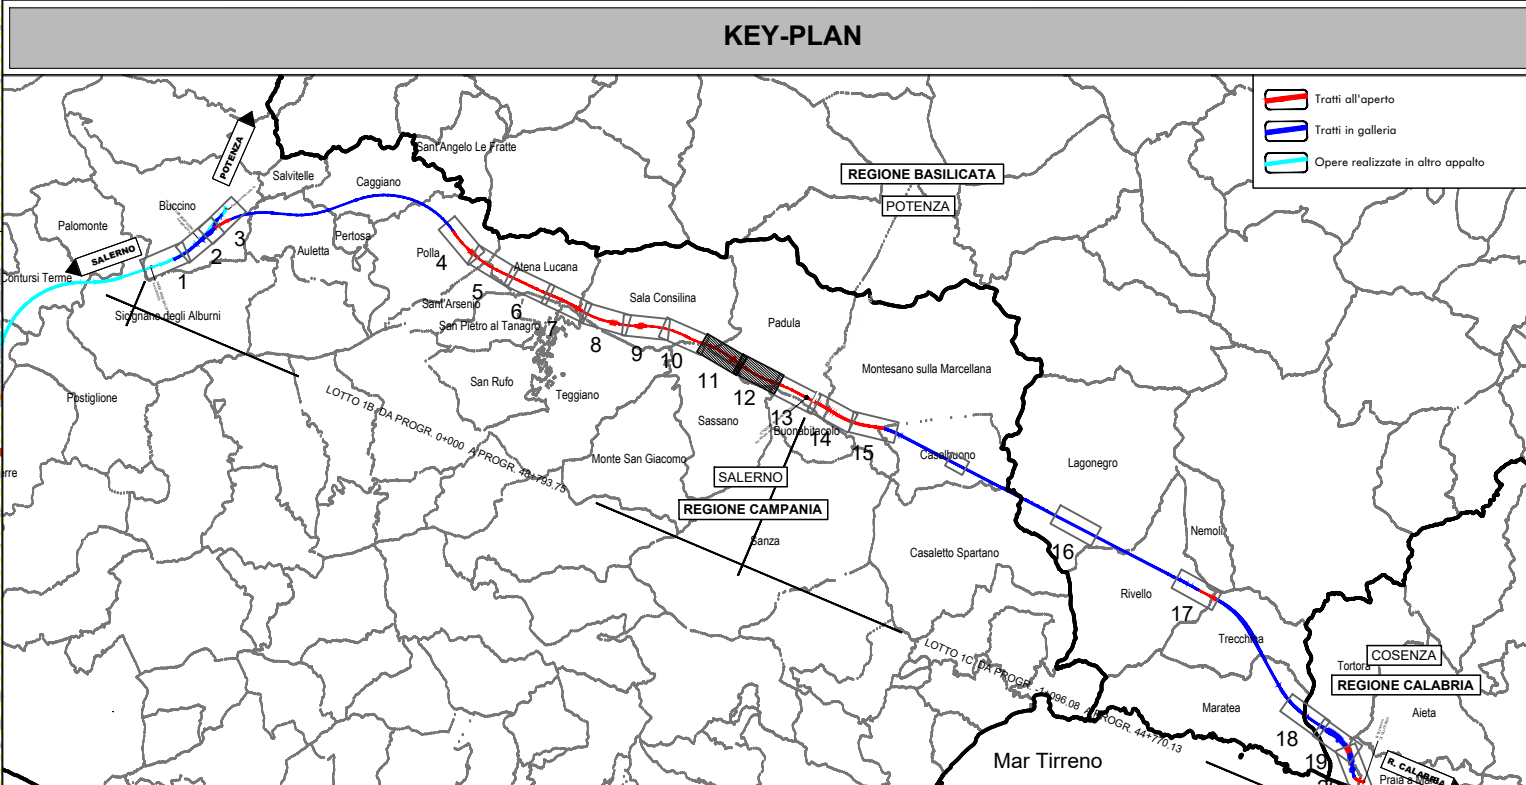

COMMITTENTE: **RFI RETE FERROVIARIA ITALIANA GRUPPO FERROVIE DELLO STATO ITALIANE**

PROGETTAZIONE: **ITALFERR GRUPPO FERROVIE DELLO STATO ITALIANE**

**U.O. ARCHITETTURA, AMBIENTE E TERRITORIO**  
**S.O. AMBIENTE ED ENERGY SAVING**

**PROGETTO DI FATTIBILITA' TECNICA ED ECONOMICA**

**LINEA SALERNO – REGGIO CALABRIA**  
**NUOVA LINEA AV SALERNO – REGGIO CALABRIA**  
**LOTTO 1 BATTIPAGLIA – PRAIA**

ELABORATI GENERALI LOTTO 1B ROMAGNANO-BUONABITACOLO E LOTTO 1C BUONABITACOLO-PRAIA

RELAZIONE PAESAGGISTICA AI SENSI DEL DPCM 12/12/2005  
Carta della struttura del paesaggio e della visualità - Tavola 6 di 10 (Provincia di Salerno)

SCALA: **1:5.000**

COMMESSA	LOTTO	FASE	ENTE	TIPO DOC.	OPERA/DISCIPLINA	PROGR.	REV.
RC2A	01	R	22	N5	1M0002	016	B

Rev.	Descrizione	Redatto	Data	Verificato	Data	Approvato	Data	Autorizzato Data
A	Emissione esecutiva	RFI - Ing. ...	Gen 2022	G. Tuoi	Gen 2022	I. D'Amore	Gen 2022	C. Esposito Lug 2023
B	Emissione esecutiva	F. Tamburini	Lug 2023	G. Dagelli	Lug 2023	I. D'Amore	Lug 2023	

File: RC2A01R22N5IM0002016B n. Elab.: