

### LEGENDA

**ALTERNATIVE DI PROGETTO**  
 LOTTO 1B

- Soluzione "A"
- Soluzione "B"
- Soluzione "C"
- Soluzione "D"
- Buffer (500m) Soluzione "A"
- Buffer (500m) Soluzione "B"
- Buffer (500m) Soluzione "C"
- Buffer (500m) Soluzione "D"

**TIPOLOGIA DI INTERVENTO**


- Tratto all'aperto
- Tratto in galleria
- Linea esistente
- Confine comunali
- Fiumi, torrenti
- Centri abitati

**PATRIMONIO PAESAGGISTICO E CULTURALE**

- Sito UNESCO Parco Nazionale del Cilento e Vallo di Diano con i siti archeologici di Paestum, Velia e la Certosa di Padula
- Aree a tutela paesistica individuate per decreto ministeriale - art. 136 D.Lgs 42/2004
- Beni Culturali - art. 10 D.Lgs 42/2004
- Elementi storico-culturali (Santuari, luoghi di culto, ecc...)
- Zone di interesse archeologico siti indiziati (lett. m) - art. 142 D.Lgs 42/2004
- Zone di interesse archeologico ambiti di interesse (lett. m) - art. 142 D.Lgs 42/2004
- Nuclei urbani e storici
- Elementi naturalistici-ambientali (grotte, ecc...)

La simbologia aperto/galleria sarà comune a tutte le alternative che saranno distinte per colore assegnato

FONTI: Regione Campania dati forniti da settore pianificazione strategica, sistemi culturali ed urbanistica della Provincia di Salerno. Regione Basilicata: geocatalogo https://sdi.regione.basilicata.it/Catalogo/av/ita/search?tbl=sa. Regione Calabria: repertorio cartografico http://geoportal.regione.calabria.it/opendata

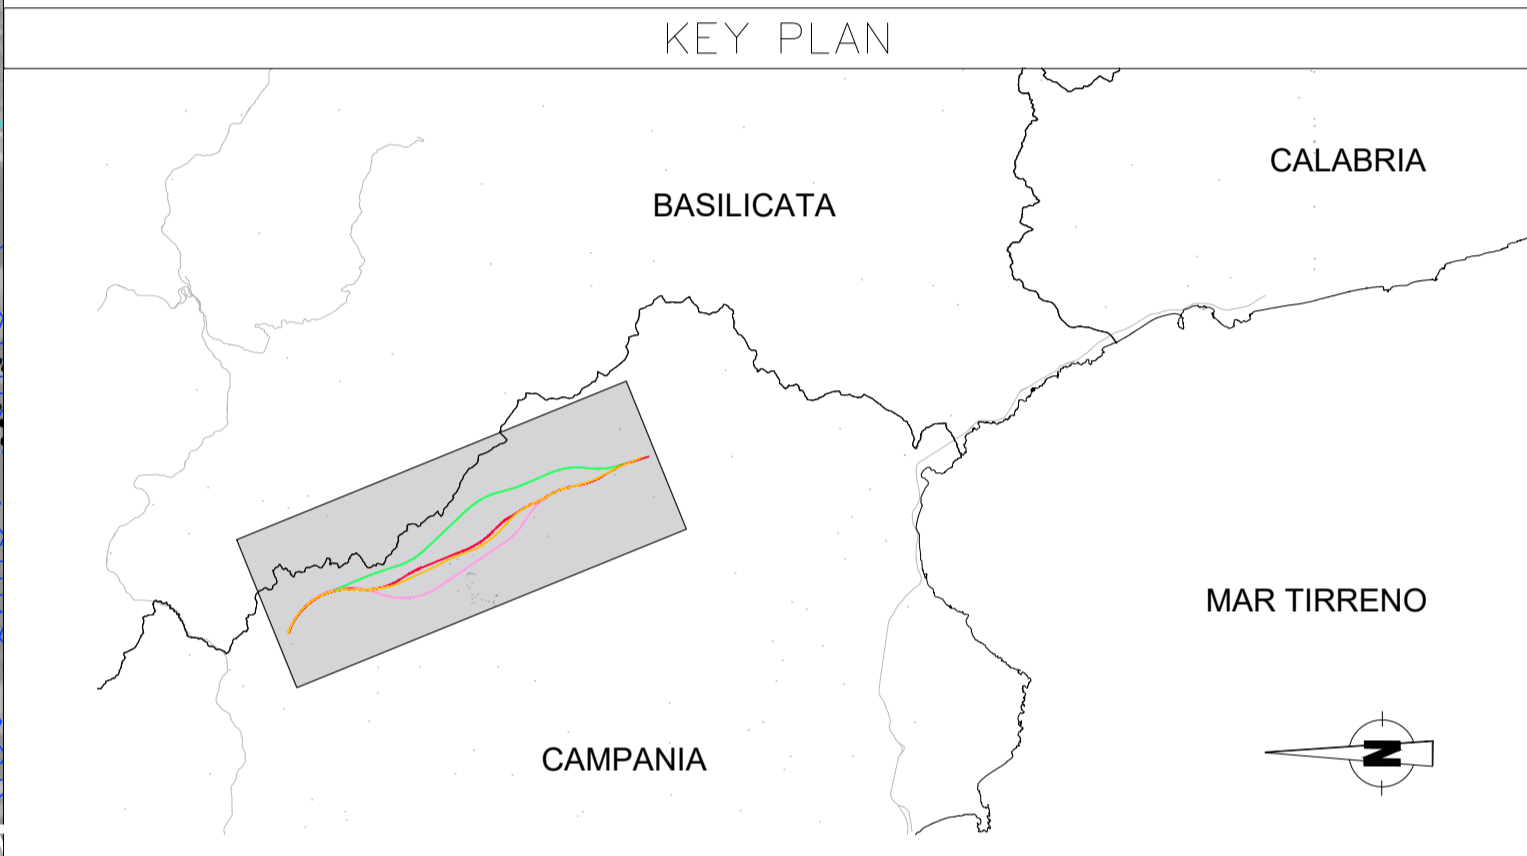

COMMITTENTE:

PROGETTAZIONE:

**U.O. ARCHITETTURA, AMBIENTE E TERRITORIO**  
**S.O. AMBIENTE ED ENERGY SAVING**

**PROGETTO DI FATTIBILITA' TECNICA ED ECONOMICA**

**LINEA SALERNO – REGGIO CALABRIA**  
**NUOVA LINEA AV SALERNO – REGGIO CALABRIA**  
**LOTTO 1 BATTIPAGLIA – PRAIA**

ELABORATI GENERALI LOTTO 1B ROMAGNANO–BUONABITACOLO E LOTTO 1C BUONABITACOLO–PRAIA

STUDIO DI IMPATTO AMBIENTALE  
 Corografia delle alternative: Elementi di pregio paesaggistico e culturale Lotto 1B

SCALA: 1:25.000

COMMESSA	LOTTO	FASE	ENTE	TIPO DOC.	OPERA/DISCIPLINA	PROGR.	REV.
RC2A	01	R	22	C2	SA00001	006	B

Rev.	Descrizione	Redatto	Data	Verificato	Data	Approvato	Data	Autorizzato Data
A	Emissione esecutiva	V. Nascimben	Settembre 2023	G. Diapoli	Settembre 2023	I. D'Amore	Settembre 2023	C. Enciotti Ottobre 2023
B	Emissione esecutiva	V. Nascimben	Ottobre 2023	G. Diapoli	Ottobre 2023	I. D'Amore	Ottobre 2023	

File:RC2A01R22C2SA0001006B n. Elab.: