


LEGENDA

- TIPOLOGIA DI INTERVENTO**
- Tratto all'aperto
 - Tratto in galleria
 - Linea esistente
 - Confine comunali
 - Fiumi, torrenti
- ALTERNATIVE DI PROGETTO**
- LOTTO 1B
- Soluzione "A"
 - Soluzione "B"
 - Soluzione "C"
 - Soluzione "C2"
 - Buffer (500m) Soluzione "A"
 - Buffer (500m) Soluzione "B"
 - Buffer (500m) Soluzione "C"
 - Buffer (500m) Soluzione "C2"
- La simbologia aperto/galleria sarà comune a tutte le alternative che saranno distinte per colore assegnato

- PATRIMONIO PAESAGGISTICO E CULTURALE**
- Sito UNESCO Parco Nazionale del Cilento e Vallo di Diano con i siti archeologici di Paestum, Velia e la Certosa di Padula
 - Aree a tutela paesistica individuate per decreto ministeriale - art. 136 D.Lgs 42/2004
 - Beni Culturali - art. 10 D.Lgs 42/2004
 - Elementi storico-culturali (Santuari, Luoghi religiosi, ecc.)
 - Nuclei urbani e storici
 - Zone di interesse archeologico siti indiziati (lett. m) - art. 142 D.Lgs 42/2004
 - Zone di interesse archeologico ambiti di interesse (lett. m) - art. 142 D.Lgs 42/2004
 - Boschi e foreste - art. 142 lett. g) D.Lgs. 42/2004
 - Elementi naturalistici-ambientali (grotte, Paesaggi dei Parchi Nazionali ecc...)

FONTI: Regione Campania :dati forniti da settore pianificazione strategica, sistemi culturali ed urbanistica della Provincia di Salerno. Regione Basilicata: geocatalogo <https://rsd.regione.basilicata.it/Catalogo/srv/ita/search?hl=ita>. Regione Calabria: repertorio cartografico <http://geoportale.regione.calabria.it/opendata>. I tematismi sono riportati per un buffer di 5 km al contorno delle alternative di progetto.

KEY PLAN

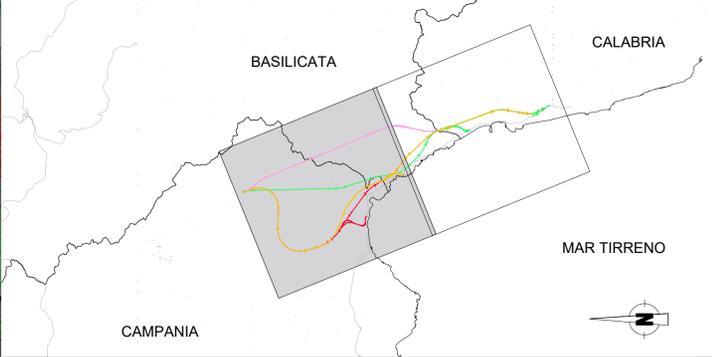

COMMITTENTE:

RFI
RETE FERROVIARIA ITALIANA
GRUPPO FERROVIE DELLO STATO ITALIANE

PROGETTAZIONE:

ITALFERR
GRUPPO FERROVIE DELLO STATO ITALIANE

U.O. ARCHITETTURA, AMBIENTE E TERRITORIO
S.O. AMBIENTE ED ENERGY SAVING

PROGETTO DI FATTIBILITA' TECNICA ED ECONOMICA

LINEA SALERNO – REGGIO CALABRIA
NUOVA LINEA AV SALERNO – REGGIO CALABRIA
LOTTO 1 BATTIPAGLIA – PRAIA

ELABORATI GENERALI LOTTO 1B ROMAGNANO–BUONABITACOLO E LOTTO 1C BUONABITACOLO–PRAIA

STUDIO DI IMPATTO AMBIENTALE
Corografia delle alternative: Elementi di pregio paesaggistico e culturali Lotto 1C - Tavola 1 di 2

SCALA:
1:50.000

COMMESSA	LOTTO	FASE	ENTE	TIPO DOC.	OPERA/DISCIPLINA	PROGR.	REV.
RC2A	01	R	22	C2	SA0001	007	A

Rev.	Descrizione	Redatto	Data	Verificato	Data	Approvato	Data	Autorizzato Data
A	Emissione esecutiva	V. Nasirben M. Ruffino	Settembre 2023	G. Dapelli	Settembre 2023	L. D'Amore	Settembre 2023	C. Encolani Settembre 2023

File: RC2A01R22C2SA0001007A

n. Elab.: