

**LEGENDA**

TIPOLOGIA DI INTERVENTO	ALTERNATIVE DI PROGETTO LOTTO 1B	
Tratto all'aperto	Soluzione "A"	Buffer (500m) Soluzione "A"
Tratto in galleria	Soluzione "B"	Buffer (500m) Soluzione "B"
Linea esistente	Soluzione "C"	Buffer (500m) Soluzione "C"
Confine comunali	Soluzione "C2"	Buffer (500m) Soluzione "C2"
Fiumi, torrenti		


La simbologia aperto/galleria sarà comune a tutte le alternative che saranno distinte per colore assegnato

**PATRIMONIO PAESAGGISTICO E CULTURALE**

Sito UNESCO Parco Nazionale del Cilento e Vallo di Diano con i siti archeologici di Paestum, Velia e la Certosa di Padula	Zone di interesse archeologico siti indiziati (lett. m) - art. 142 D.Lgs 42/2004
Aree a tutela paesistica individuate per decreto ministeriale - art. 136 D.Lgs 42/2004	Zone di interesse archeologico ambiti di interesse (lett. m) - art. 142 D.Lgs 42/2004
Beni Culturali - art. 10 D.Lgs 42/2004	Boschi e foreste - art. 142 lett. g) D.Lgs. 42/2004
Elementi storico-culturali (Santuari, Luoghi religiosi, ecc...)	Elementi naturalistici-ambientali (grotte, Paesaggi dei Parchi Nazionali ecc...)
Nuclei urbani e storici	

FONTI: Regione Campania :dati forniti da settore pianificazione strategica, sistemi culturali ed urbanistica della Provincia di Salerno. Regione Basilicata: geocatalogo <https://rsdi.regione.basilicata.it/Catalogo/srv/ita/search?hl=ita> - Regione Calabria: repertorio cartografico <http://geoportale.regione.calabria.it/operdata>. I tematismi sono riportati per un buffer di 5 km al contorno delle alternative di progetto.

**KEY PLAN**

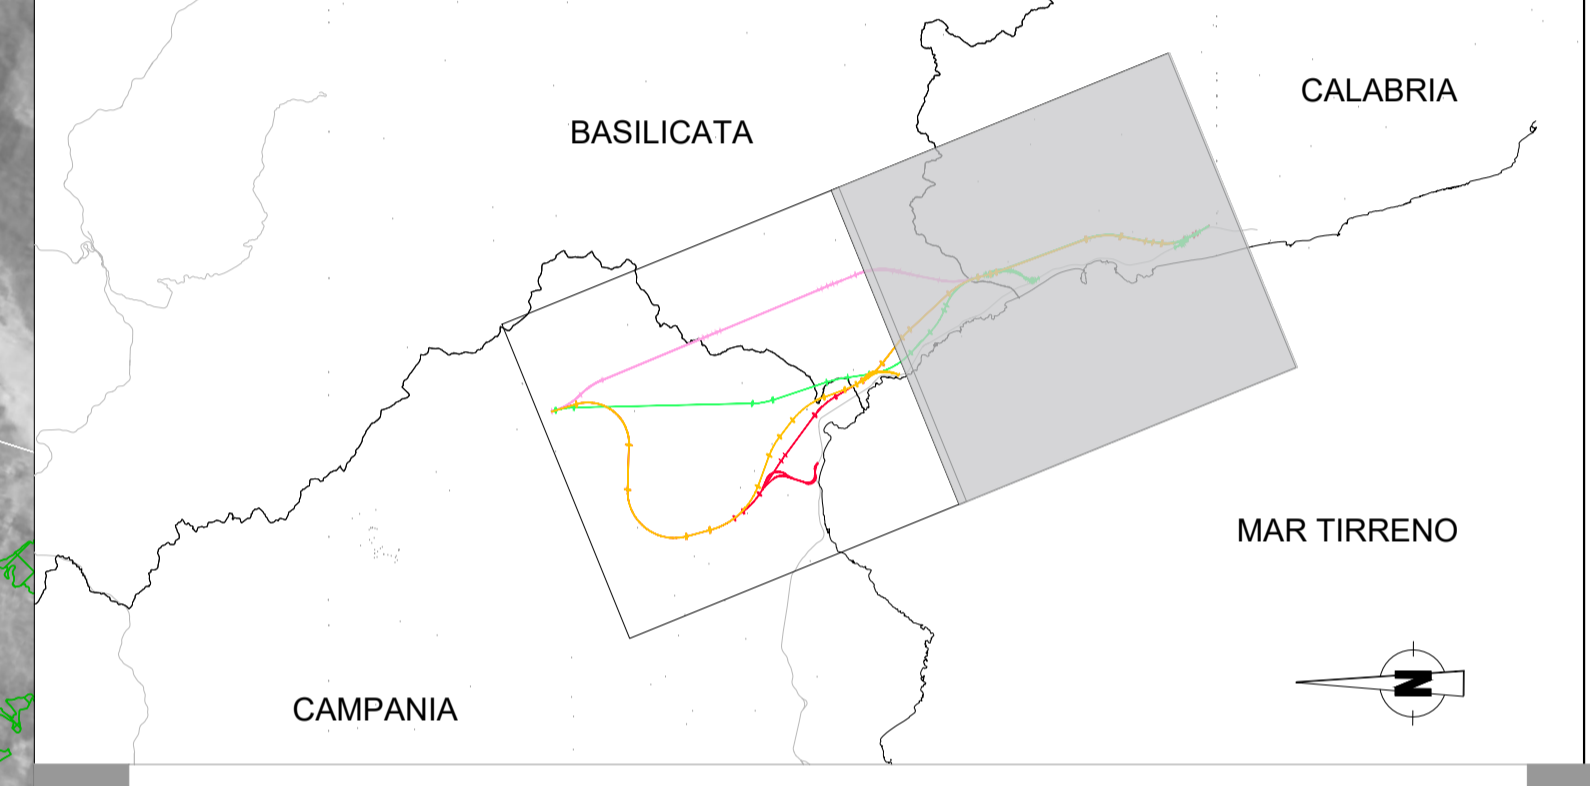

COMMITTENTE:

PROGETTAZIONE:

**U.O. ARCHITETTURA, AMBIENTE E TERRITORIO**  
**S.O. AMBIENTE ED ENERGY SAVING**

**PROGETTO DI FATTIBILITA' TECNICA ED ECONOMICA**

**LINEA SALERNO – REGGIO CALABRIA**  
**NUOVA LINEA AV SALERNO – REGGIO CALABRIA**  
**LOTTO 1 BATTIPAGLIA – PRAIA**

ELABORATI GENERALI LOTTO 1B ROMAGNANO–BUONABITACOLO E LOTTO 1C BUONABITACOLO–PRAIA

STUDIO DI IMPATTO AMBIENTALE  
 Corografia delle alternative: Elementi di pregio paesaggistico e culturali Lotto 1C - Tavola 2 di 2

SCALA:  
**1:50.000**

COMMESSA	LOTTO	FASE	ENTE	TIPO DOC.	OPERA/DISCIPLINA	PROGR.	REV.
RC2A	01	R	22	C2	SA0001	008	A

Rev.	Descrizione	Redatto	Data	Verificato	Data	Approvato	Data	Autorizzato Data
A	Emissione esecutiva	V. Nasiridin Data: 09/09/2023	Settembre 2023	G. Dapelli Data: 09/09/2023	Settembre 2023	L. D'Amore Data: 09/09/2023	Settembre 2023	C. Encolanti Settembre 2023