

LEGENDA

Tratto in galleria (red dashed line) Tratto in viadotto (pink line) Tratto in rilevato/trinca (blue line) Cantieri (orange outline)

LEGENDA VINCOLI E TUTELE

AREE A TUTELA PAESISTICA INDIVIDUATE PER DECRETO MINISTERIALE AI SENSI DELL'ART. 136 DEL D.LGS 42/2004 E S.M.I. (orange area) art. 10 parte II del Codice (D.Lgs 42/2004) (red circle)

AREE A TUTELA PAESISTICA (ART. 142 DEL D.LGS 42/2004) (orange area)

le zone di interesse archeologico vincolate (lett. m) (pink area) le zone di interesse archeologico indiziate (lett. m) (purple area)

PAESAGGI DI ALTO VALORE AMBIENTALE E CULTURALE (orange area) Fonte: PSC Comune di Maratea

Sito UNESCO "Parco Nazionale del Cilento e Vallo di Diano" (hatched area) Fonte: Parco Nazionale del Cilento, Vallo di Diano e Alburni - Ente Parco

Fonte: PTCOP Provincia di Salerno - PRR Basilicata - Geoportale Regione Calabria

Fonte: Geoportale Regione Campania - Regione Calabria, Carta dei Vincoli (PAI) - Mappa Catastale (Comune di Maratea) - Vincolo di terreni per scopi idro-geologici (Comune di Treccina, Lagonegro) - Carta indicante le zone di vincolo e le sottozone, Corpo Forestale dello Stato (Comune di Rivello)

MISURE DI TUTELA E SALVAGUARDIA

INTERVENTI DI INSERIMENTO PAESAGGISTICO

Opere a verde (filari arborei, fasce arboreo-arbustive, ecc..) (green line)

INTERVENTI DI SALVAGUARDIA IDRAULICA


Sistemazione delle sponde e degli alvei di fiumi, torrenti e fossi (blue hatched area)

INTERVENTI DI RIPRISTINO AMBIENTALE

Ripristino allo stato AO delle aree di lavorazioni (black area)

INTERVENTI DI MITIGAZIONE ACUSTICA

Barriere antirumore (purple line)

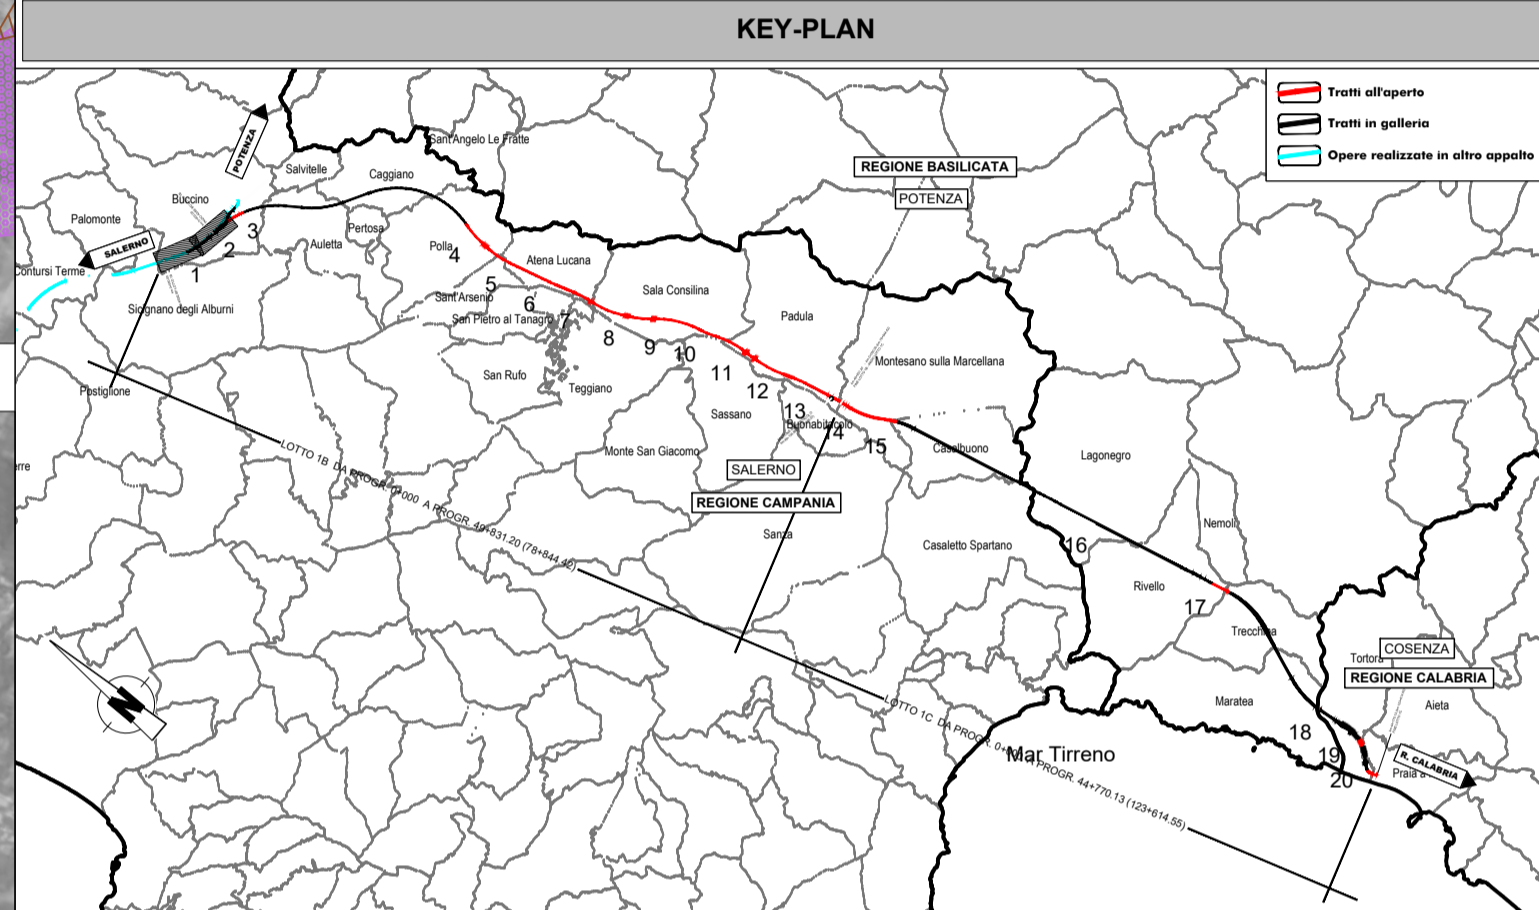

COMMITTENTE:

PROGETTAZIONE:

U.O. ARCHITETTURA, AMBIENTE E TERRITORIO
S.O. AMBIENTE ED ENERGY SAVING

PROGETTO DI FATTIBILITA' TECNICA ED ECONOMICA

LINEA SALERNO – REGGIO CALABRIA
NUOVA LINEA AV SALERNO – REGGIO CALABRIA
LOTTO 1 BATTIPAGLIA – PRAIA

ELABORATI GENERALI LOTTO 1B ROMAGNANO-BUONABITACOLO E LOTTO 1C BUONABITACOLO-PRAIA

STUDIO DI IMPATTO AMBIENTALE
 Corografia di sintesi delle misure di tutela del territorio

SCALA: 1:5.000

COMMESSA	LOTTO	FASE	ENTE	TIPO DOC.	OPERA/DISCIPLINA	PROGR.	REV.
RC2A	01	R	22	C2	IM0001	009	A

Rev.	Descrizione	Redatto	Data	Verificato	Data	Approvato	Data	Autorizzato Data
A	Emissione esecutiva	V. Nasiridin	Settembre 2023	G. Dajelli	Settembre 2023	L. D'Amore	Settembre 2023	C. Encolini Settembre 2023
		Vicenzo, Riccardo						

File: RC2A01R22C2IM0001009A n. Elab.: