




SEZIONE N. : 1
 QI. PROGETTO : 188,00
 DIST.PROC. : 0,00
 DIST.PREC. : 25,00
 DIST.SICC. : 25,00

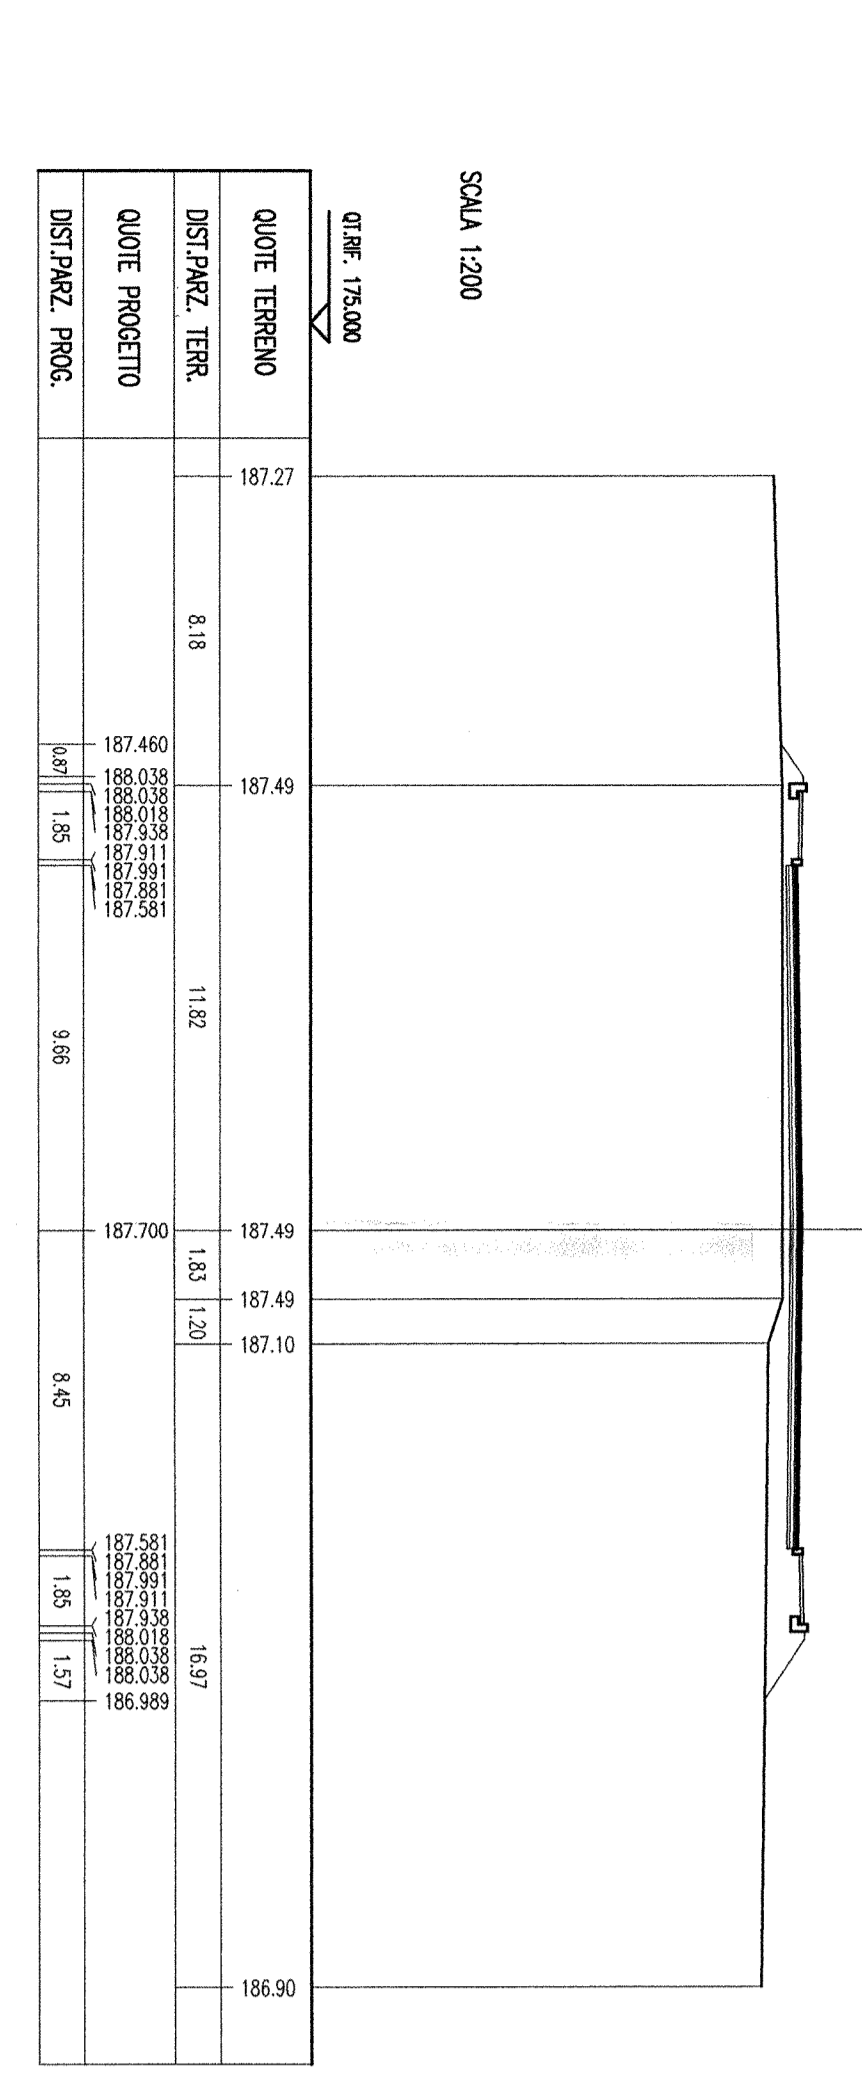


SEZIONE N. : 2
 QI. PROGETTO : 187,38
 DIST.PROC. : 25,00
 DIST.PREC. : 25,00
 DIST.SICC. : 25,00

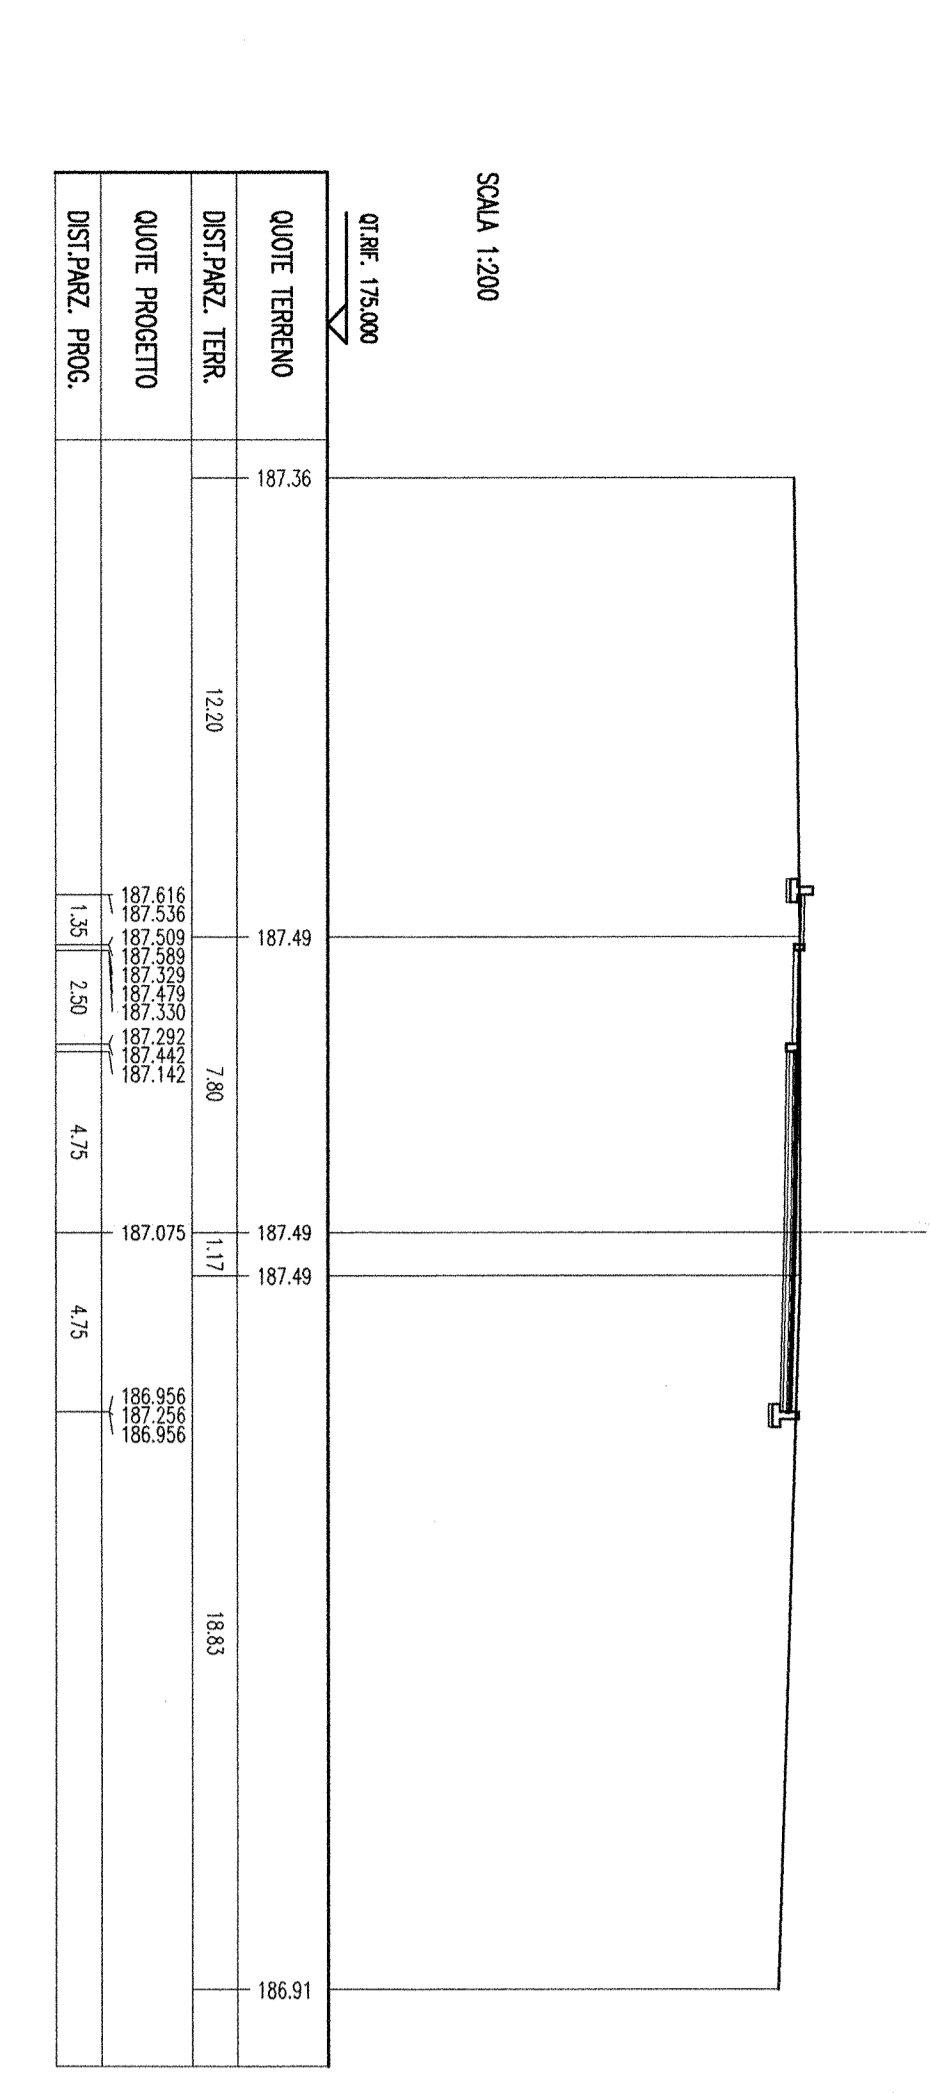


SEZIONE N. : 3
 QI. PROGETTO : 186,75
 DIST.PROC. : 50,00
 DIST.PREC. : 25,00
 DIST.SICC. : 25,00

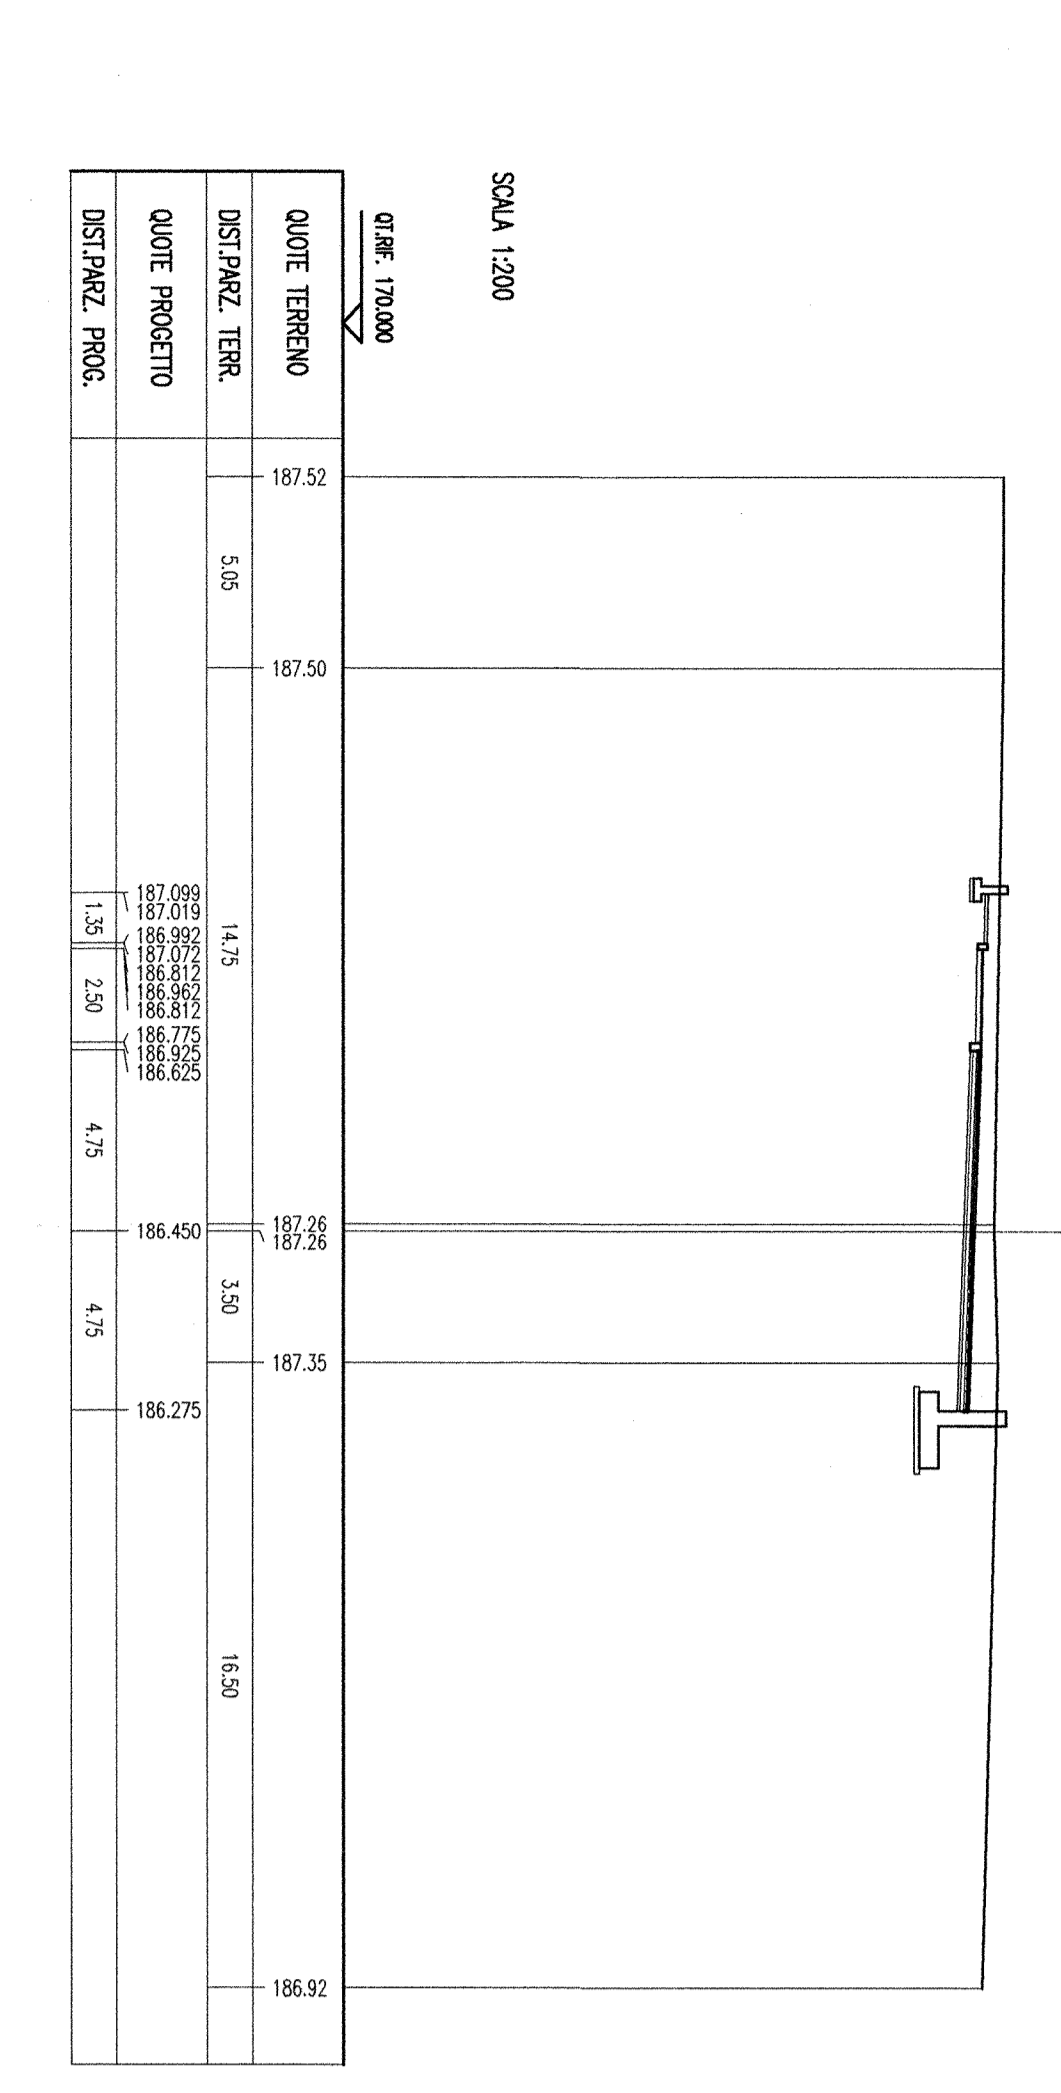


SEZIONE N. : 4
 QI. PROGETTO : 185,80
 DIST.PROC. : 75,00
 DIST.PREC. : 25,00
 DIST.SICC. : 25,00

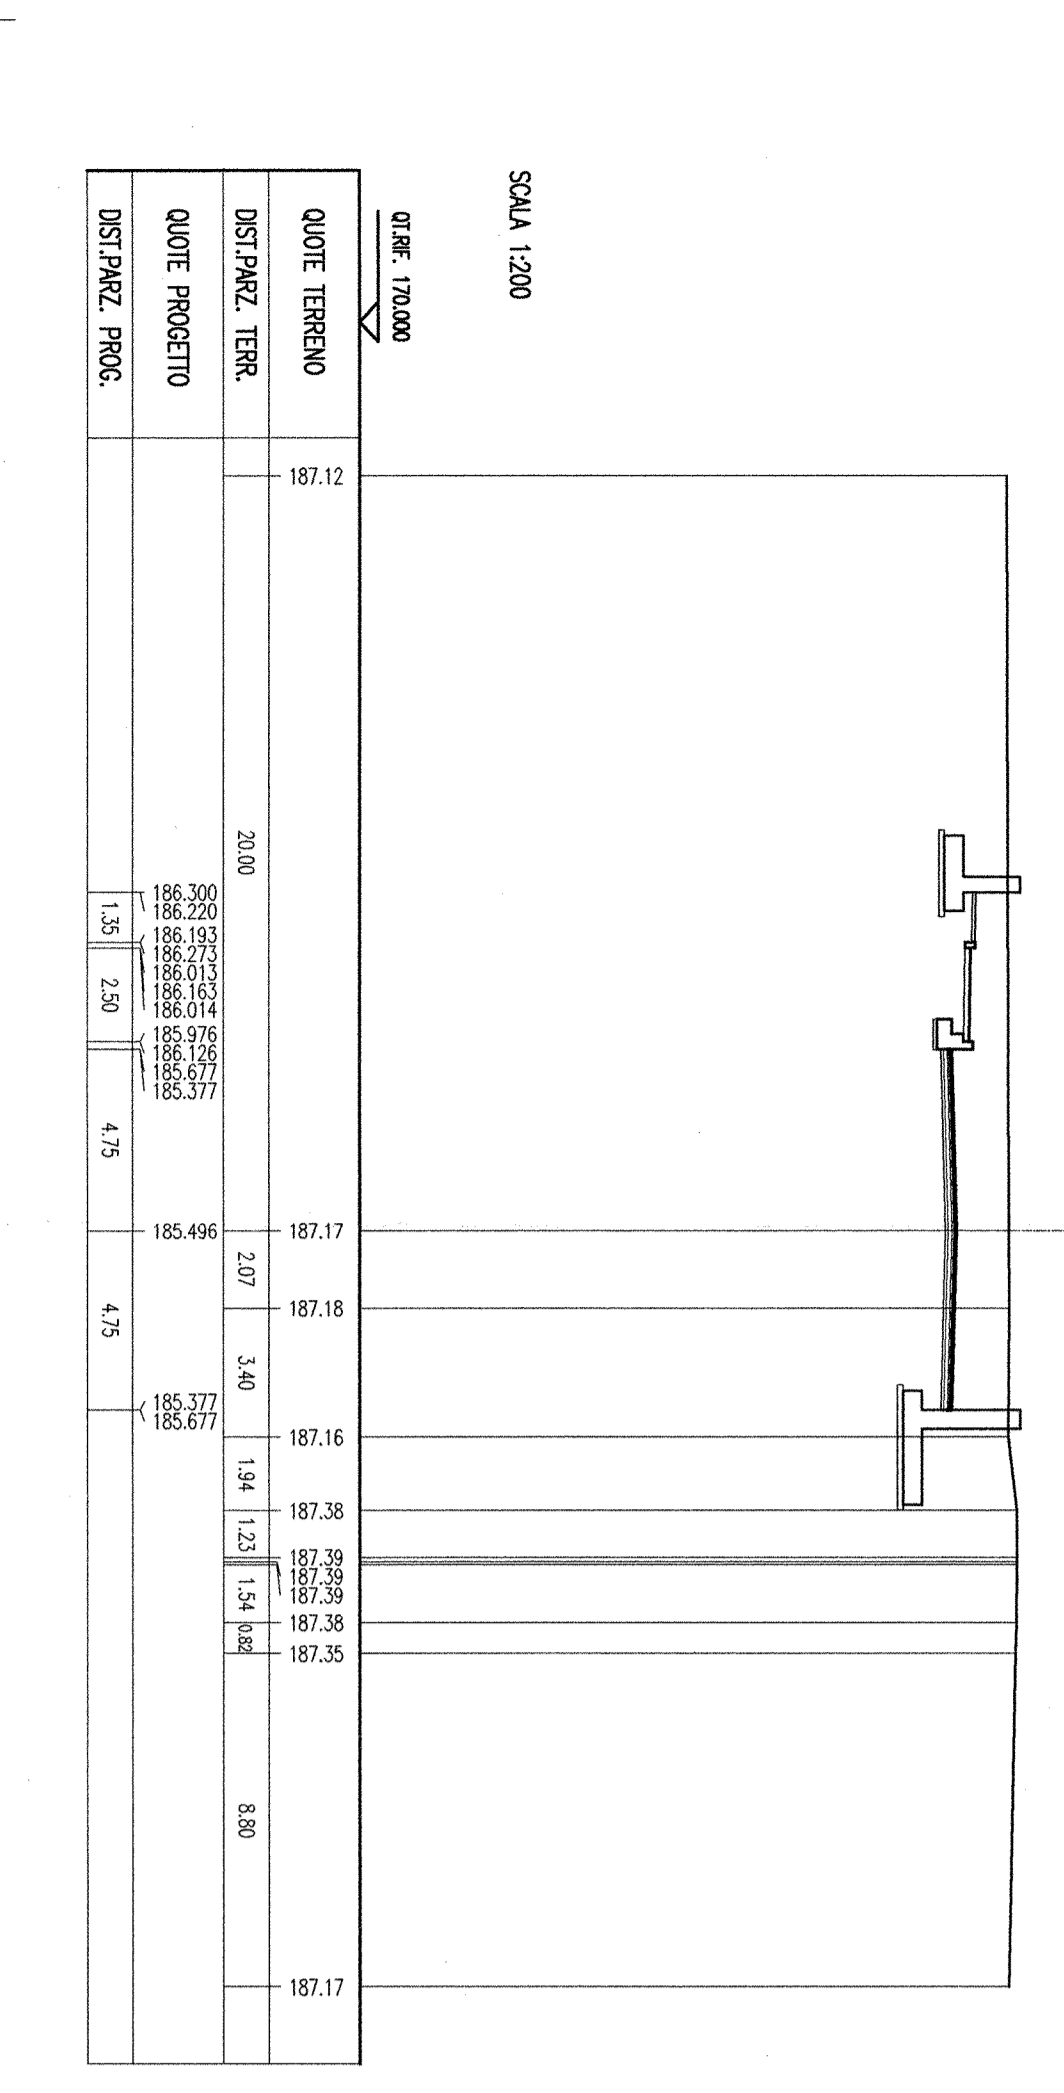


SEZIONE N. : 5
 QI. PROGETTO : 184,19
 DIST.PROC. : 100,00
 DIST.PREC. : 25,00
 DIST.SICC. : 25,00

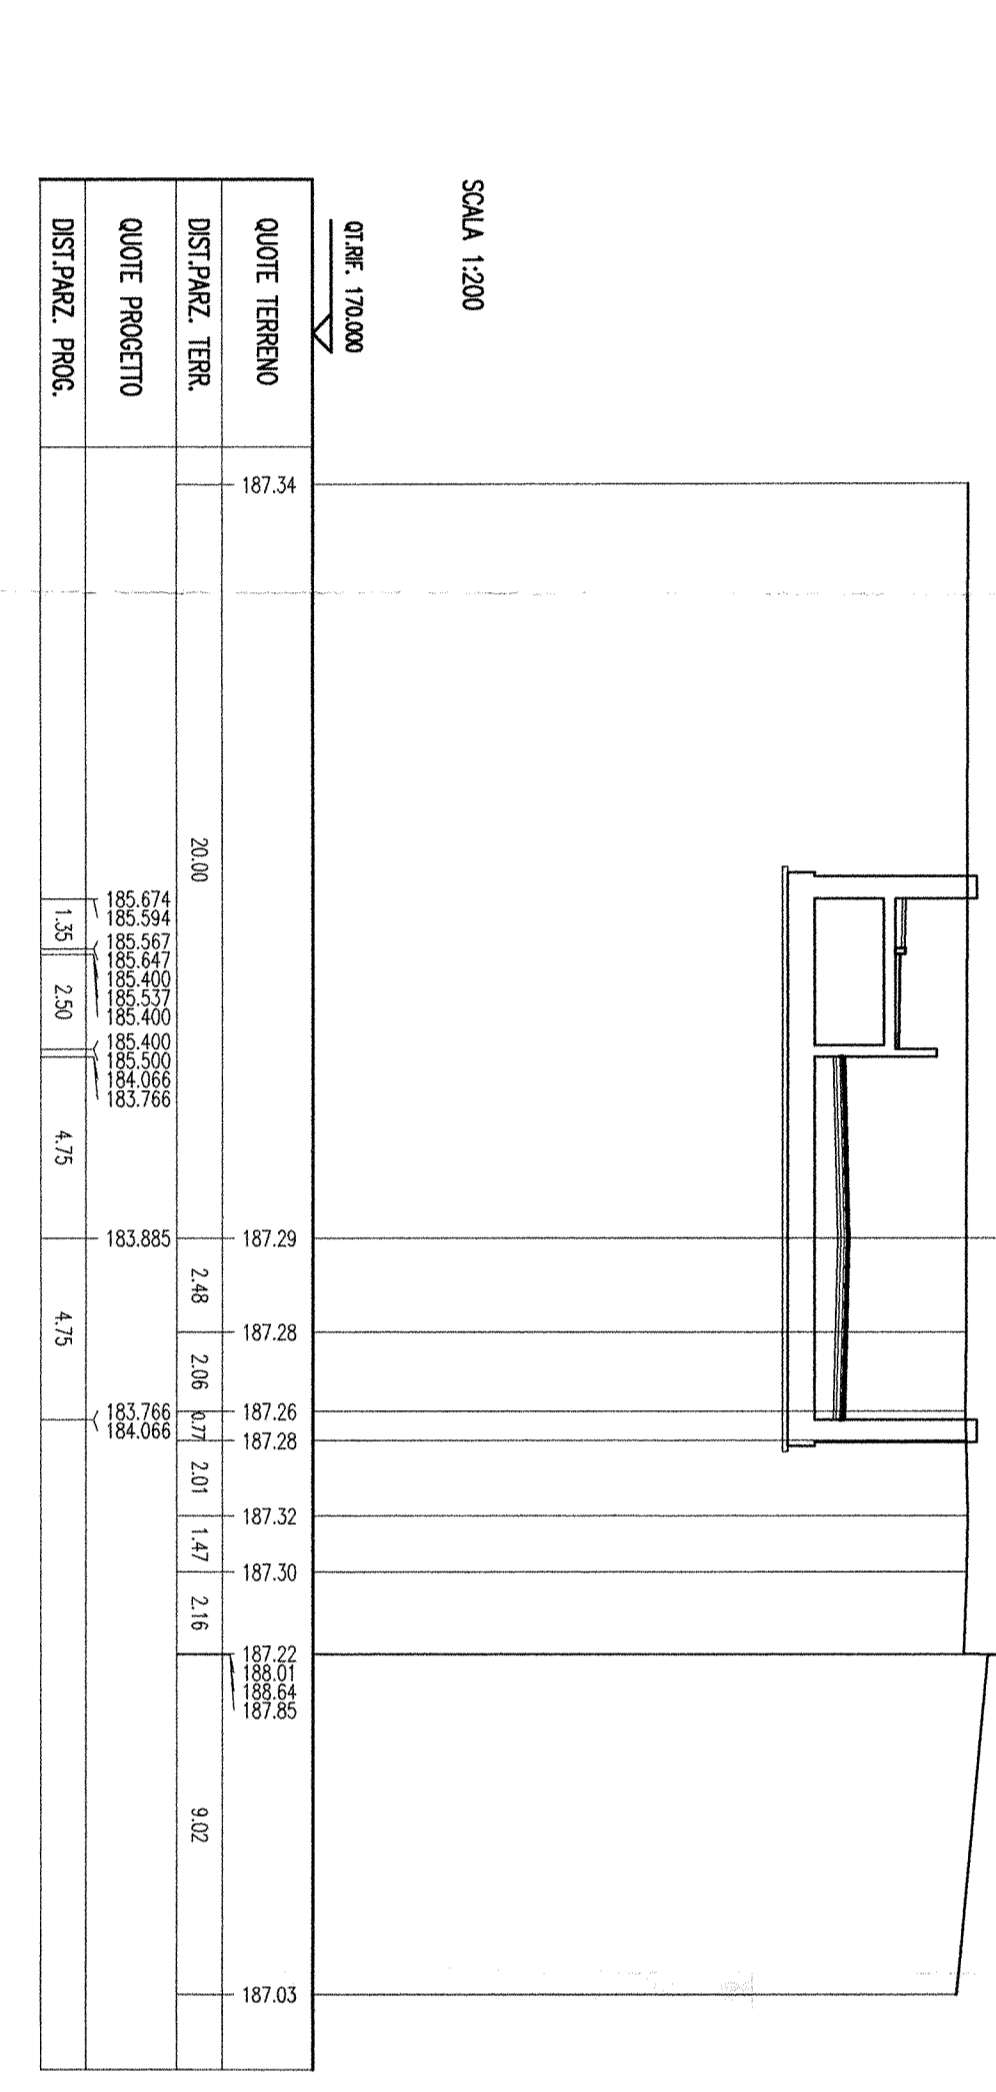


SEZIONE N. : 6
 QI. PROGETTO : 182,56
 DIST.PROC. : 125,00
 DIST.PREC. : 25,00
 DIST.SICC. : 25,00

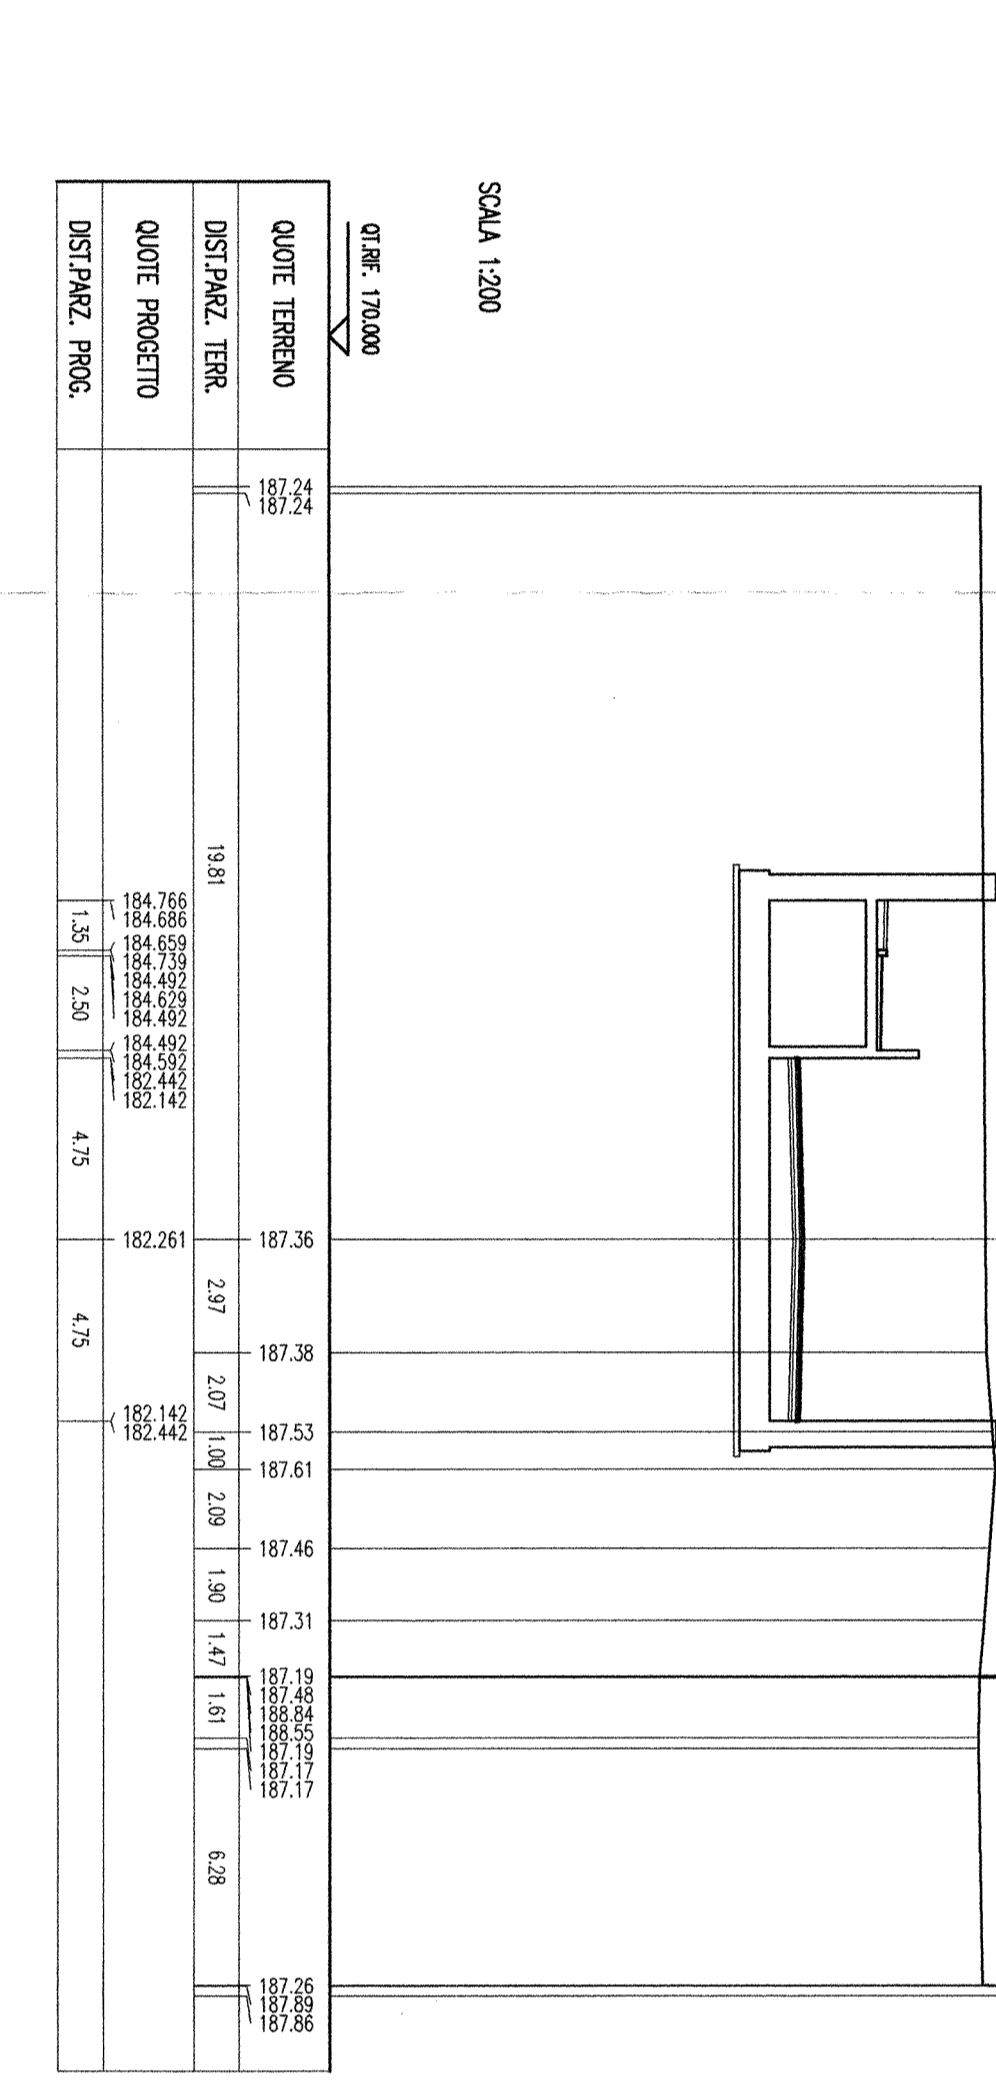


SEZIONE N. : 7
 QI. PROGETTO : 181,78
 DIST.PROC. : 150,00
 DIST.PREC. : 25,00
 DIST.SICC. : 25,00

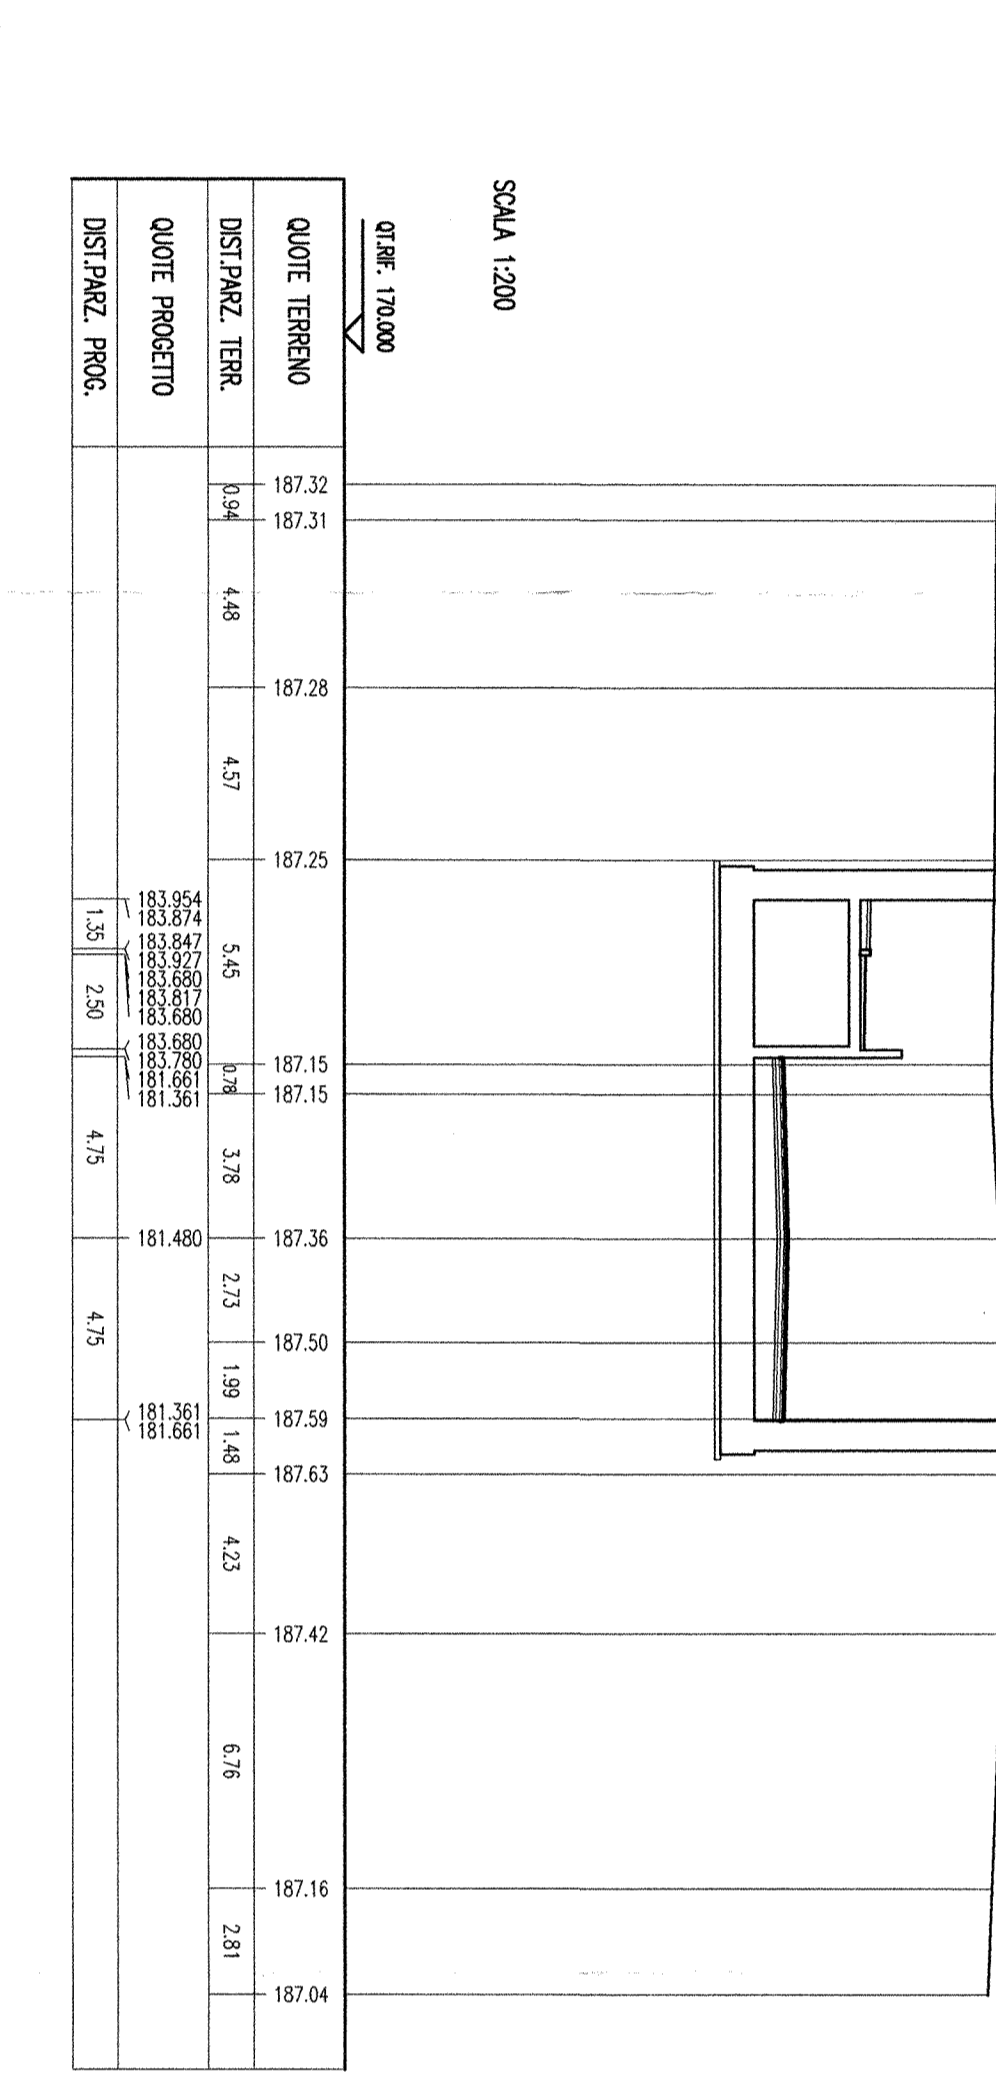


SEZIONE N. : 8
 QI. PROGETTO : 181,78
 DIST.PROC. : 175,00
 DIST.PREC. : 25,00
 DIST.SICC. : 25,00

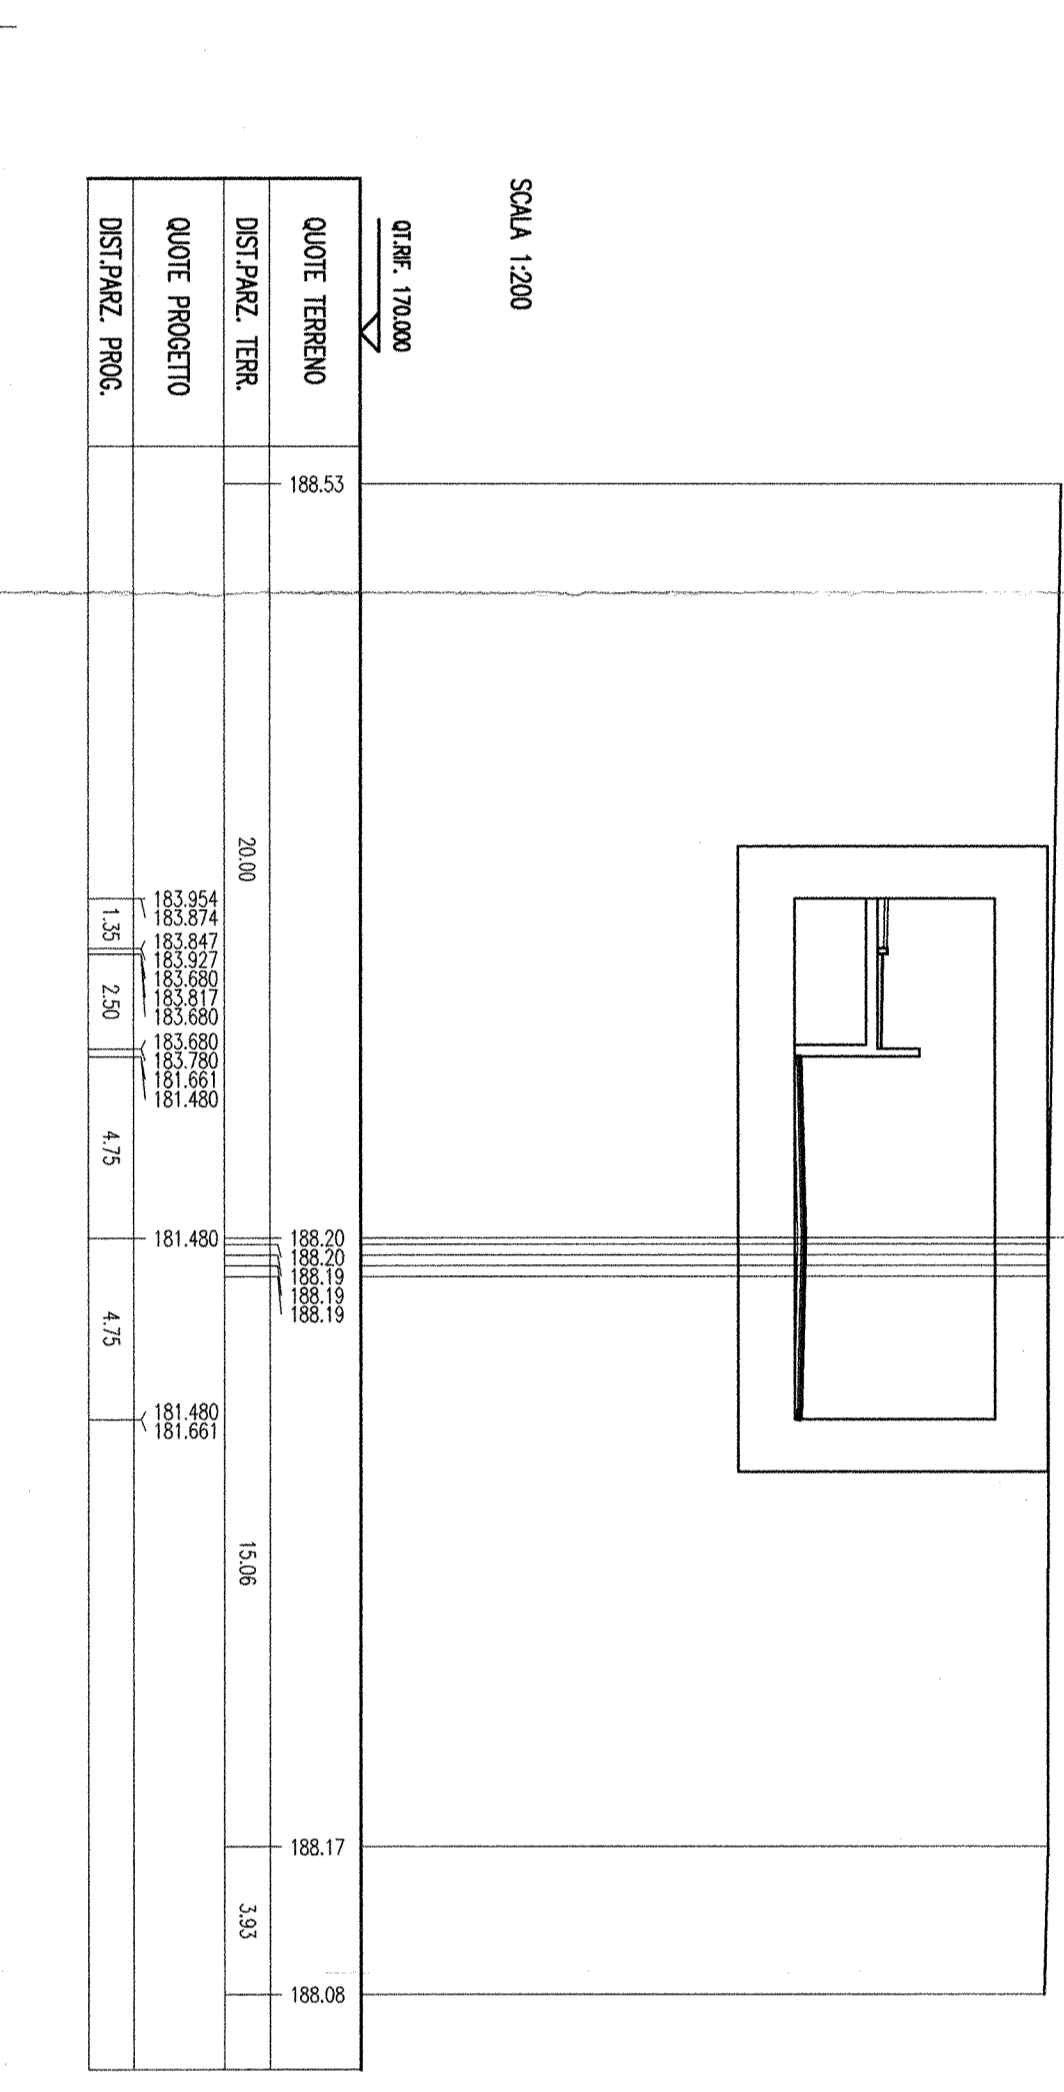


SEZIONE N. : 9
 QI. PROGETTO : 182,78
 DIST.PROC. : 200,00
 DIST.PREC. : 25,00
 DIST.SICC. : 25,00

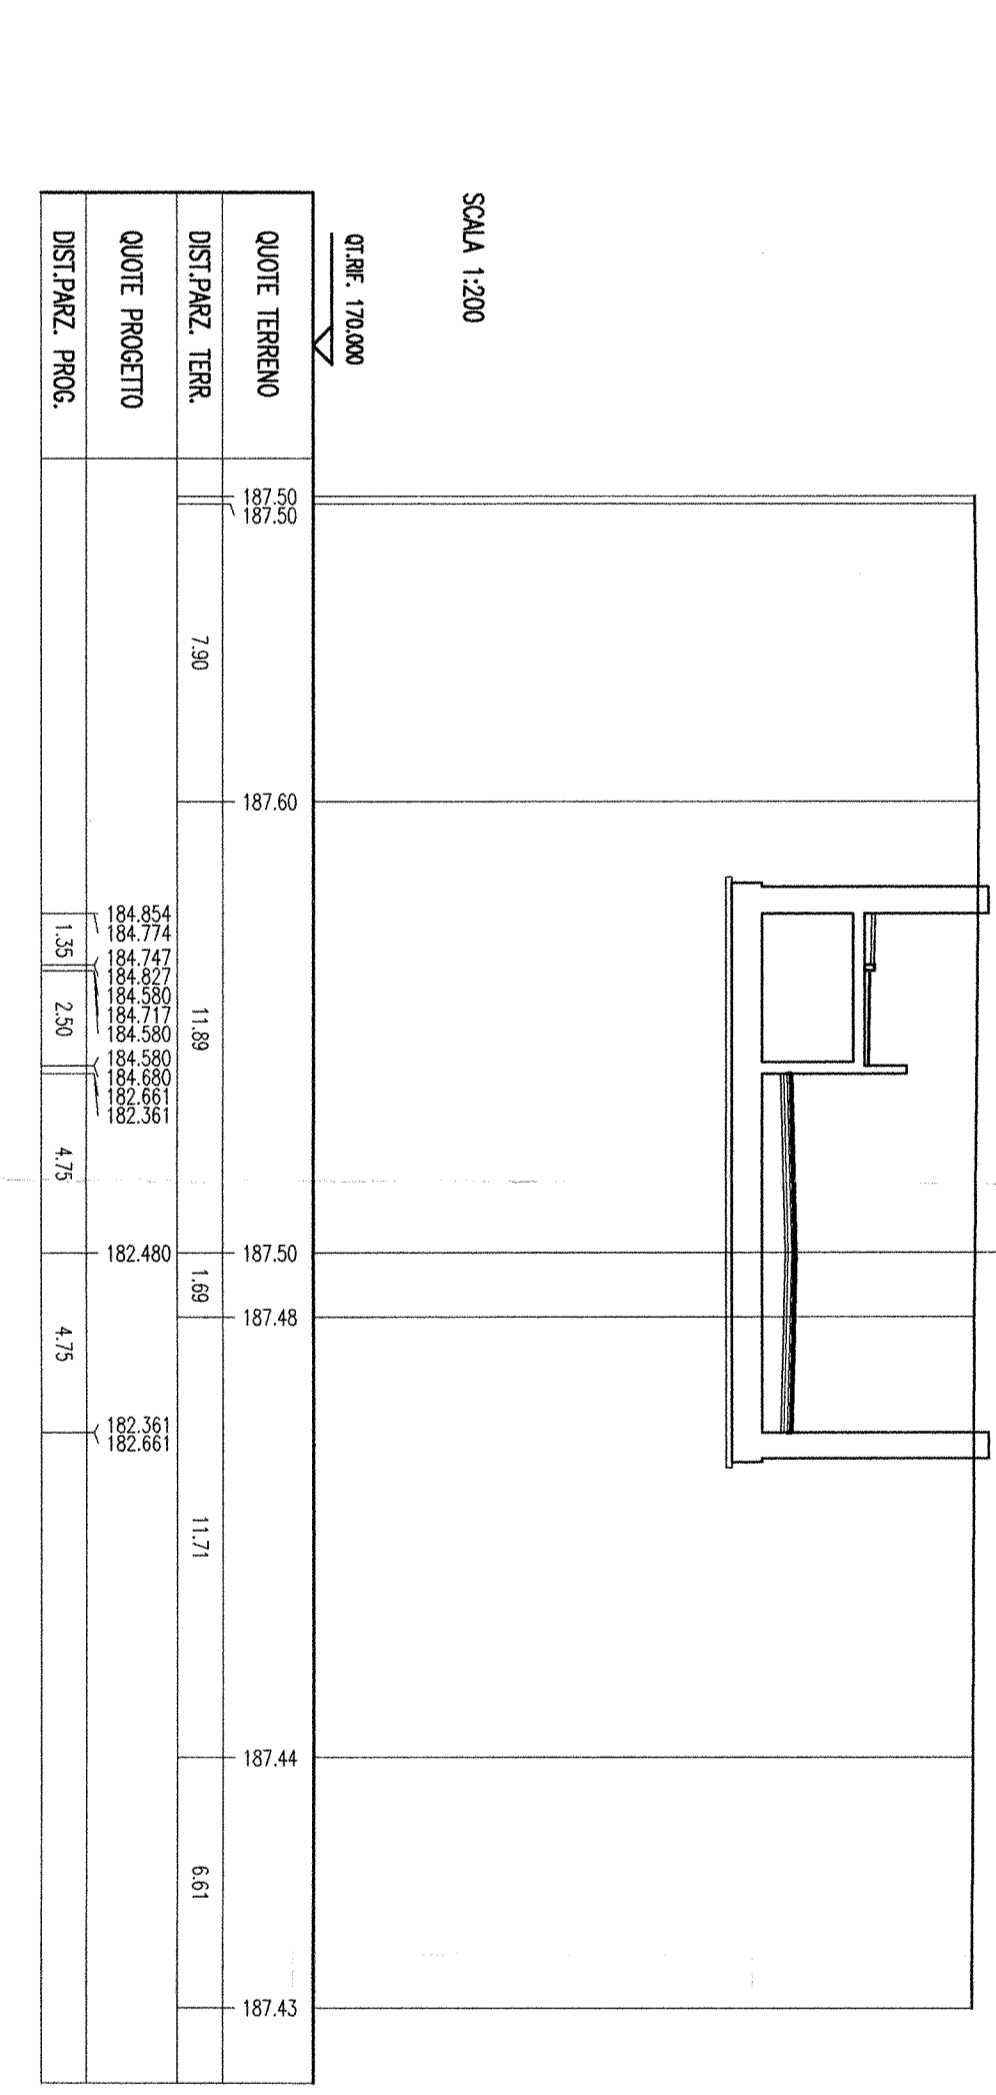


SEZIONE N. : 10
 QI. PROGETTO : 185,02
 DIST.PROC. : 225,00
 DIST.PREC. : 25,00
 DIST.SICC. : 25,00

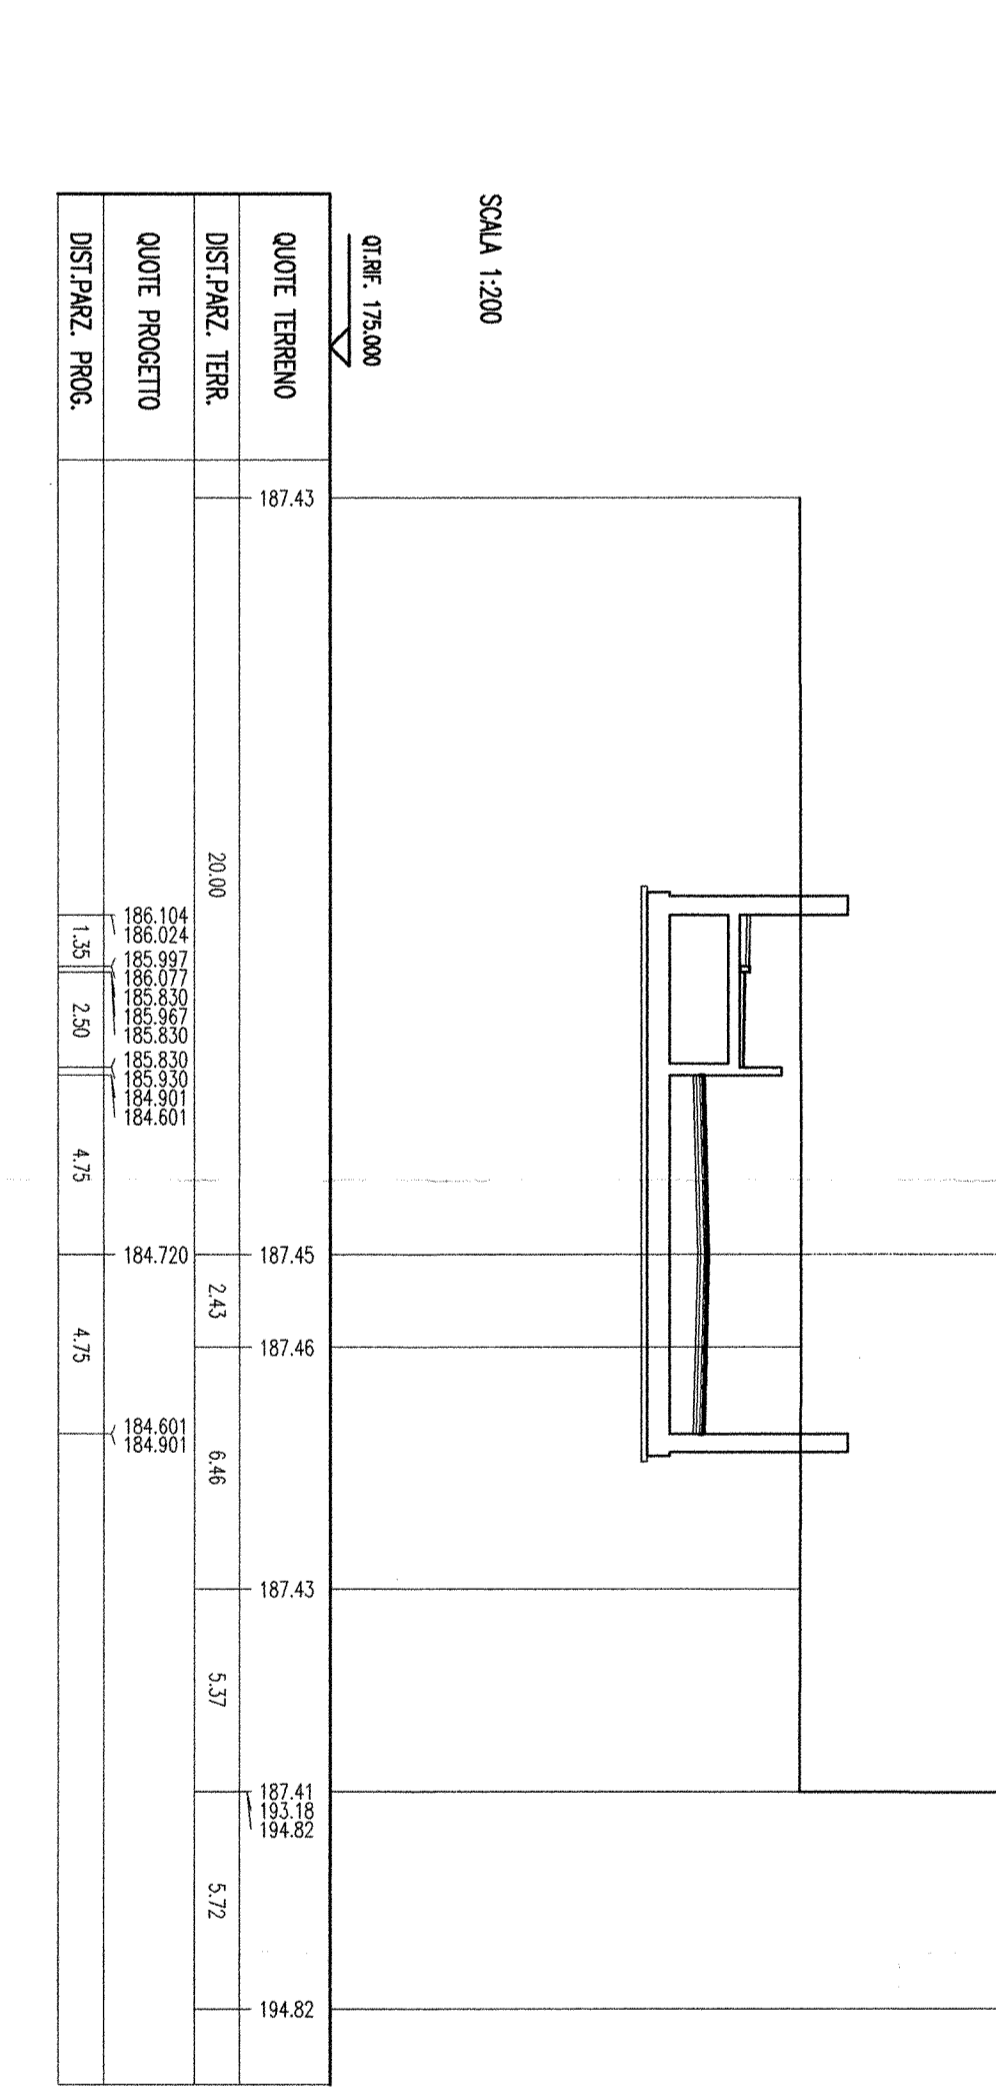

SEZIONE N. : 11
 QI. PROGETTO : 187,10
 DIST.PROC. : 250,00
 DIST.PREC. : 25,00
 DIST.SICC. : 20,70

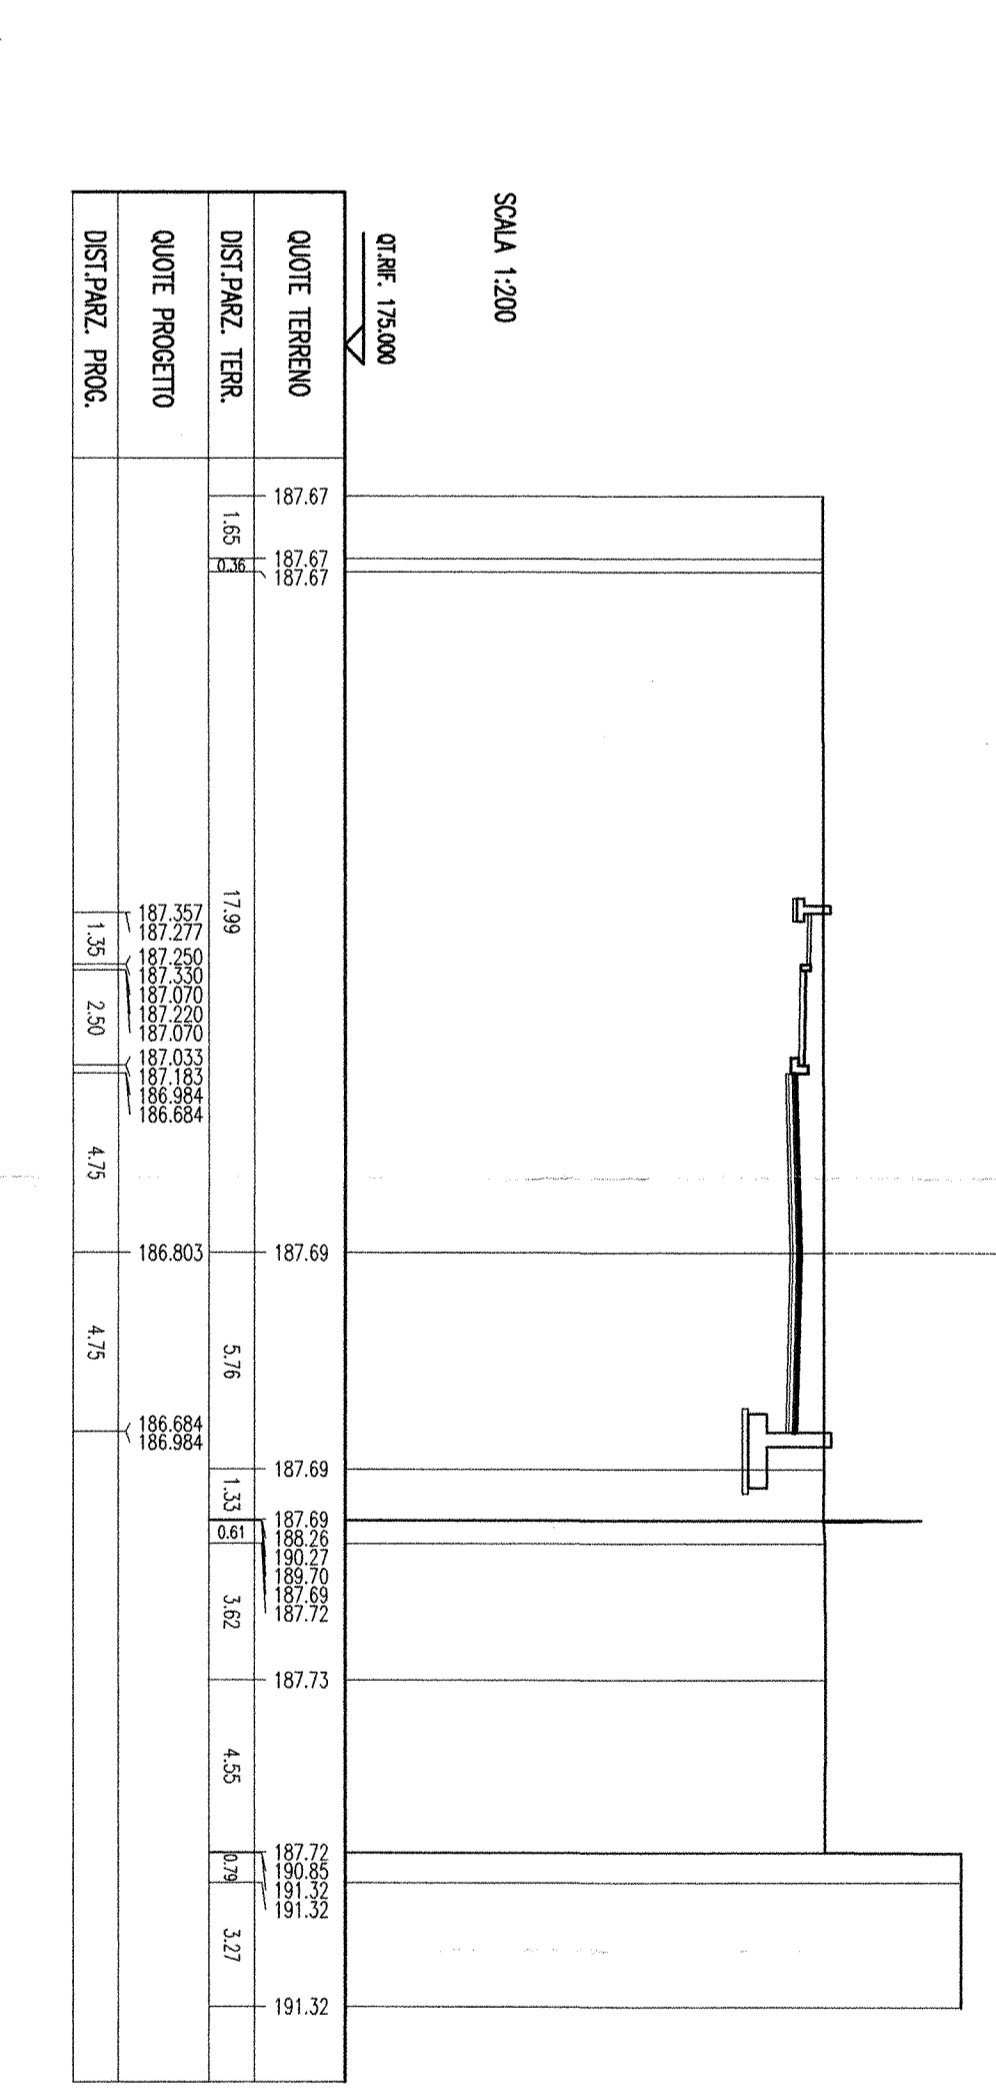

SEZIONE N. : 12
 QI. PROGETTO : 188,00
 DIST.PROC. : 270,70
 DIST.PREC. : 20,70

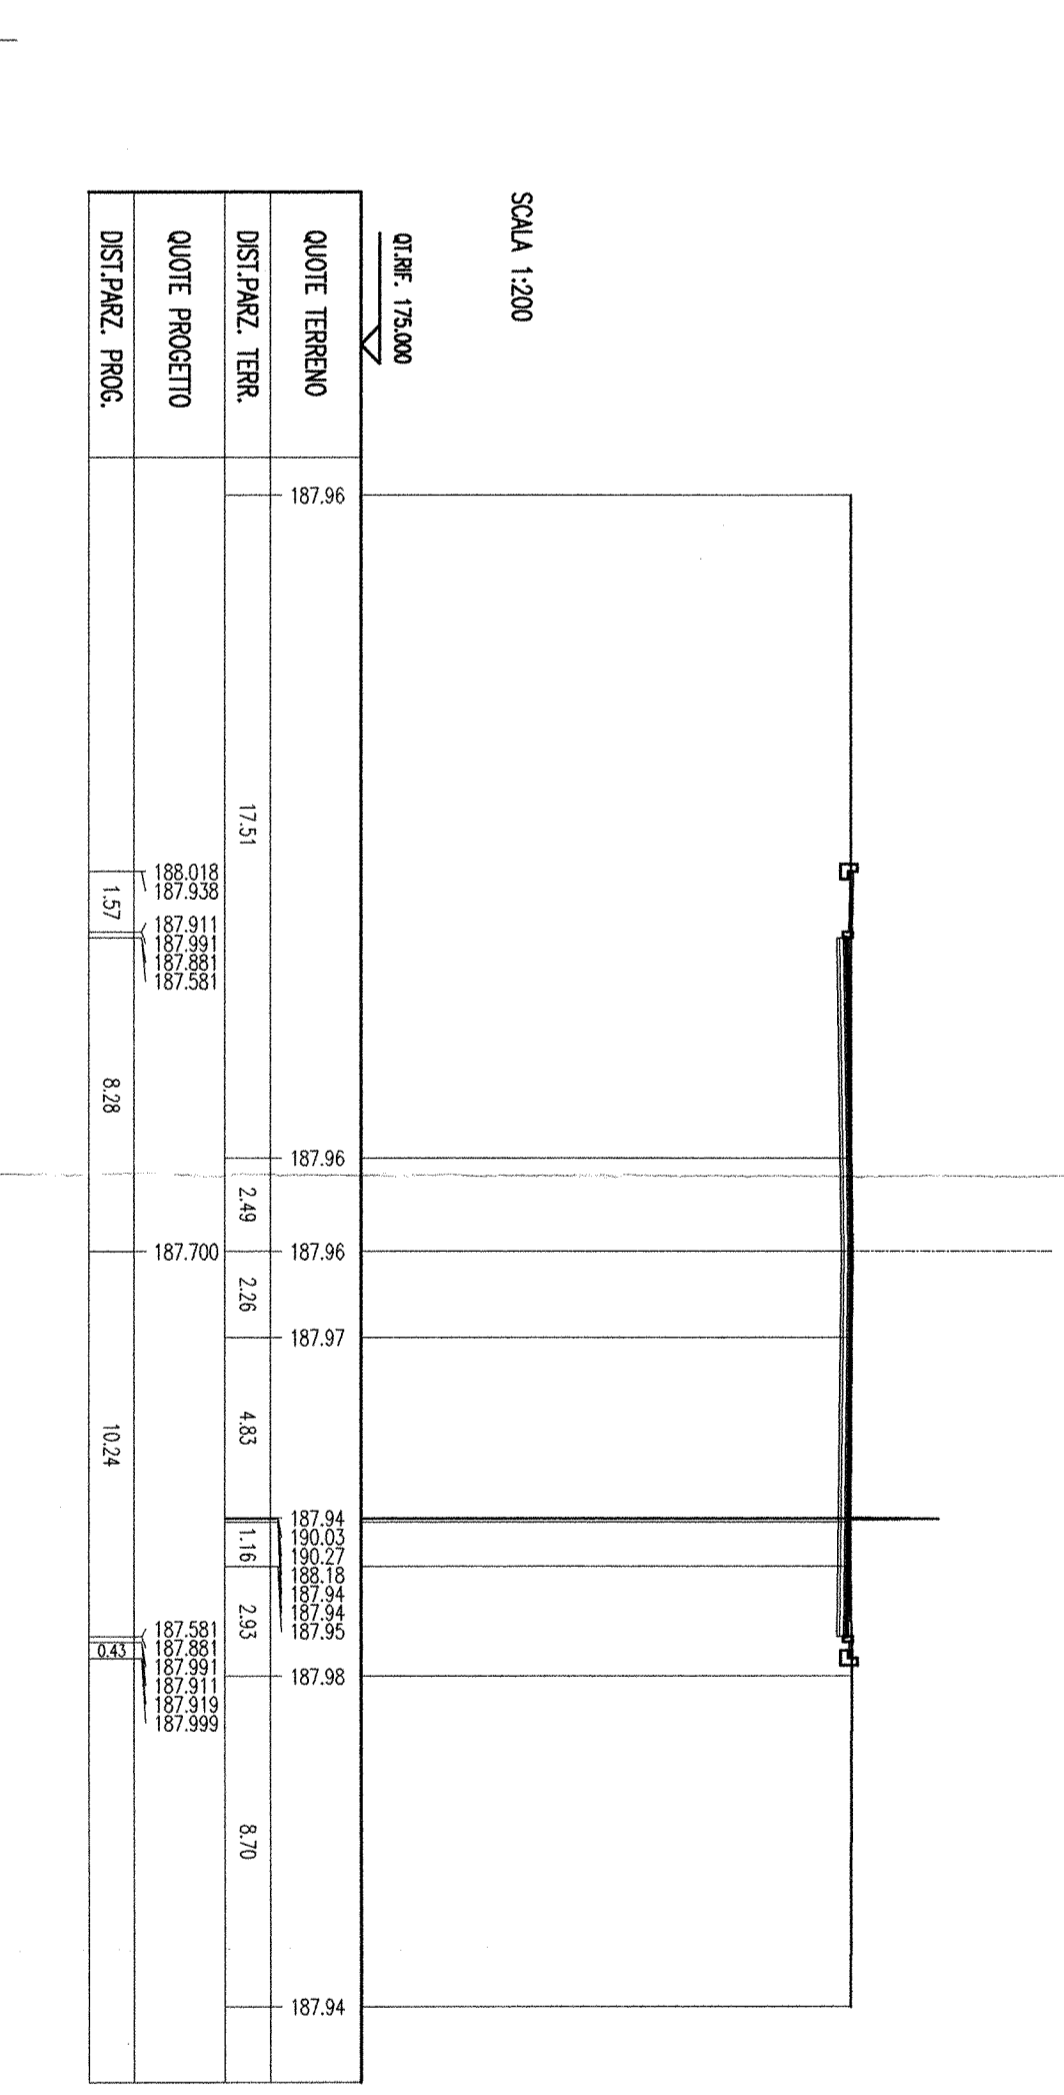

COMMITTEE: **RFI** R.F.I. - R.F.E. FERROVIARIA ITALIANA - GRUPPO FERROVIE DELLO STATO

PROGETTAZIONE: **ITALFERR** GRUPPO FERROVIE DELLO STATO

INFRASTRUTTURE FERROVIARIE STRATEGICHE DEFINITE
 DALLA LEGGE OBBIETTIVO N. 443/01

DIREZIONE TECNICA - CENTRO DI PRODUZIONE MILANO
 PROGETTO DEFINITIVO PER APPALTO INTEGRATO

POTENZIAMENTO DELLA LINEA RHO-ARONA.
 TRATTA RHO-GALLARATE
 QUADRIPLICAMENTO RHO-PARABIAGO E RACCORDO Y
 OPERE PRINCIPALI - SOTTOVIA E SOTTOPASSI
 SILD0 - NUOVO SOTTOVIA VIA RESEONE Km 9+159,77
 Adeguamento viabilità esistente: Sezioni trasversali

COMMESSA LOTTO FASE ENTE TIPO DOC. OPERAZIONE/PROGR. REV.
 MD1-1 12 D 26 W9 SL0900 001 A

Redatto: **W9** Data: **SL0900** Approvato: **001** Data: **A**

Autore/Redattore: **ITALFERR**

SCALE: 1:200

FILE: MD1-12-D-26-W9-SL0900-001A