

**LEGENDA**

LINEA FERROVIARIA IN PROGETTO    CONFINI COMUNALI    CANTIERI

**LEGENDA VINCOLI E TUTELE**

AREE A TUTELA PAESISTICA INDIVIDUATE PER DECRETO MINISTERIALE AI SENSI DELL'ART. 136 DEL D.LGS 42/2004 E S.M.I.    art. 10 parte II del Codice (D.Lgs 42/2004)

AREE A TUTELA PAESISTICA (ART. 142 DEL D.LGS 42/2004)

I territori coperti da foreste e da boschi (lett. g)    Sito UNESCO "Parco Nazionale del Cilento e Vallo di Diano"

le zone di interesse archeologico vincolate (lett. m)    Fonte: Parco Nazionale del Cilento, Vallo di Diano e Alburni - Ente Parco

le zone di interesse archeologico indiziate (lett. m)

**MISURE DI TUTELA E SALVAGUARDIA**

INTERVENTI DI INSERIMENTO PAESAGGISTICO    INTERVENTI DI SALVAGUARDIA IDRAULICA

Opere a verde (filari arborei, fasce arboreo-arbustive, ecc.)    Sistemazioni delle sponde e degli alvei di fiumi, torrenti e fossi

INTERVENTI DI RIPRISTINO AMBIENTALE    INTERVENTI DI MITIGAZIONE ACUSTICA

Ripristino allo stato AO delle aree di lavorazioni    Barriere antirumore



**AMBITI OMOGENEI**

PAESAGGI    Paesaggio collinare    Paesaggio fluviale

Vallo di Diano    Paesaggio costiero

**KEY-PLAN**

Tram allargate    Tratti in galleria    Opere realizzate in altro aggruppamento

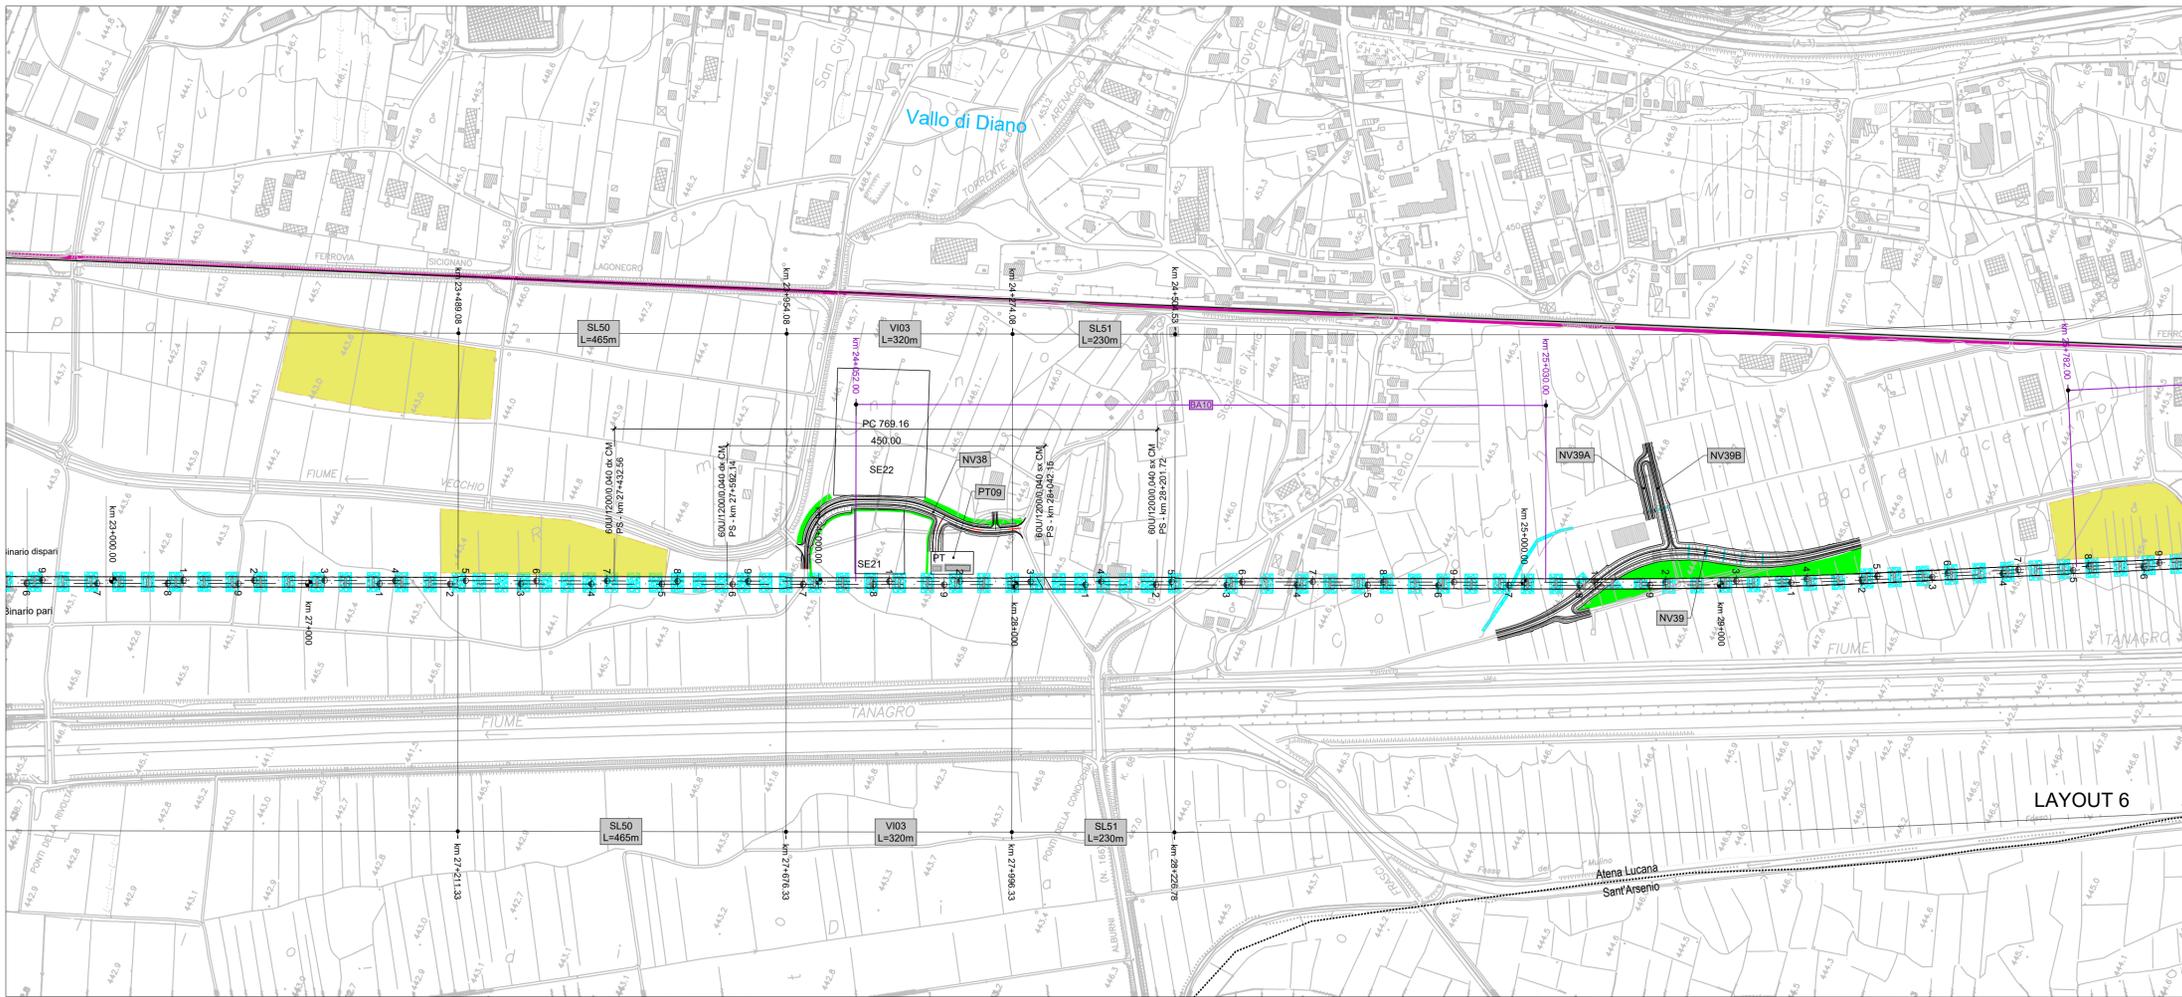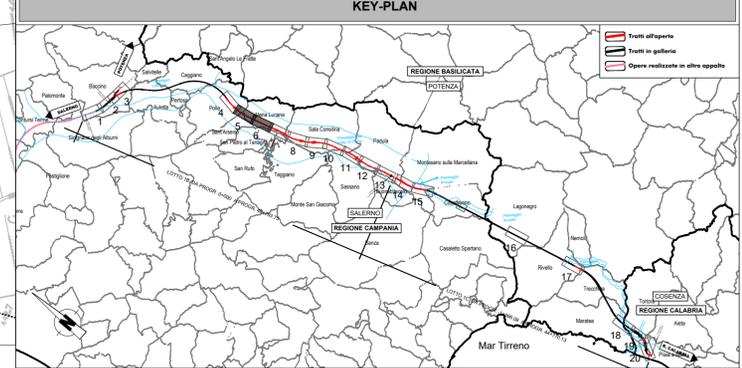

COMMITTENTE: **RFI** RETE FERROVIARIA ITALIANA GRUPPO FERROVIE DELLO STATO ITALIANE

PROGETTAZIONE: **ITALFERR** GRUPPO FERROVIE DELLO STATO ITALIANE

**U.O. ARCHITETTURA, AMBIENTE E TERRITORIO**  
**S.O. AMBIENTE ED ENERGY SAVING**

**PROGETTO DI FATTIBILITA' TECNICA ED ECONOMICA**

**LINEA SALERNO – REGGIO CALABRIA**  
**NUOVA LINEA AV SALERNO – REGGIO CALABRIA**  
**LOTTO 1 BATTIPAGLIA – PRAIA**

ELABORATI GENERALI LOTTO 1B ROMAGNANO-BUONABITACOLO E LOTTO 1C BUONABITACOLO-PRAIA

STUDIO DI IMPATTO AMBIENTALE  
Carta di sintesi delle misure di tutela del territorio- tav. 3 di 10

SCALA: 1:5.000

COMMESSA    LOTTO    FASE    ENTE    TIPO DOC.    OPERA/DISCIPLINA    PROGR.    REV.

RC2A    01    R    22    N5    SA0001    033    D

Rev.	Descrizione	Redatto	Data	Verificato	Data	Approvato	Data	Autorizzato	Data
A	Emissione esecutiva	M. Imbriani - G. Di Napoli	Gennaio 2022	G. Tuoci	Gennaio 2022	I. D'Amore	Gennaio 2022	C. Ercolani	Ottobre 2023
B	Emissione esecutiva	F. Tamburini	Luglio 2023	G. Di Napoli	Luglio 2023	I. D'Amore	Luglio 2023		
C	Emissione esecutiva	F. Tamburini	Settembre 2023	G. Di Napoli	Settembre 2023	I. D'Amore	Settembre 2023		
D	Emissione esecutiva	L. Colabito	Ottobre 2023	G. Di Napoli	Ottobre 2023	I. D'Amore	Ottobre 2023		

File: RC2A01R22N5SA0001033D    n. Elab.: