

LEGENDA

LINEA FERROVIARIA IN PROGETTO CONFINI COMUNALI CANTIERI

LEGENDA VINCOLI E TUTELE

AREE A TUTELA PAESISTICA INDIVIDUATE PER DECRETO MINISTERIALE AI SENSI DELL'ART. 136 DEL D.LGS 42/2004 E S.M.I.

AREE A TUTELA PAESISTICA (ART. 142 DEL D.LGS 42/2004)

I territori coperti da foreste e da boschi (lett. g)

le zone di interesse archeologico vincolate (lett. g)

le zone di interesse archeologico indiziate (lett. m)

art. 10 parte II del Codice (D.Lgs 42/2004)

Sito UNESCO "Parco Nazionale del Cilento e Vallo di Diano"

Fonte: Parco Nazionale del Cilento, Vallo di Diano e Alburni - Ente Parco

MISURE DI TUTELA E SALVAGUARDIA

INTERVENTI DI INSERIMENTO PAESAGGISTICO

Opere a verde (filari arborei, fasce arboreo-arbustive, ecc.)

INTERVENTI DI SALVAGUARDIA IDRAULICA

Sistemazione delle sponde e degli alvei di fiumi, torrenti e fossi

INTERVENTI DI RIPRISTINO AMBIENTALE

Ripristino allo stato AO delle aree di lavorazioni

INTERVENTI DI MITIGAZIONE ACUSTICA

Barriere antirumore

AMBITI OMOGENEI

Paesaggio collinare Paesaggio fluviale



Vallo di Diano Paesaggio costiero

KEY-PLAN

Tram allargate

Tratti in galleria

Opere realizzate in altro aggetto

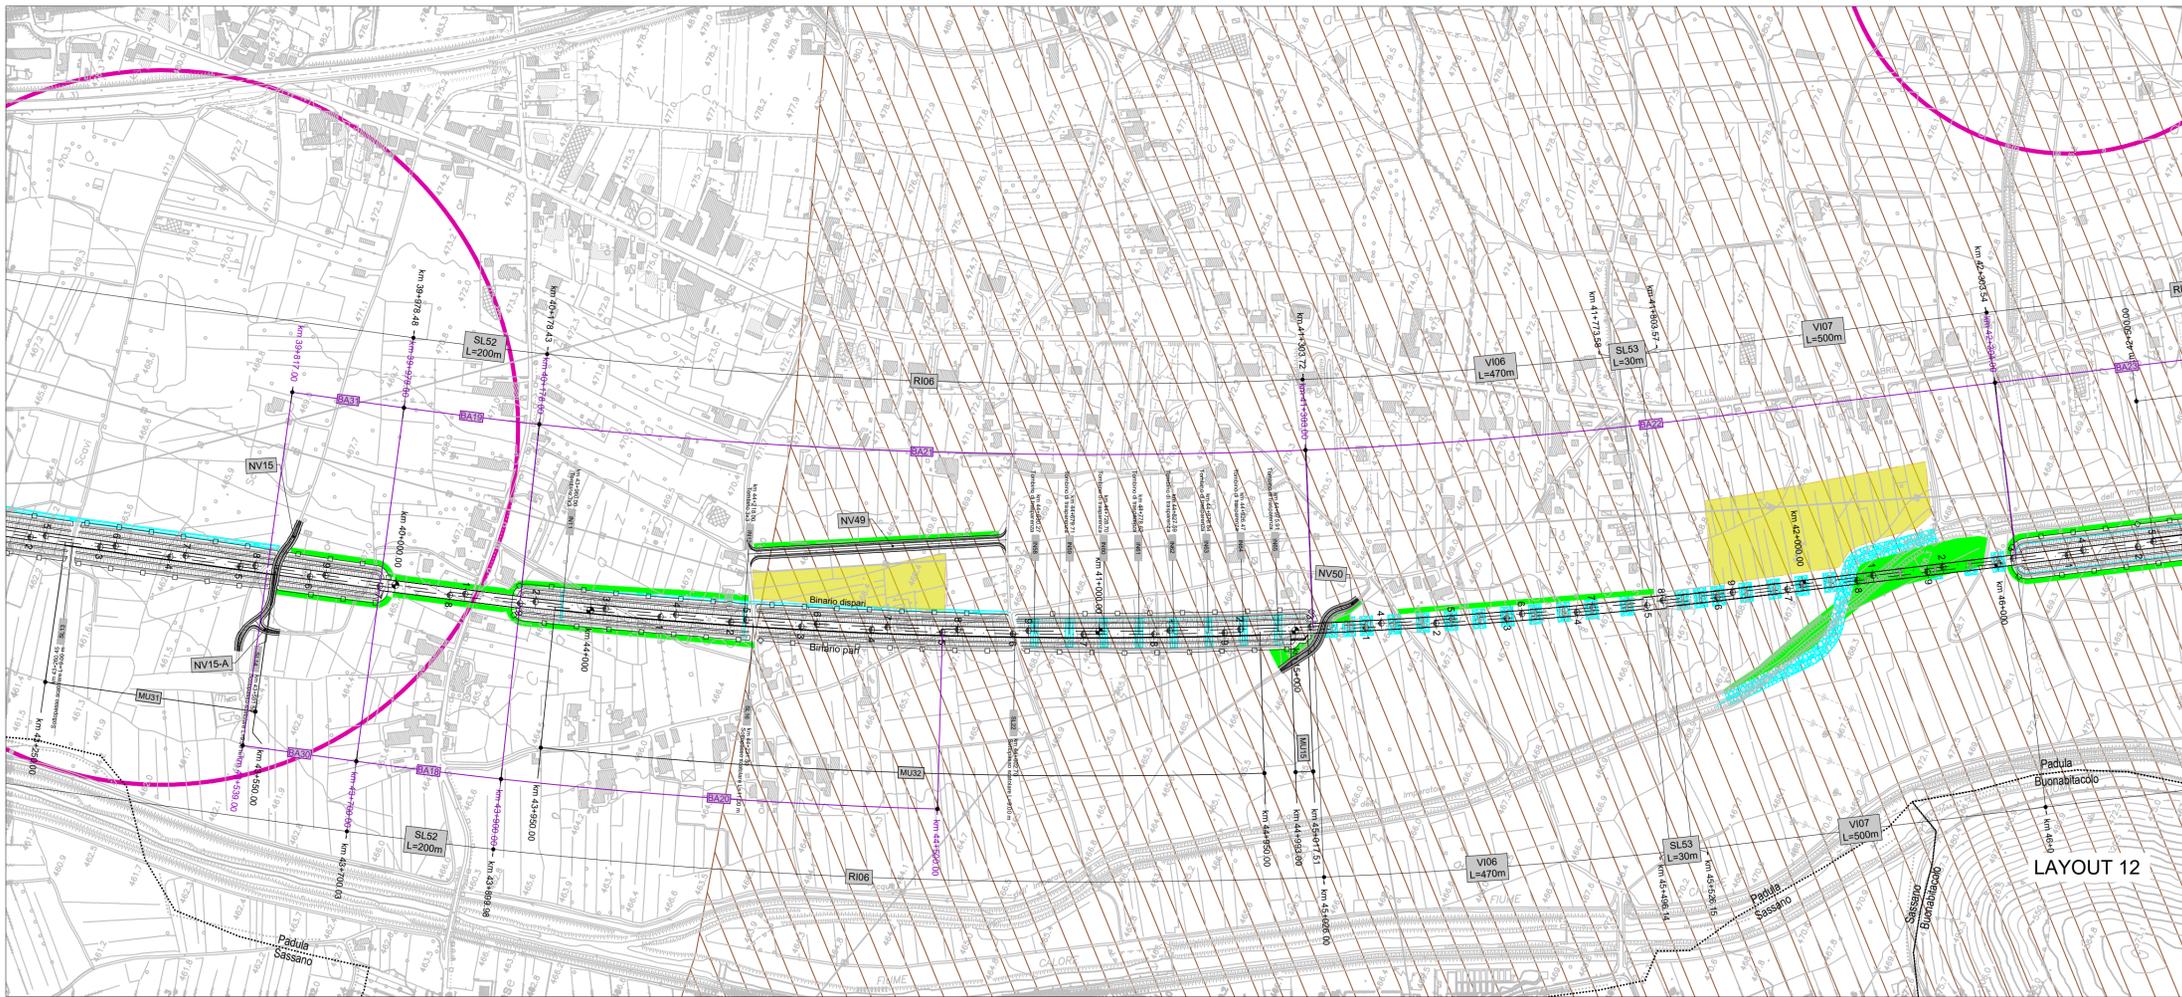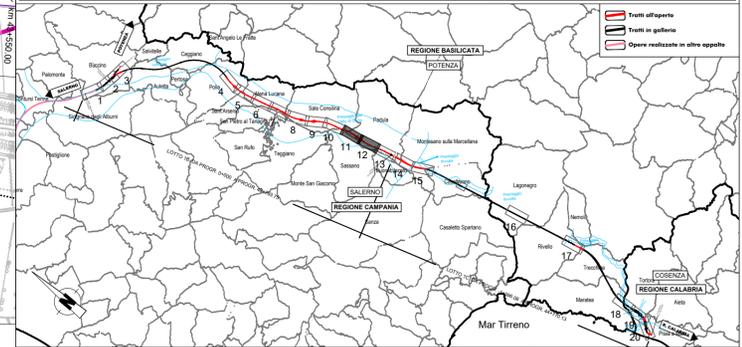

COMMITTENTE:

RFI
RETE FERROVIARIA ITALIANA
GRUPPO FERROVIE DELLO STATO ITALIANE

PROGETTAZIONE:

ITALFERR
GRUPPO FERROVIE DELLO STATO ITALIANE

U.O. ARCHITETTURA, AMBIENTE E TERRITORIO
S.O. AMBIENTE ED ENERGY SAVING

PROGETTO DI FATTIBILITA' TECNICA ED ECONOMICA

LINEA SALERNO – REGGIO CALABRIA
NUOVA LINEA AV SALERNO – REGGIO CALABRIA
LOTTO 1 BATTIPAGLIA – PRAIA

ELABORATI GENERALI LOTTO 1B ROMAGNANO-BUONABITACOLO E LOTTO 1C BUONABITACOLO-PRAIA

STUDIO DI IMPATTO AMBIENTALE

Carta di sintesi delle misure di tutela del territorio - tav. 6 di 10

SCALA:
1:5.000

COMMESSA LOTTO FASE ENTE TIPO DOC. OPERA/DISCIPLINA PROGR. REV.

RC2A 01 R 22 N5 SA0001 036 D

Rev.	Descrizione	Redatto	Data	Verificato	Data	Approvato	Data	Autorizzato	Data
A	Emissione esecutiva	M. A. - I. G. - F. T.	Gennaio 2022	G. Tuoci G. Dagelli	Gennaio 2022	I. D'Amore	Gennaio 2022	C. Ercolanti	Ottobre 2023
B	Emissione esecutiva	F. Tamburini	Luglio 2023	V. Nasimbeni	Luglio 2023	I. D'Amore	Luglio 2023		
C	Emissione esecutiva	F. Tamburini	Settembre 2023	G. Dagelli	Settembre 2023	I. D'Amore	Settembre 2023		
D	Emissione esecutiva	L. Colabato	Ottobre 2023	G. Dagelli V. Nasimbeni	Ottobre 2023	I. D'Amore	Ottobre 2023		

File: RC2A01R22N5SA0001036D n. Elab.: